


北方四島交流センター1階平面図

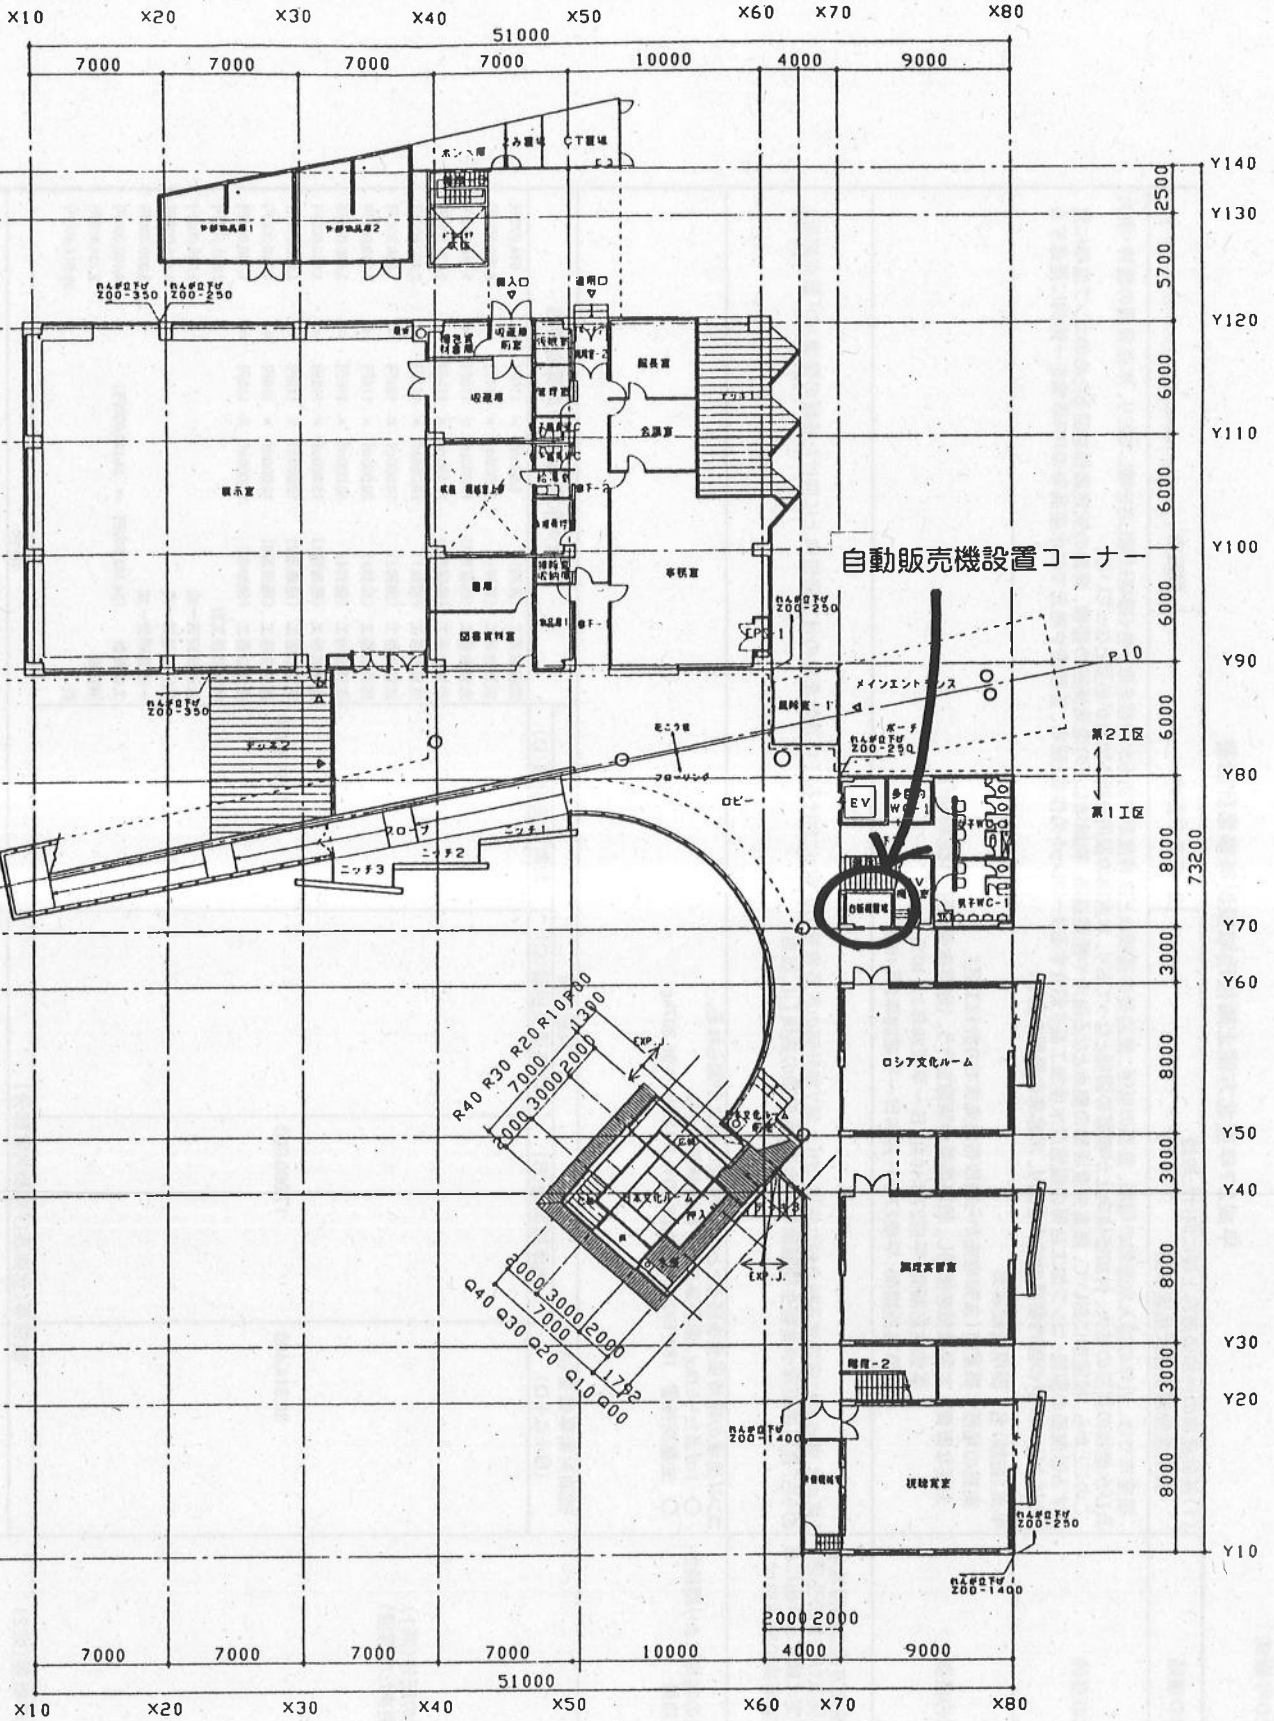

1階 平面図
縮尺=1:200

図名	図番	図種	図尺	共通図 整理番号	整理番号
所在地	図番	図種	図尺	年月日	平成
年月日	図番	図種	図尺		年
図番	図種	図尺	図尺		

北海道立北方四島交流センターにおける自動販売機設置場所

