


FOR 北海道立札幌高等技術専門学校				
TITLE 校内位置図				
SCALE NON		DRAWING NO		
DRAWN K. KATAYAMA	PLACED	CHECKED	APPROVED	DATE
株式会社 富士交易		TEL 011-748-1788 FAX 011-748-1788		

※特定供給設備 火気離隔距離＝5m
第1種保安物件距離＝7m

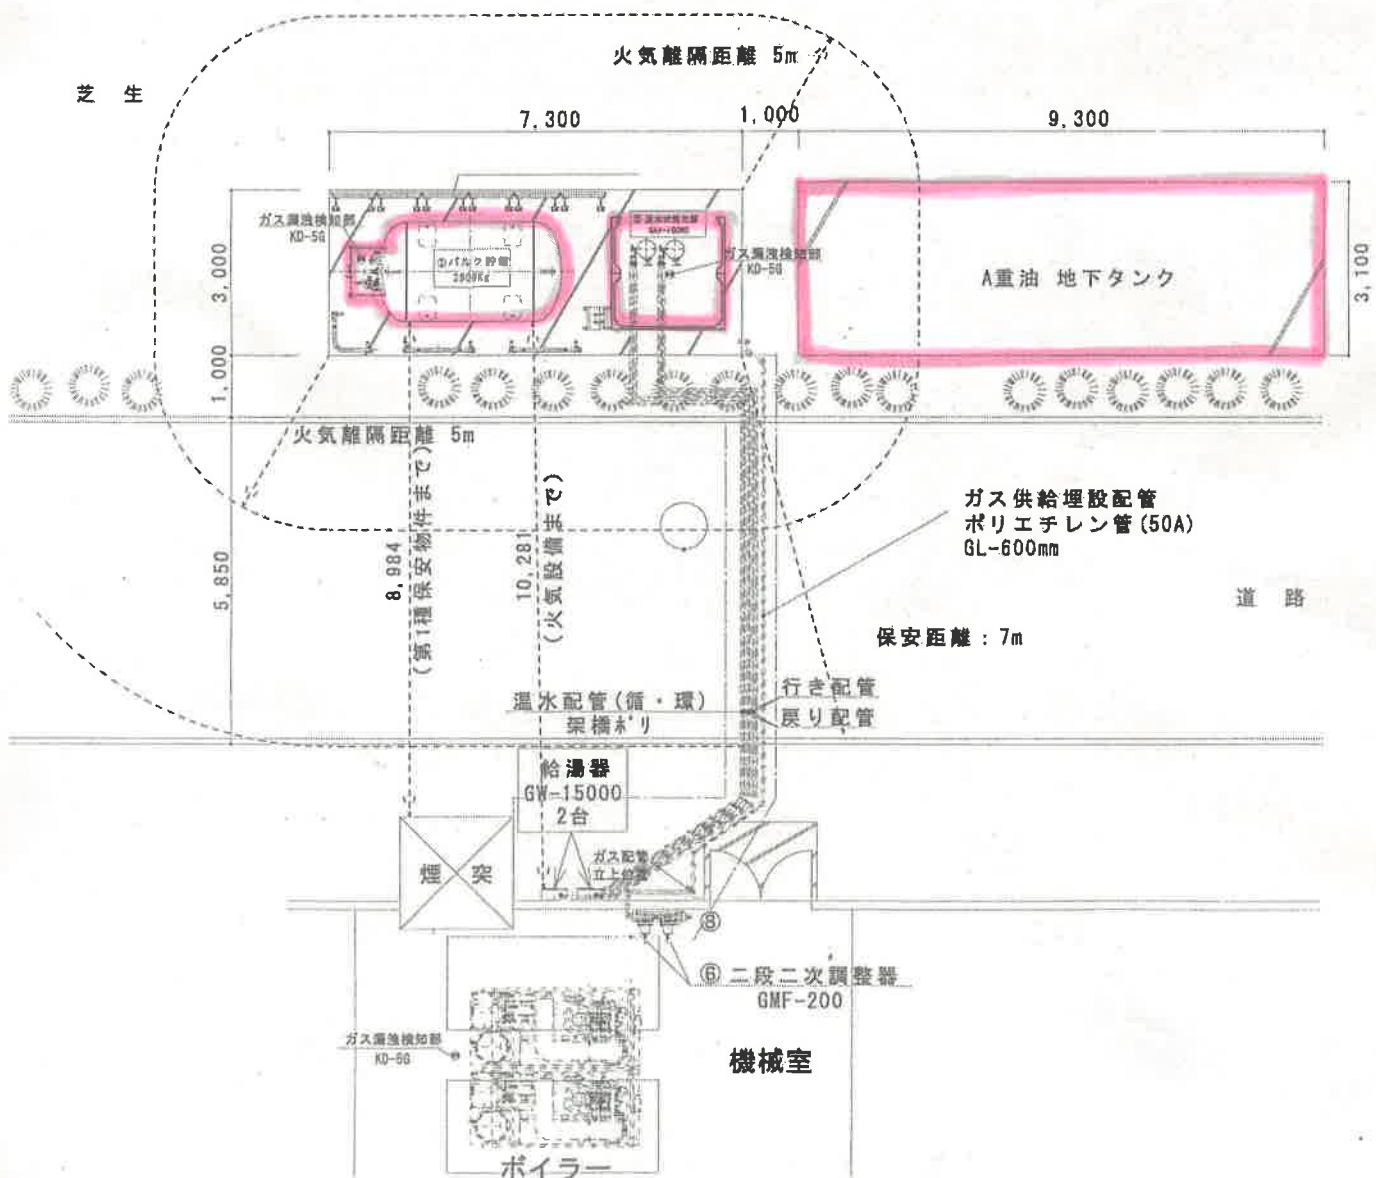

承認 商標 株式会社 まるいち G・A・S	工事名 札幌高等技術専門学院省エネボイラー等導入事業	設計地 図面No.
	図 名 LPG供給設備 配置平面図	設計 2015年 7月 27日 縮尺