
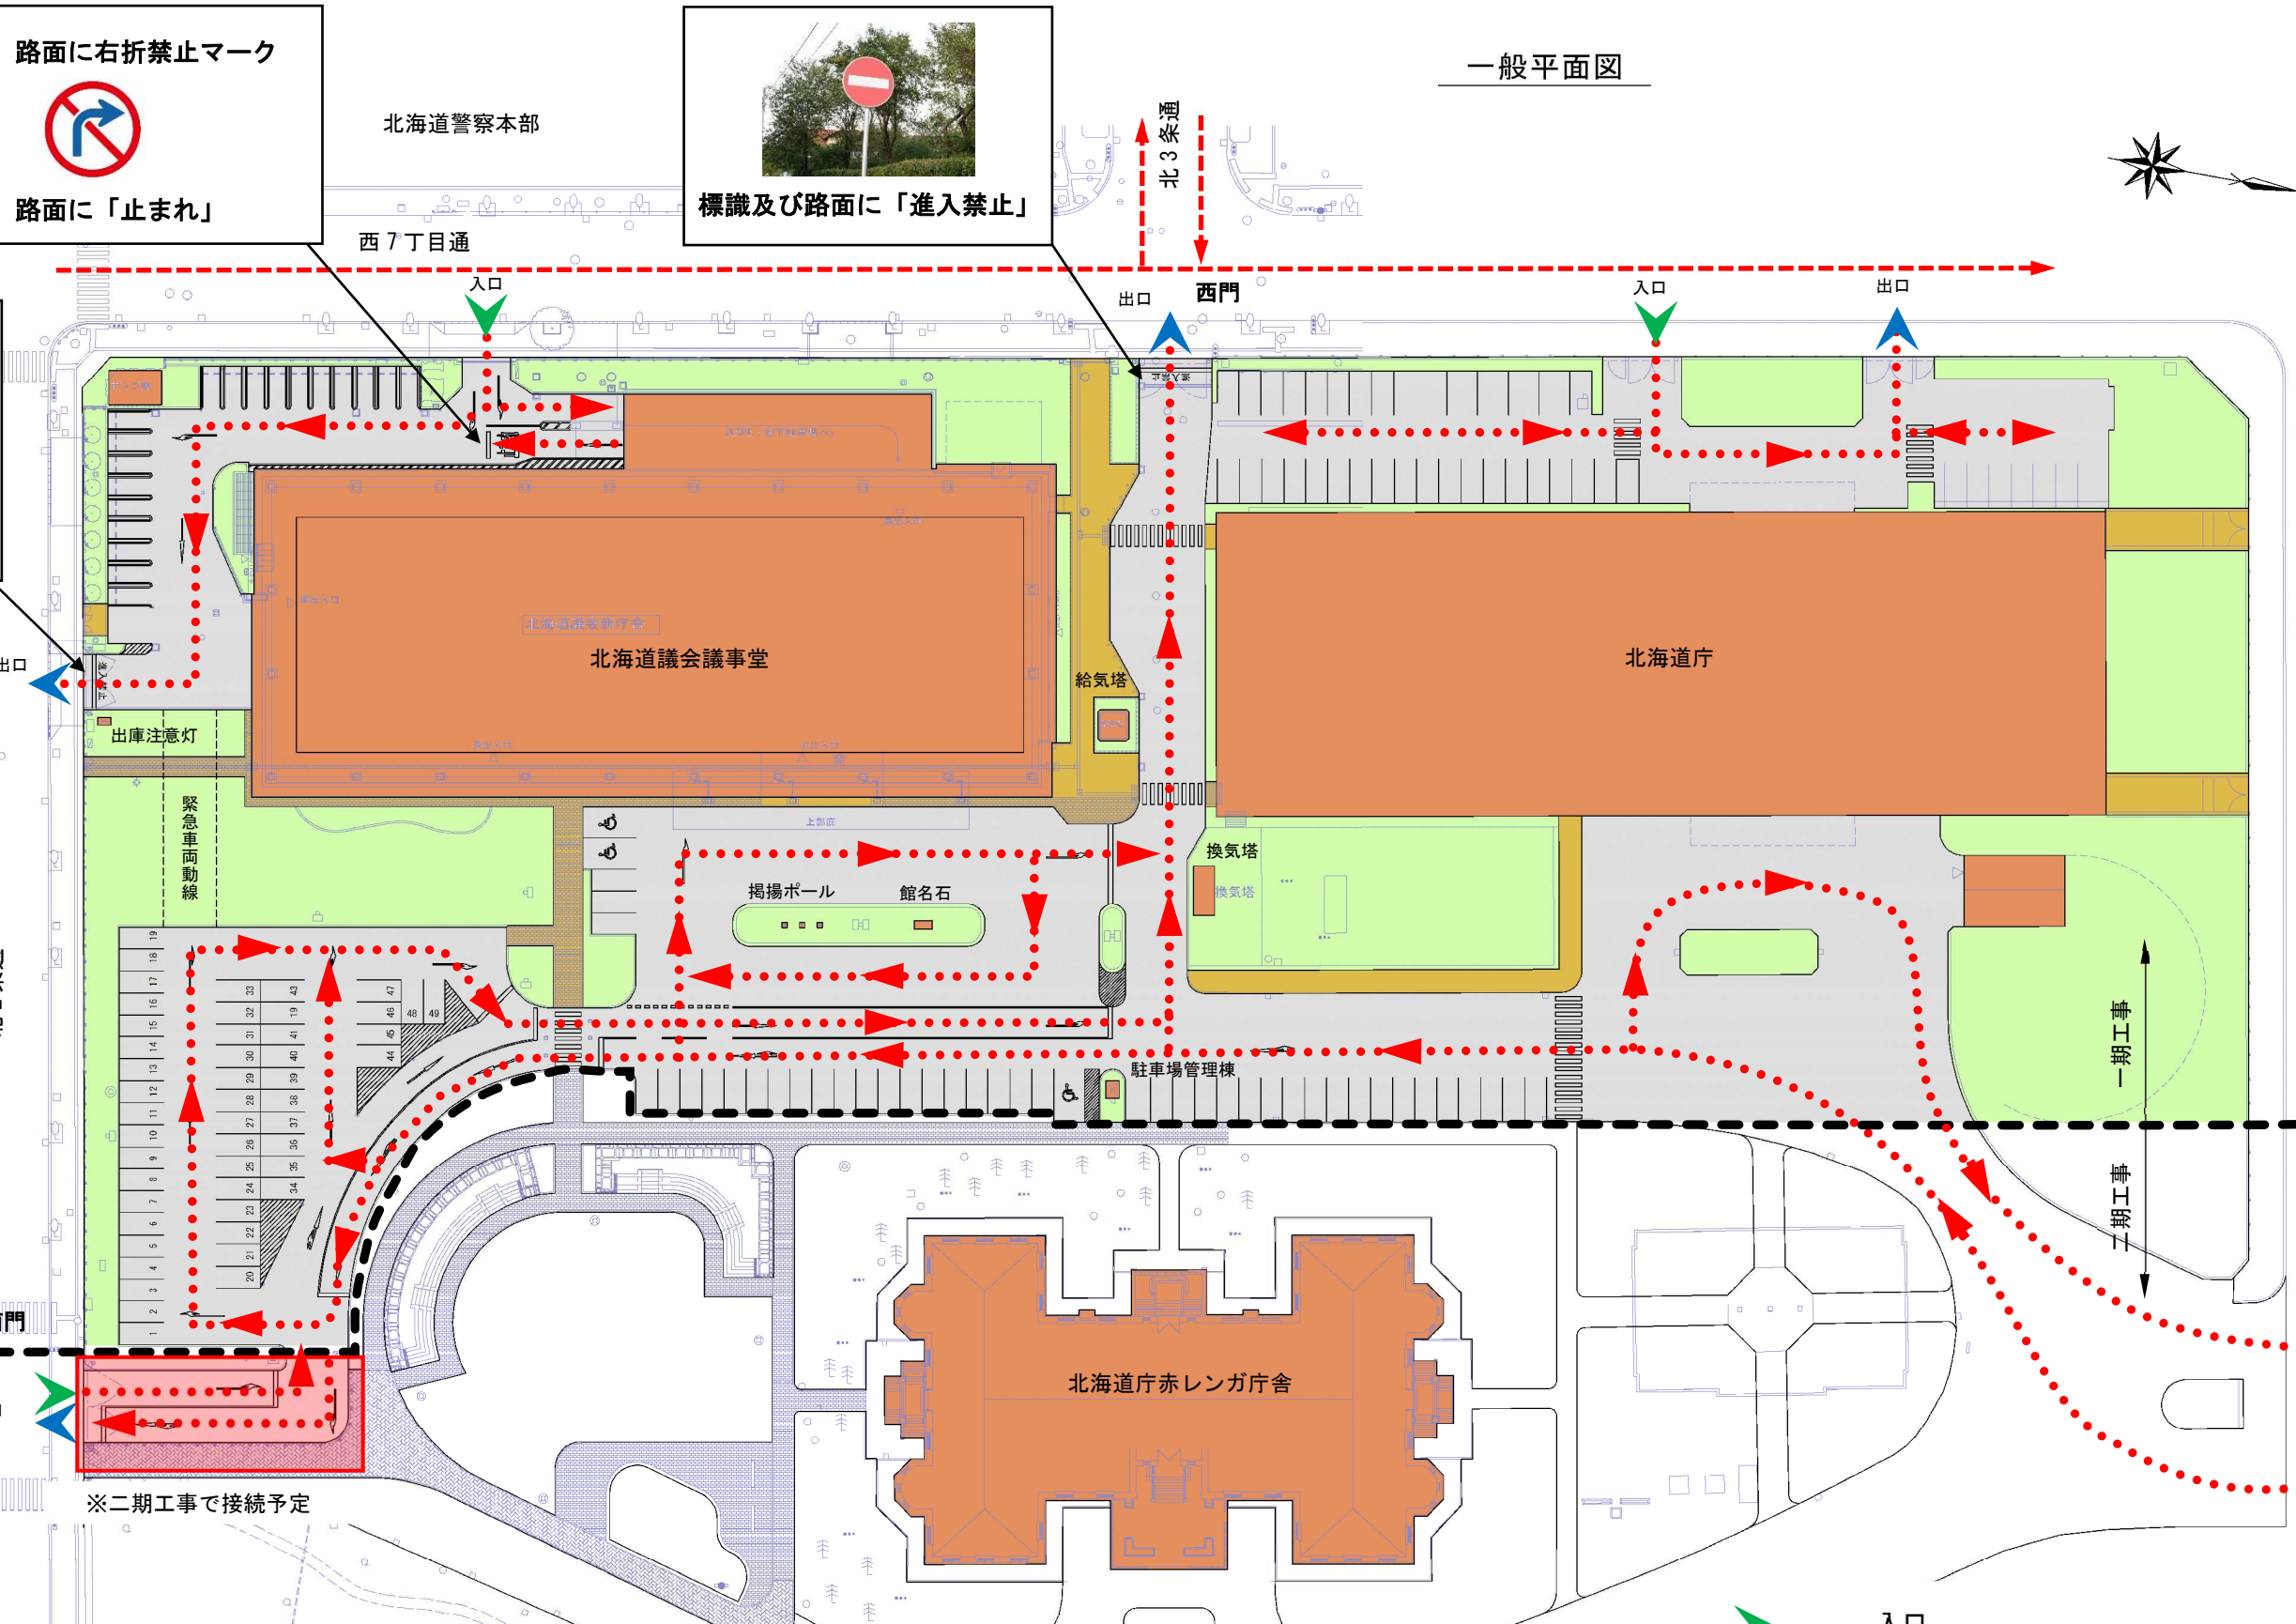


一般平面図

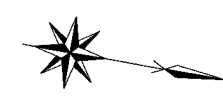

路面に右折禁止マーク
路面に「止まれ」

標識及び路面に「進入禁止」

標識及び路面に「進入禁止」
白線の設置

入口
 出口
 車両動線

(一期工事)	
年度	令和3年度
施設名	北海道議会跡地外構
工事名	北海道議会庁舎跡地等外構工事
図面名	一般平面図
縮尺	A1:1/400 A3:1/800
図番	図番番号
設計会社名	
測量会社名	
北海道建設部建築局建築整備課	

※二期工事で接続予定

一期工事
二期工事

一期工事
二期工事

西6丁目通

南門

北門

北2条通

北4条通

西7丁目通

北3条通

北海道警察本部

北海道議会議事堂

北海道庁

北海道庁赤レンガ庁舎

掲揚ポール 館名石

給気塔 換気塔

換気塔

換気塔

駐車場管理棟

緊急車両動線

出庫注意灯

ガーデンパレス