

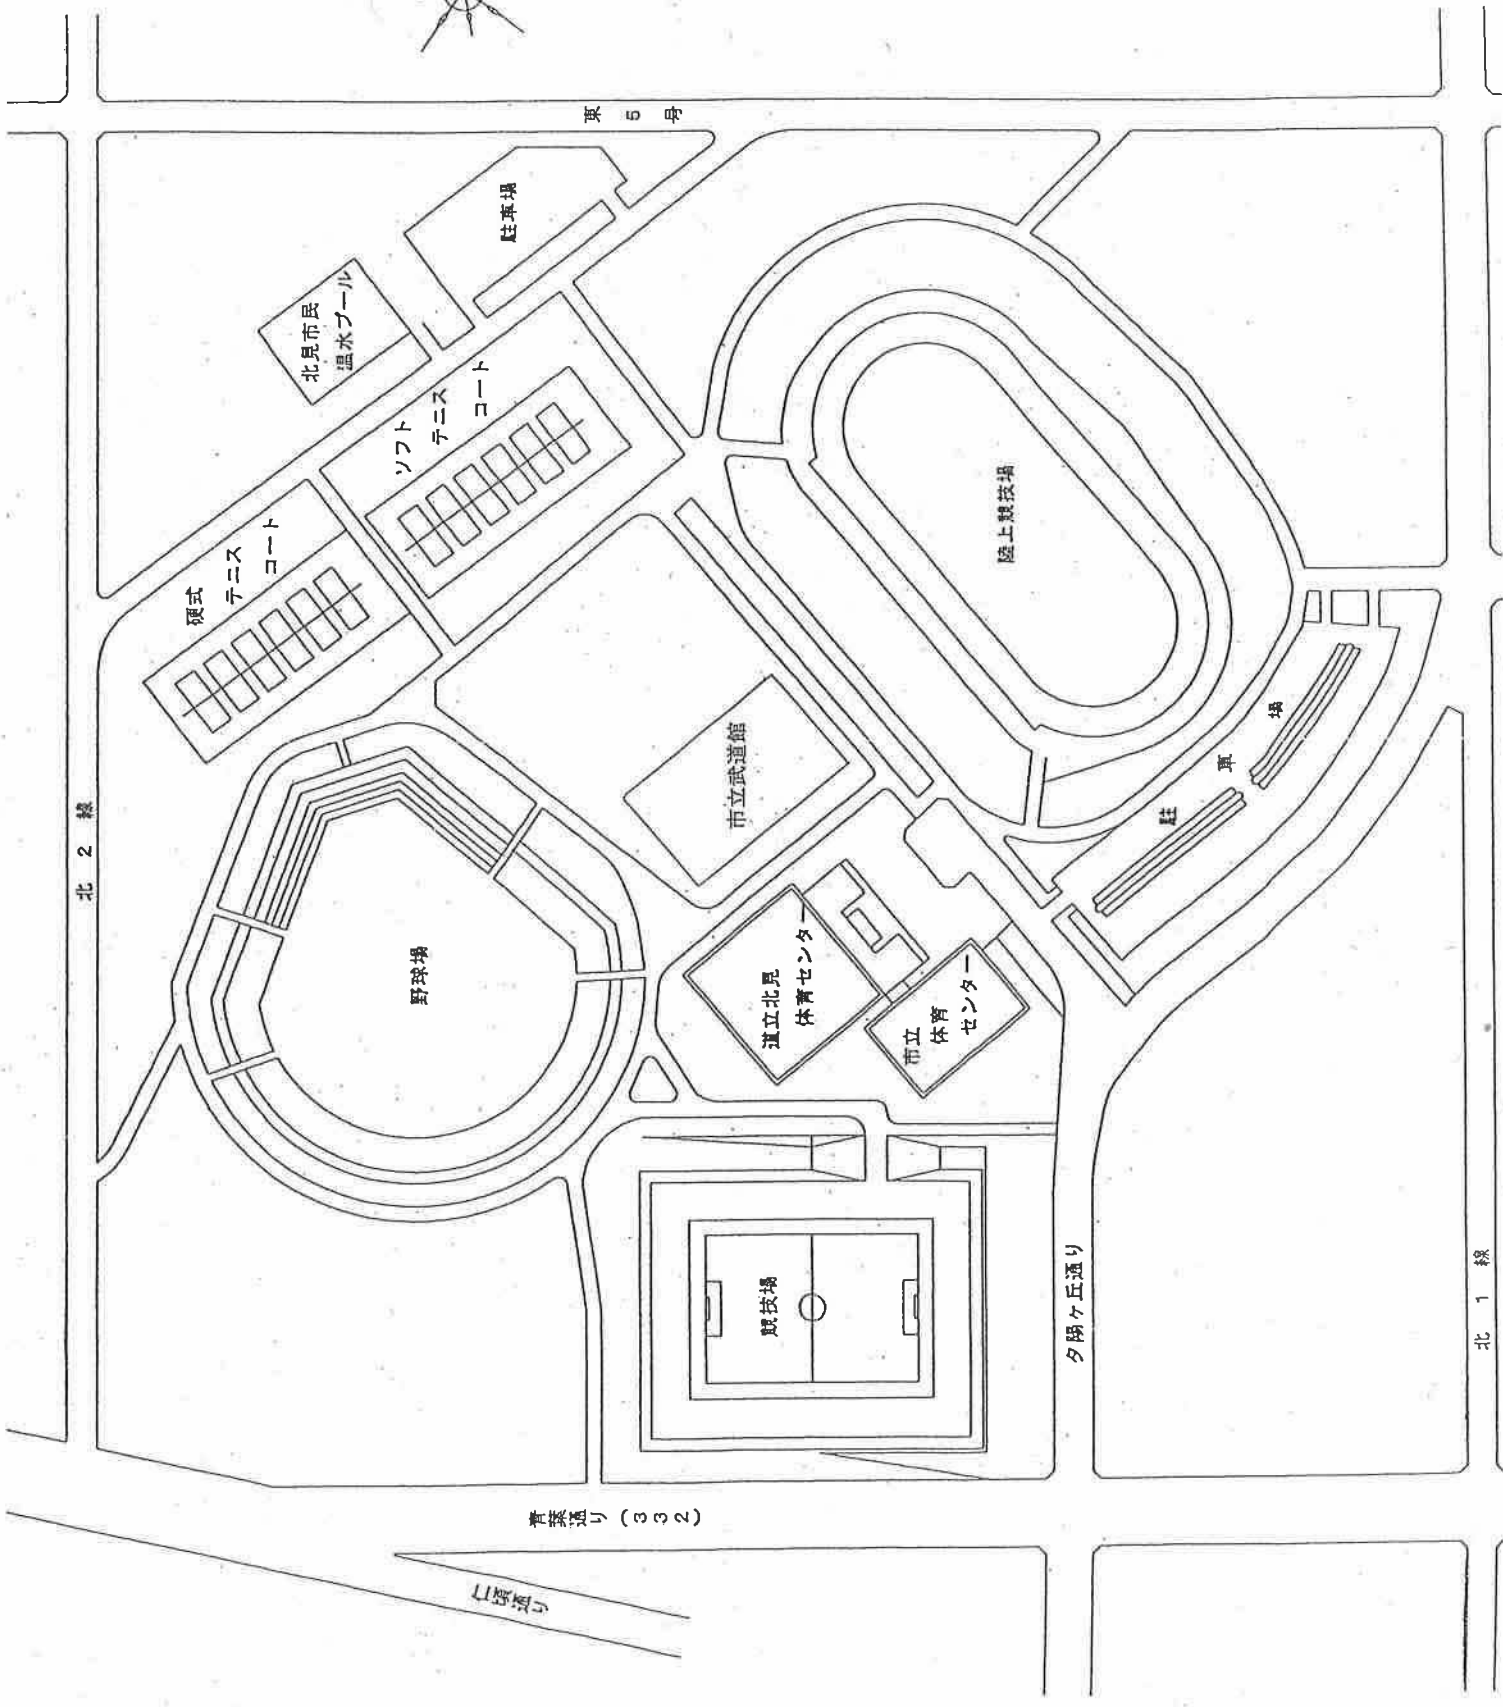


北海道立北見体育センター 位置図

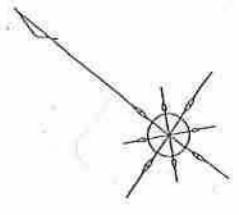

東 3 号 (332)

東 3 号

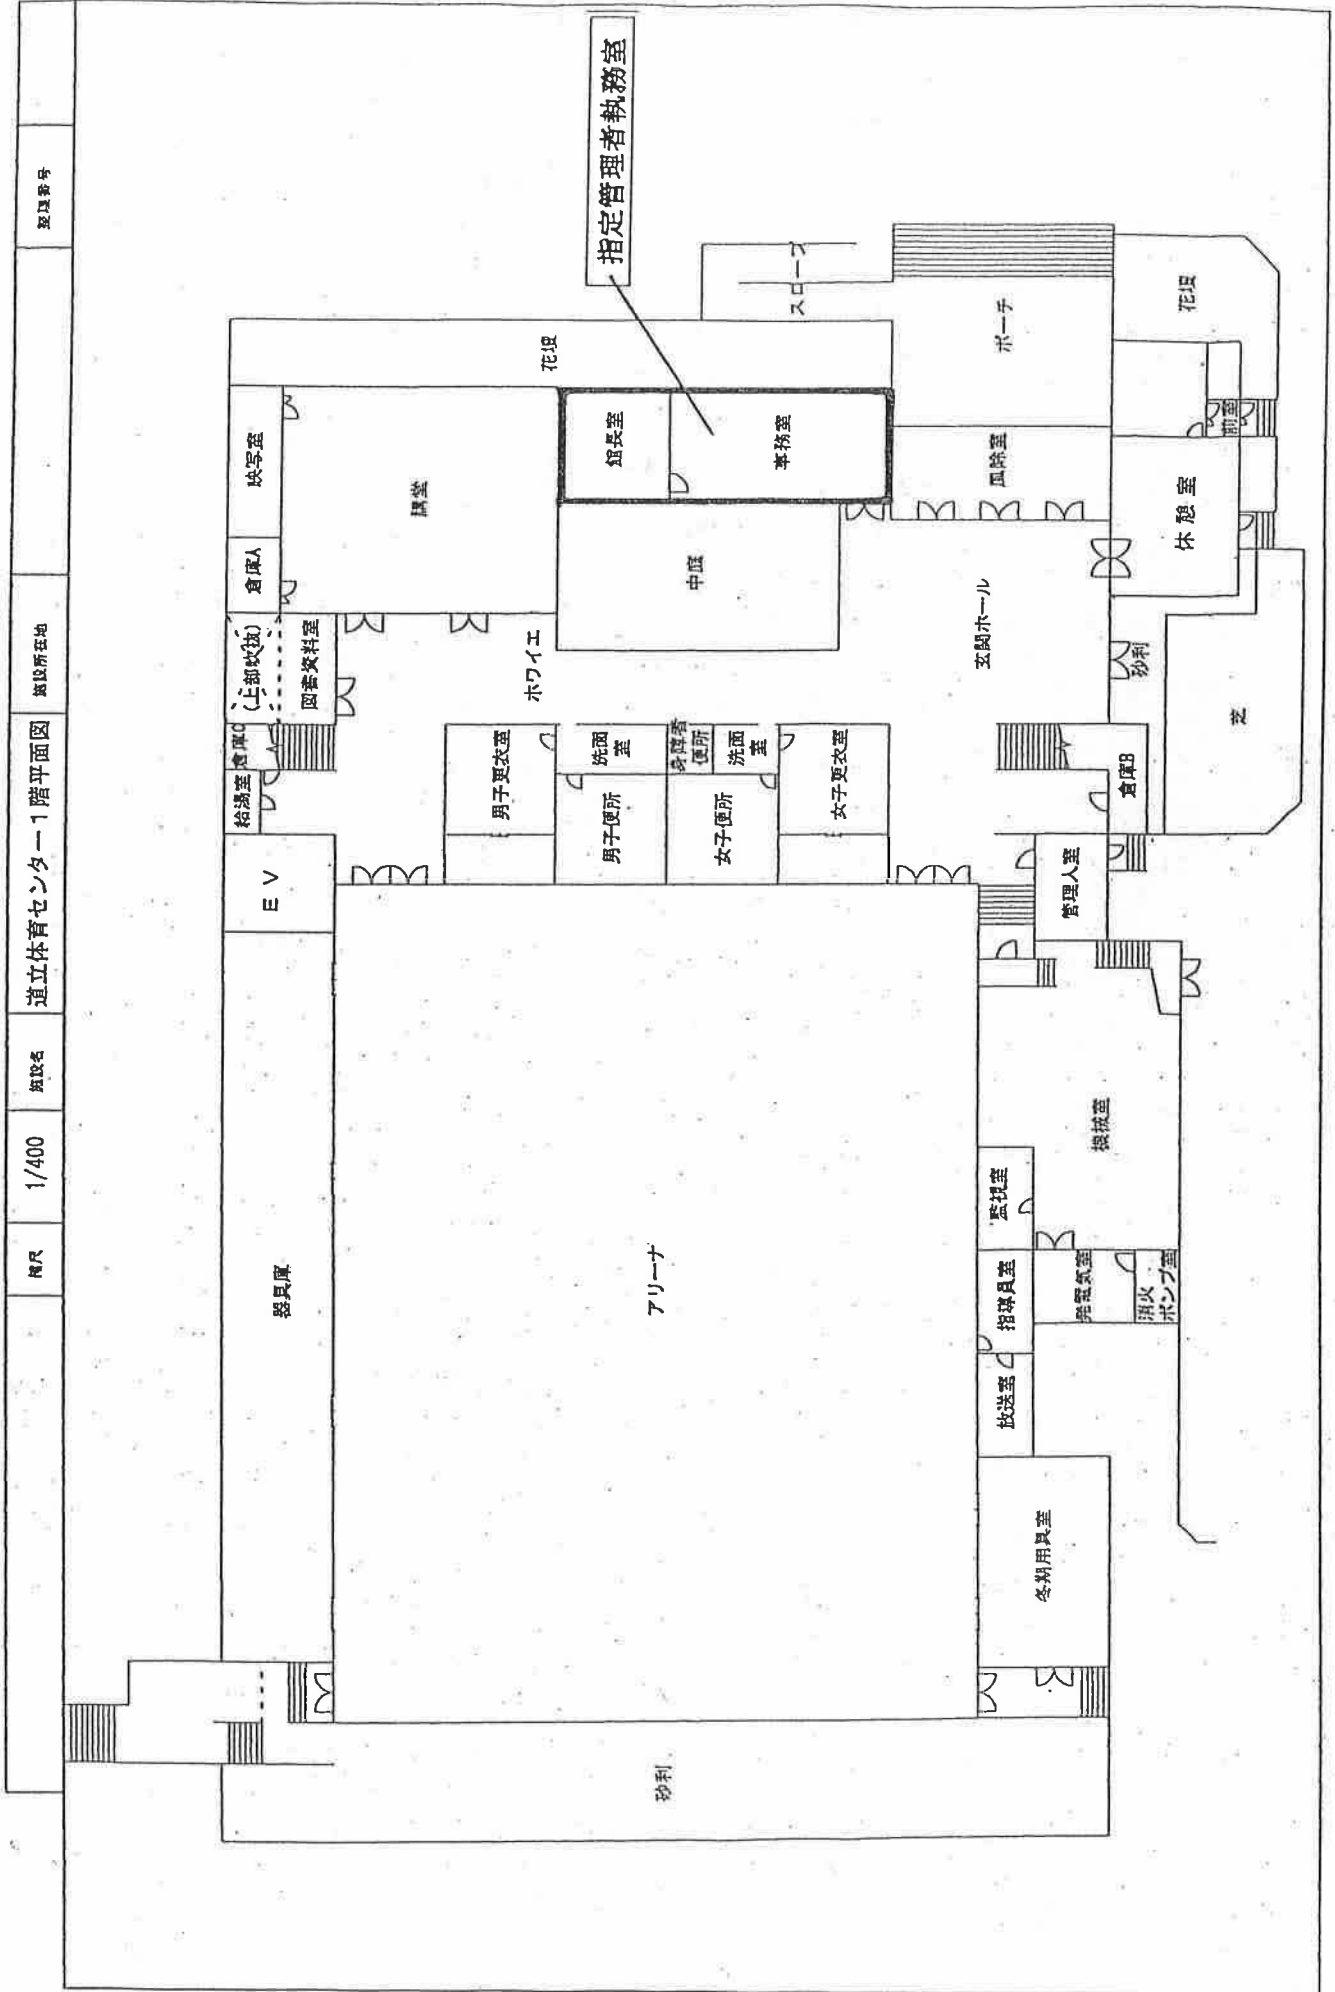

図面番号	設置所在地	施設名	縮尺	図面番号
	道立体育センター2階平面図		1/400	

