




# 日常清掃場所 (576m<sup>2</sup>)

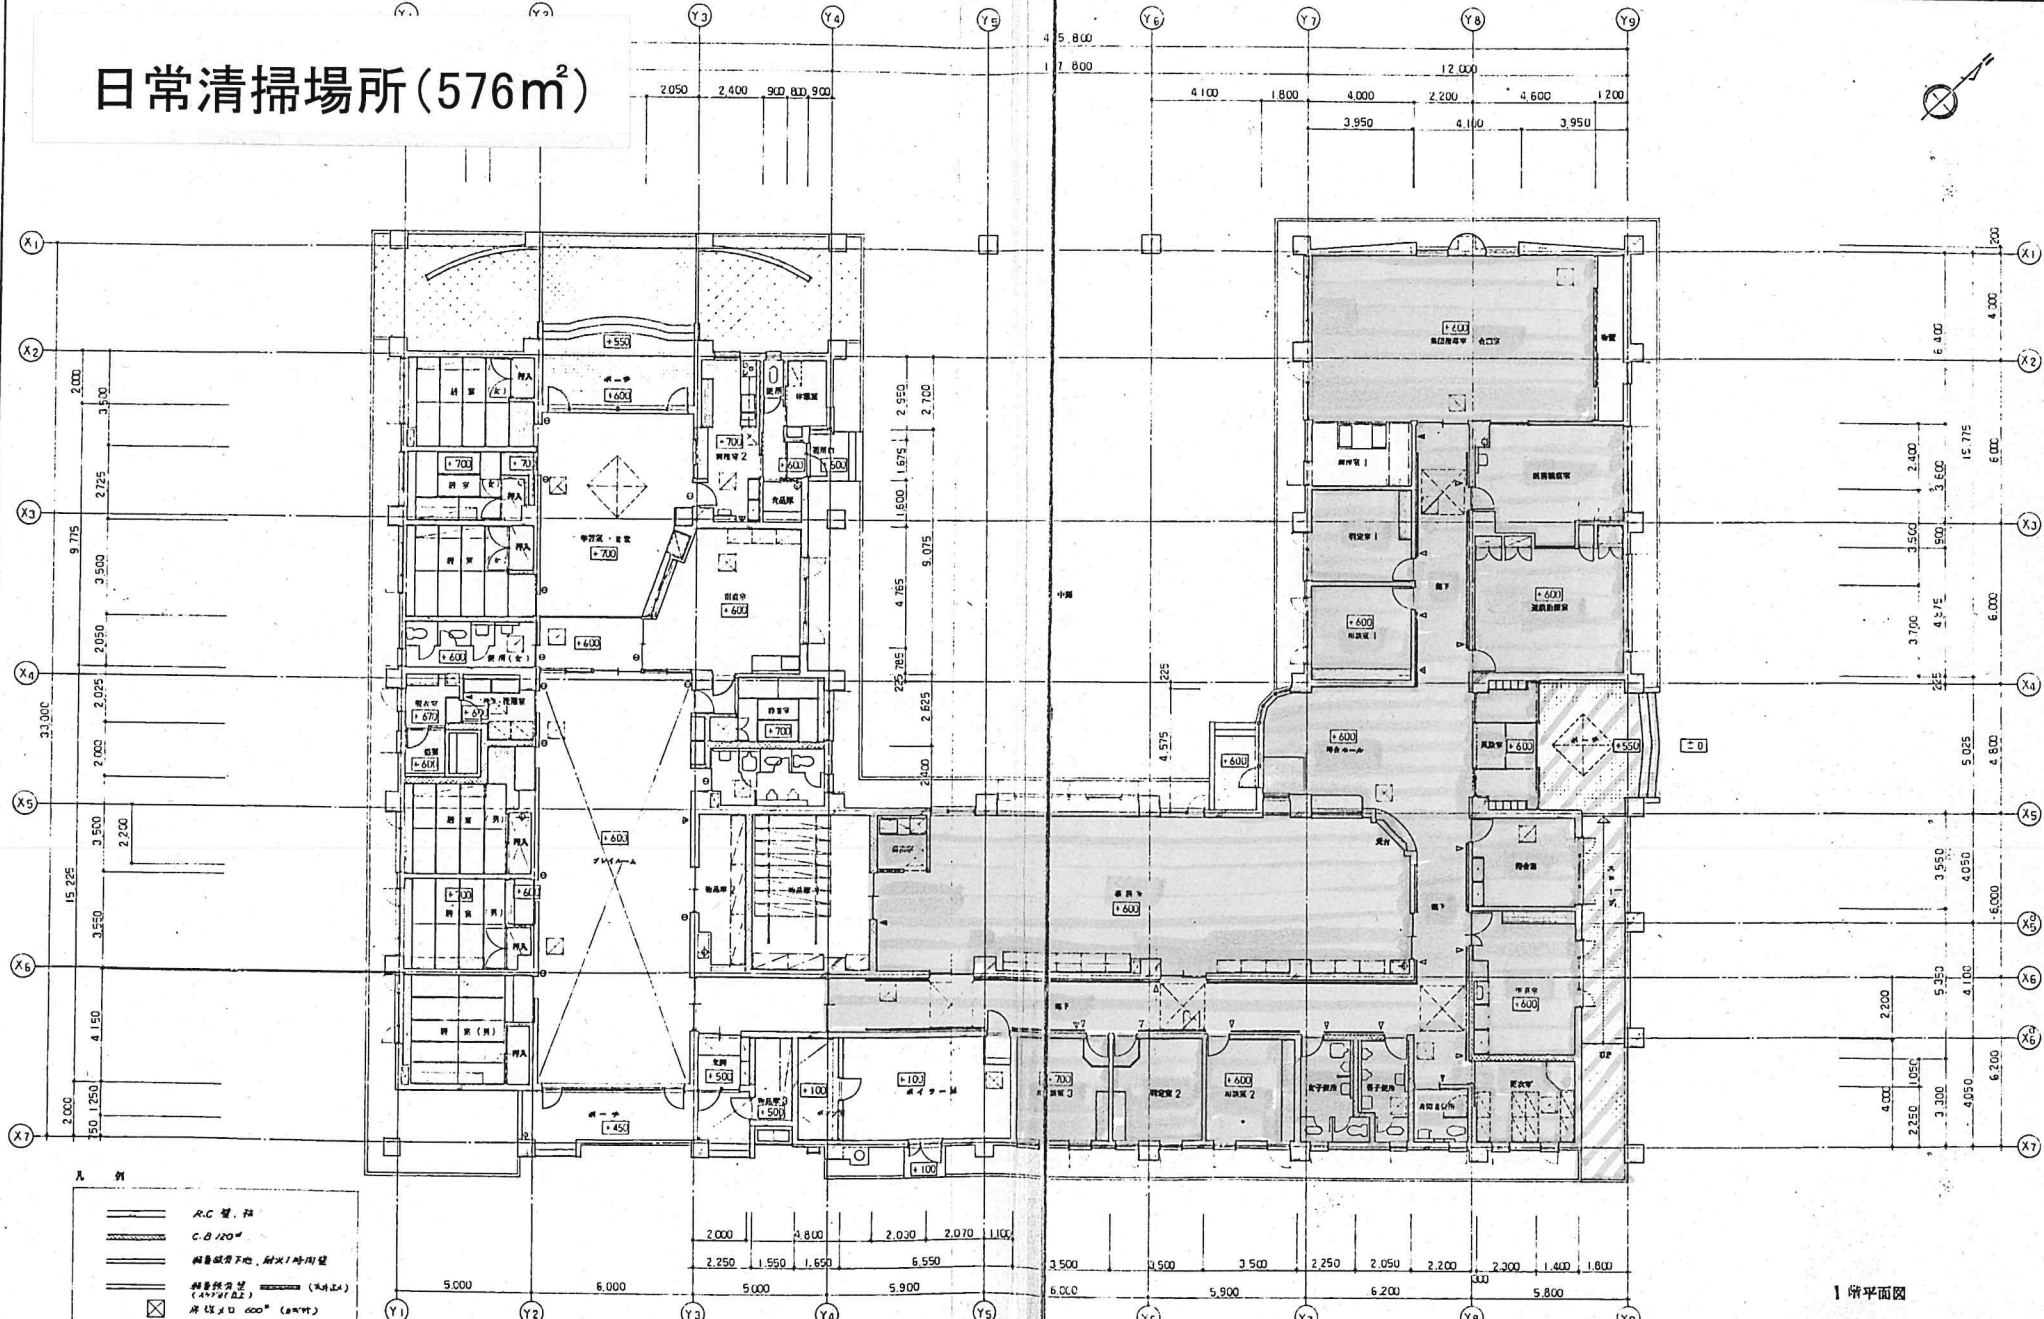


- 凡例
- R.C. 壁、柱
  - C.B./200
  - 鋼筋コンクリート床、耐火1時間壁
  - 鋼筋コンクリート床、耐火1時間壁 (メッシュ)
  - 鋼筋コンクリート床、耐火1時間壁 (メッシュ+鉄筋)
  - 鋼筋コンクリート床、耐火1時間壁 (メッシュ+鉄筋+鉄筋)
  - 鋼筋コンクリート床、耐火1時間壁 (メッシュ+鉄筋+鉄筋+鉄筋)
  - 鋼筋コンクリート床、耐火1時間壁 (メッシュ+鉄筋+鉄筋+鉄筋+鉄筋)

1 階平面図

<table border="1"> <tr><td>図名</td><td>1階平面図</td></tr> <tr><td>図号</td><td></td></tr> <tr><td>縮尺</td><td>1/500</td></tr> <tr><td>作成</td><td>平成 5年 3月</td></tr> <tr><td>設計</td><td>設計事務所</td></tr> <tr><td>監理</td><td>監理者</td></tr> <tr><td>施工</td><td>施工者</td></tr> <tr><td>竣工</td><td>竣工日</td></tr> </table>	図名	1階平面図	図号		縮尺	1/500	作成	平成 5年 3月	設計	設計事務所	監理	監理者	施工	施工者	竣工	竣工日	<table border="1"> <tr><td>共同区 整理番号</td><td></td></tr> <tr><td>管理</td><td></td></tr> <tr><td>設計</td><td></td></tr> <tr><td>監理</td><td></td></tr> <tr><td>施工</td><td></td></tr> <tr><td>竣工</td><td></td></tr> </table>	共同区 整理番号		管理		設計		監理		施工		竣工		<table border="1"> <tr><td>設計事務所</td><td>R&amp;K・日新共同企業体</td></tr> <tr><td>設計者</td><td></td></tr> <tr><td>監理者</td><td></td></tr> <tr><td>施工者</td><td></td></tr> <tr><td>竣工日</td><td></td></tr> </table>	設計事務所	R&K・日新共同企業体	設計者		監理者		施工者		竣工日		<table border="1"> <tr><td>平面図 1</td><td></td></tr> <tr><td>縮尺</td><td>1/500</td></tr> <tr><td>作成</td><td>平成 5年 3月</td></tr> <tr><td>設計</td><td>設計事務所</td></tr> <tr><td>監理</td><td>監理者</td></tr> <tr><td>施工</td><td>施工者</td></tr> <tr><td>竣工</td><td>竣工日</td></tr> </table>	平面図 1		縮尺	1/500	作成	平成 5年 3月	設計	設計事務所	監理	監理者	施工	施工者	竣工	竣工日	<table border="1"> <tr><td>北海道旭川児童福祉所 改築工事</td></tr> <tr><td>北海道住宅都市部工務課</td></tr> </table>	北海道旭川児童福祉所 改築工事	北海道住宅都市部工務課
図名	1階平面図	
図号	
縮尺	1/500	
作成	平成 5年 3月	
設計	設計事務所	
監理	監理者	
施工	施工者	
竣工	竣工日	
共同区 整理番号	
管理	
設計	
監理	
施工	
竣工	
設計事務所	R&K・日新共同企業体	
設計者	
監理者	
施工者	
竣工日	
平面図 1	
縮尺	1/500	
作成	平成 5年 3月	
設計	設計事務所	
監理	監理者	
施工	施工者	
竣工	竣工日	
北海道旭川児童福祉所 改築工事	
北海道住宅都市部工務課	

# 窓ガラス清掃(138m<sup>2</sup>)

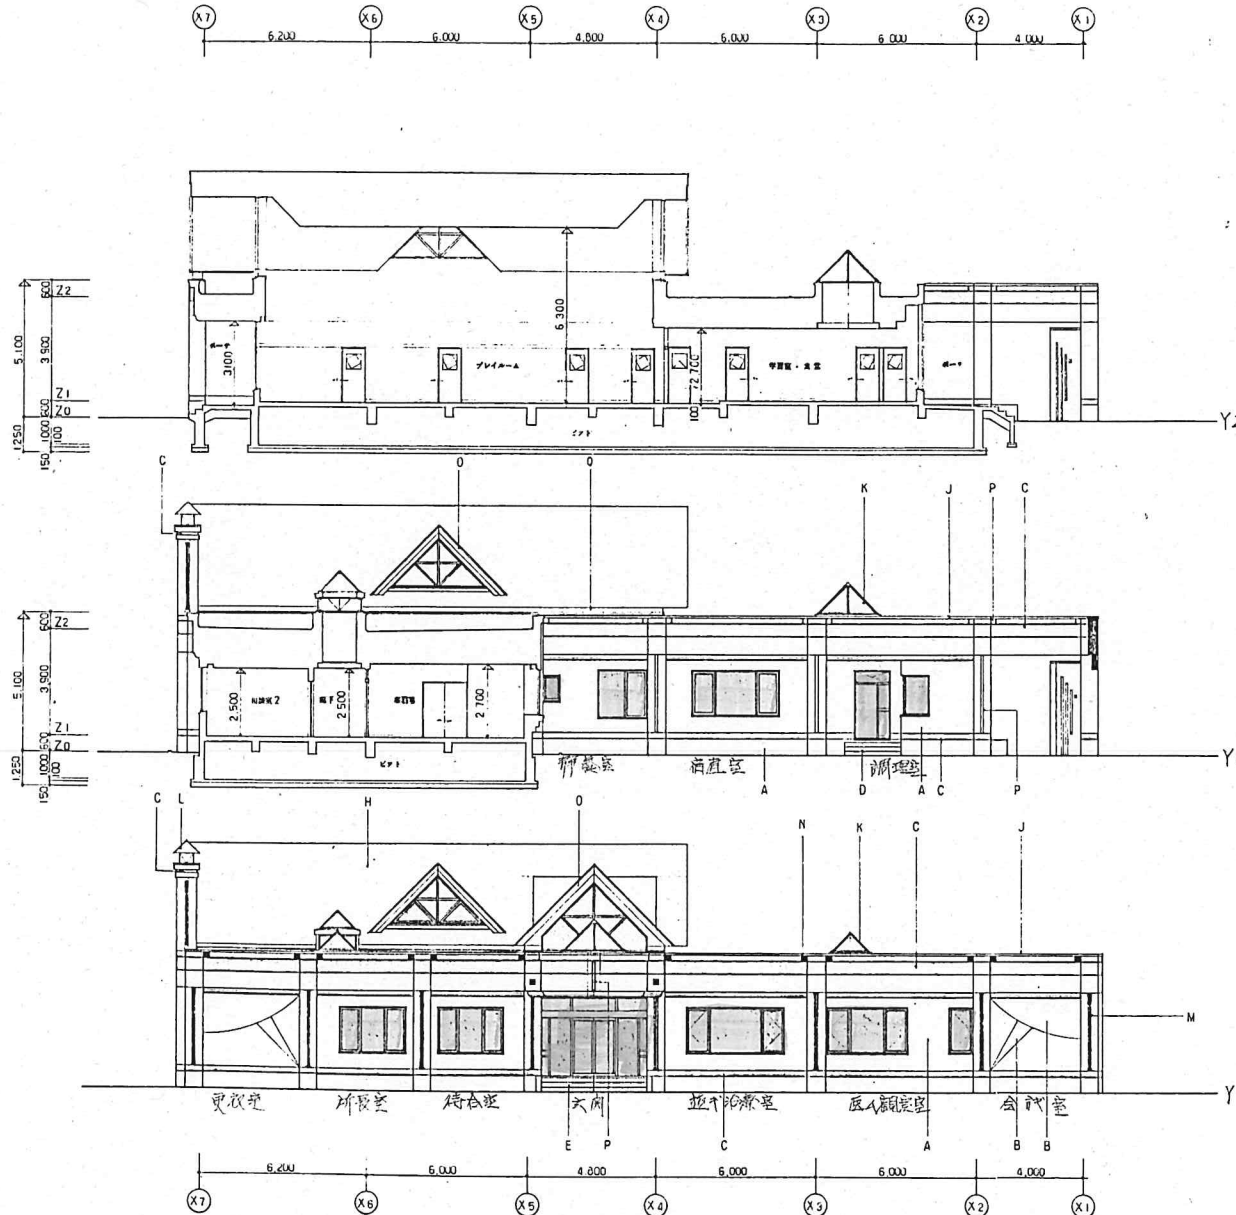


仕上	
A	コンクリート打設シ - 吹付タイル
B	" - 吹付タイル (色付)
C	" - 吹付タイル (-)
D	コンクリート在ゴケ押工
E	コンクリート打設シ - 珪藻質タイル貼 100×100
F	" - 珪藻質タイル貼 100×100 (20×75貼)
G	スリット照明
H	ステンレス異径 00°
I	ステンレスパイプ製製品 (径=2600)
J	アルミ異径 既製品 125×100×12° (W=225) - 定解長尺
K	既製トラスライツ (71.2)
L	扉蓋 - 12×22 30500, 116 R.A.S (72712貼)
M	瓦葺屋根 1000 <sup>2</sup> 化粧タイル貼付 - 平葺屋根着色
N	天然石敷 100 <sup>2</sup> 化粧タイル貼付 - " (0°貼付)
O	吹付タイル - ステンレス 00° 色
P	コンクリート打設シ 埋込コンクリート厚 100
Q	平葺屋根付 - 吹付タイル
R	下地 珪藻質タイル 00° 色 - 瓦葺
S	
T	
備考	

図面名	構造図	図番	共通図 整理番号
所在地	北海道	建設年度	
用途	事務所	設計者	
設計者	R & K 目新共同企業体	設計者	
設計者		設計者	

図番	1	100	100
図名	立面図	断面図	
図尺	1/100	1/100	

設計者	R & K 目新共同企業体
設計者	
設計者	

設計者	北海道旭川児童相談所 改修工事
設計者	
設計者	
設計者	北海道住宅都市部工務課

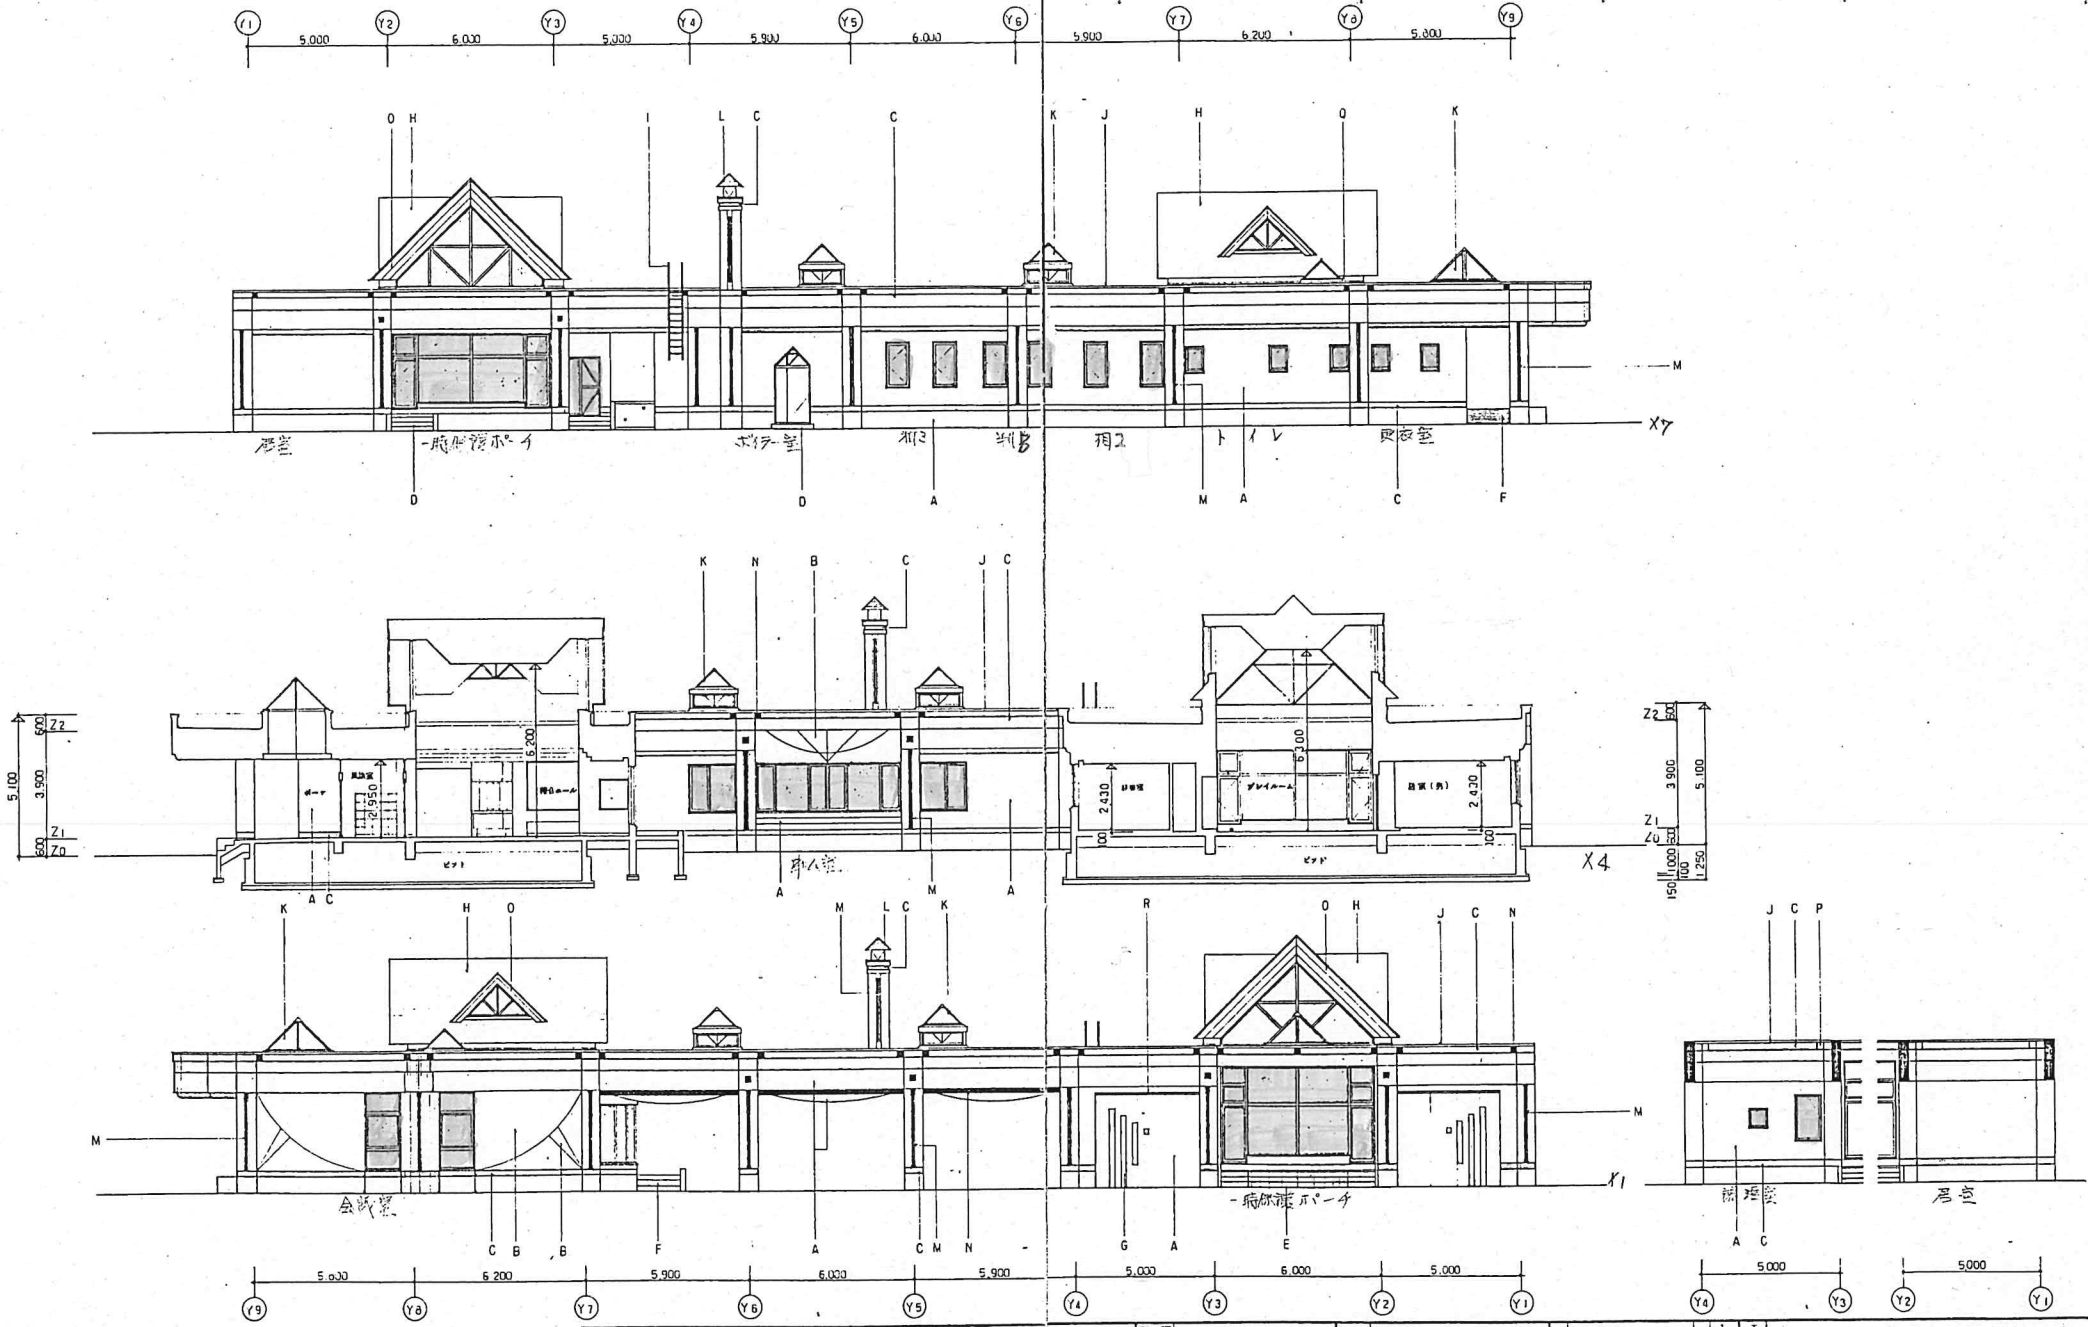

図名	断面図	図号	1
設計者	設計事務所	設計者	設計事務所
作成日	年月日	作成日	年月日
校閲者	年月日	校閲者	年月日

共同図	整理番号	1
-----	------	---

図名	立面図	図号	1
設計者	設計事務所	設計者	設計事務所
作成日	年月日	作成日	年月日
校閲者	年月日	校閲者	年月日

図名	断面図	図号	1
設計者	設計事務所	設計者	設計事務所
作成日	年月日	作成日	年月日
校閲者	年月日	校閲者	年月日

北海道旭川見直し事務所 改修工事  
北海道住宅都市部工務課

