HAFEN

みんなの地層　みんなの自然

2024.10.03 _ モニュメントの設置に向けた仕様検討に係る懇談会　樹木部門（第２回）　工作物計画

Copyright (C) 一級建築士事務所 HAFEN　著作権者の許可なく複製、転載、第三者開示等の行為を禁止する。

■ 前回のポイント

・植栽位置が高いため、水不足になるリスクがある。（GL+3m）- A

・頂上の植栽用の開口範囲が狭い（有効２m）ため、植栽の根鉢範囲が確保できず、高木１本になってしまう - B

・頂上の植栽用の開口範囲が狭い（有効２m）ため、水や空気に触れられる土の表面積が不足している - C

■ それぞれの提案

A）植栽の土レベルを可能な限り下げ、高木に対しリスク低減を図る

B）間口サイズが変更できない場合は、ハルニレ等高木を１本にするなど植栽計画を見直す
　もしくは、開口サイズを調整し、その中で植栽計画を再編する

C）頂上の床スラブと土を離すと共に、RC スラブとせず、乾式もしくはボイド RC スラブ等にし、土に水と空気が接するよう工夫を計画

■ 今回の見直しについて

A）植栽の土レベルを GL+3mから GL+2mへ見直し

B）開口サイズを２mから 3mへ計画変更し、植栽のイメージを維持したいと考えています。
　※高木１本だと、どうしても象徴性が出てしまい、エリアマスターコンセプトである「共存」というイメージから離れてしまうと考えている（HAFEN）

C）屋上の床は、砕石＋浸透性舗装仕上とし、水や酸素が土と接触するよう計画を変更

HAFEN
Architecture & Product
Design Office

	一級 第 号
設計	KOU HONDA
担当	
確認申請図	
見積図	
契約図	
竣工図	
当図作成日	2024.09.16
設計番号	

野幌の丘

【検討図】

発行日　2024.10

図面名称

縮尺

Copyright (C) 一級建築士事務所 HAFEN　著作権者の許可なく複製、転載、第三者開示等の行為を禁止する。

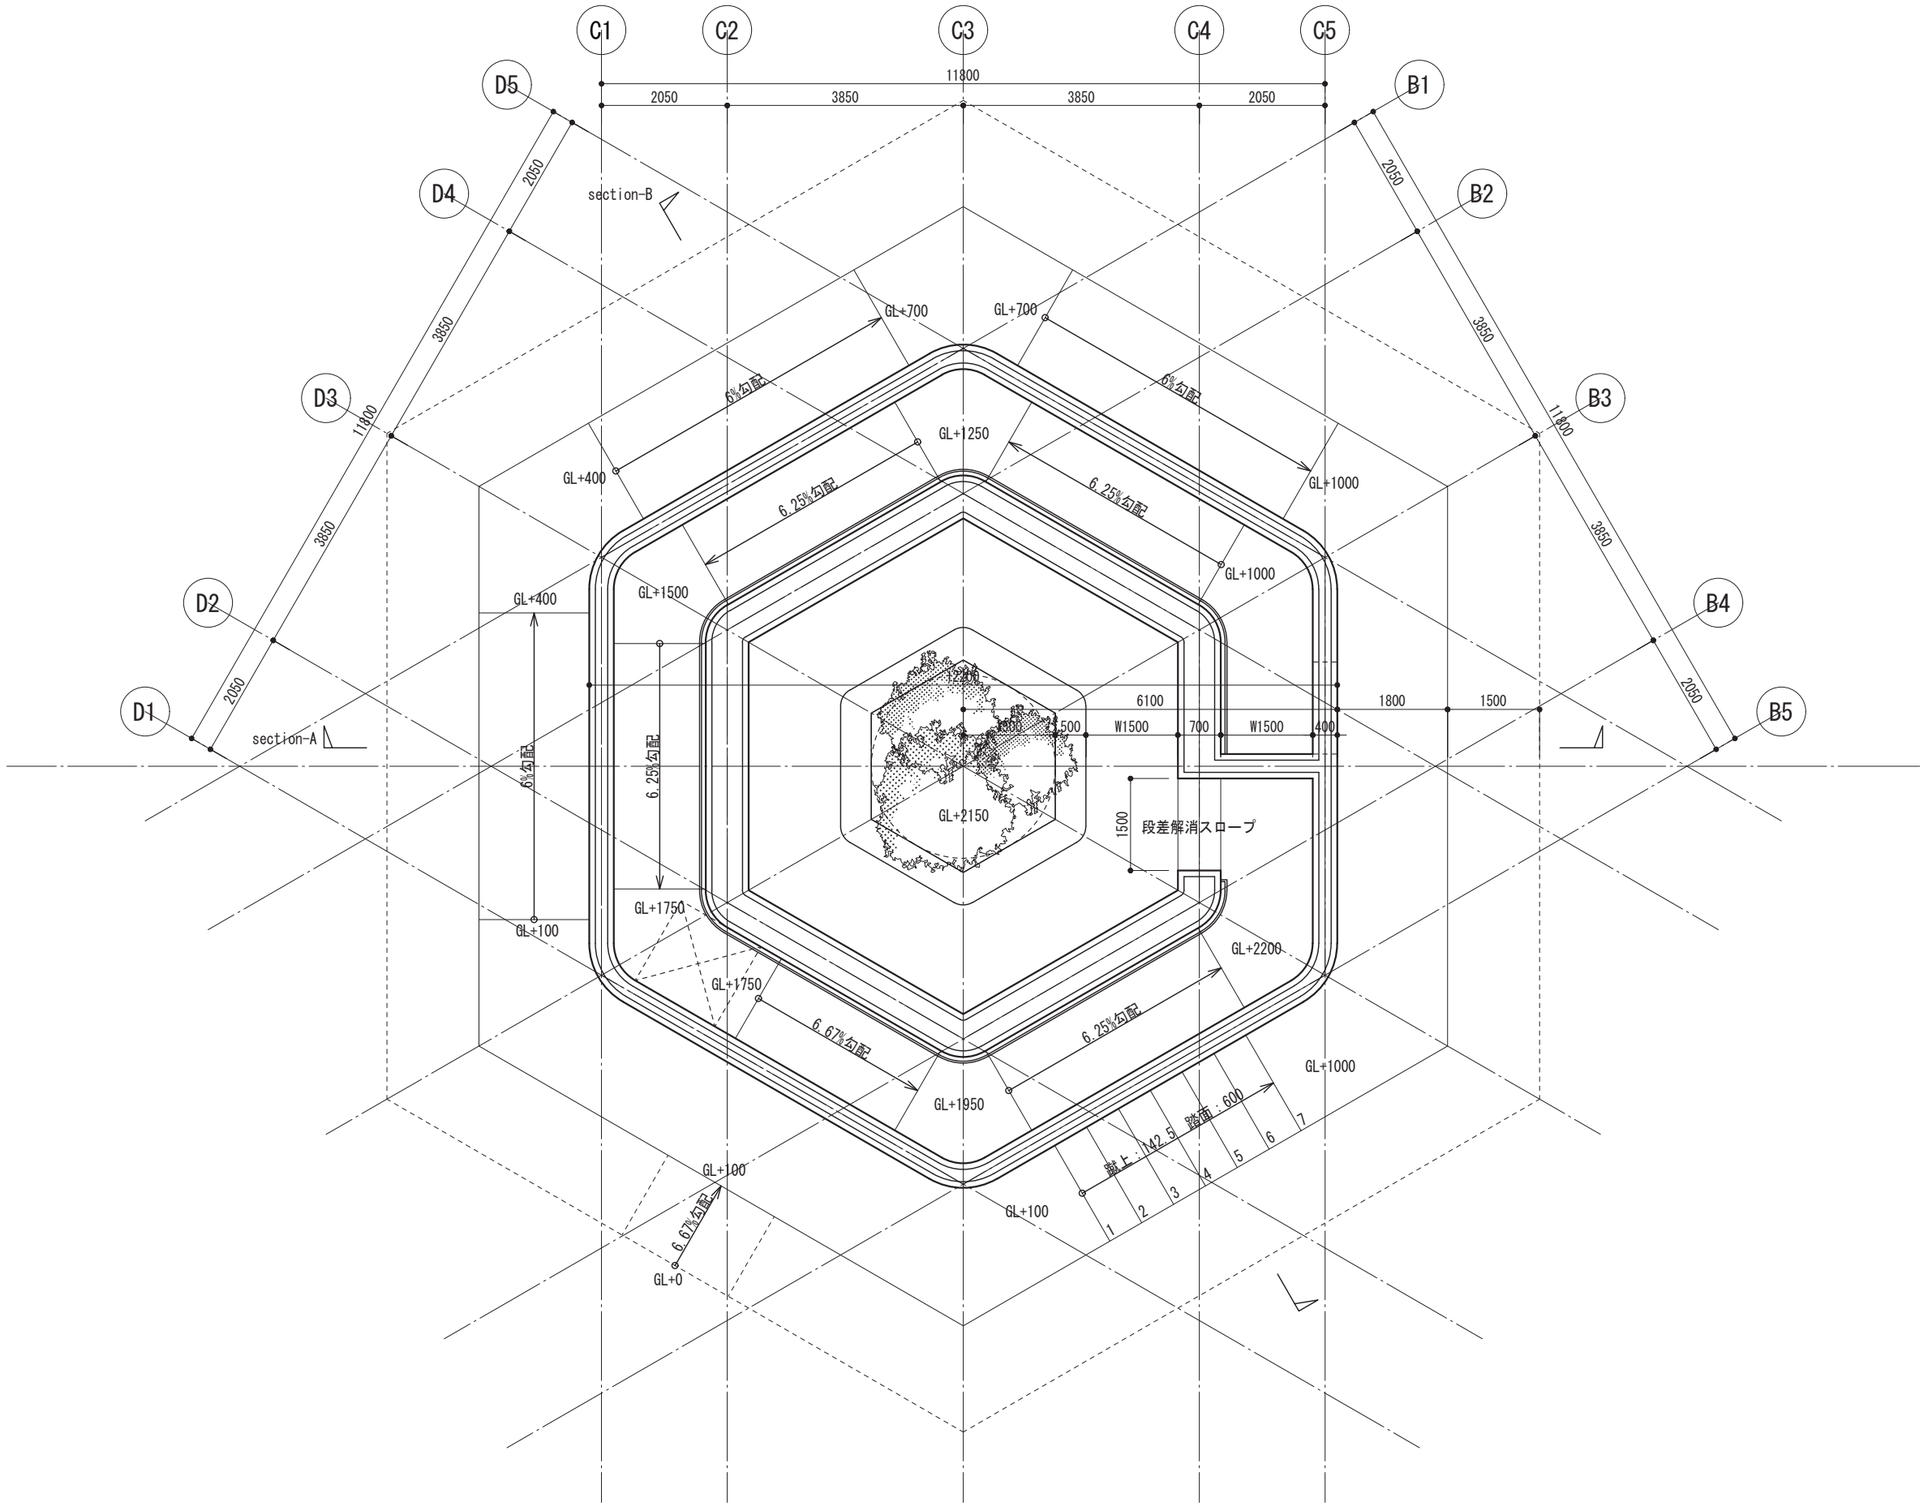

HAFEN
Architecture & Product Design Office

	一級 第 号
設計	KOU HONDA
担当	
確認申請図	
見積図	
契約図	
竣工図	
当図作成日	2024.09.23
設計番号	

野幌の丘

【検討図】

発行日 2024.10

図面名称

平面図(1)

縮尺

A-001

Copyright (C) 一級建築士事務所 HAFEN 著作権者の許可なく複製、転載、第三者開示等の行為を禁止する。

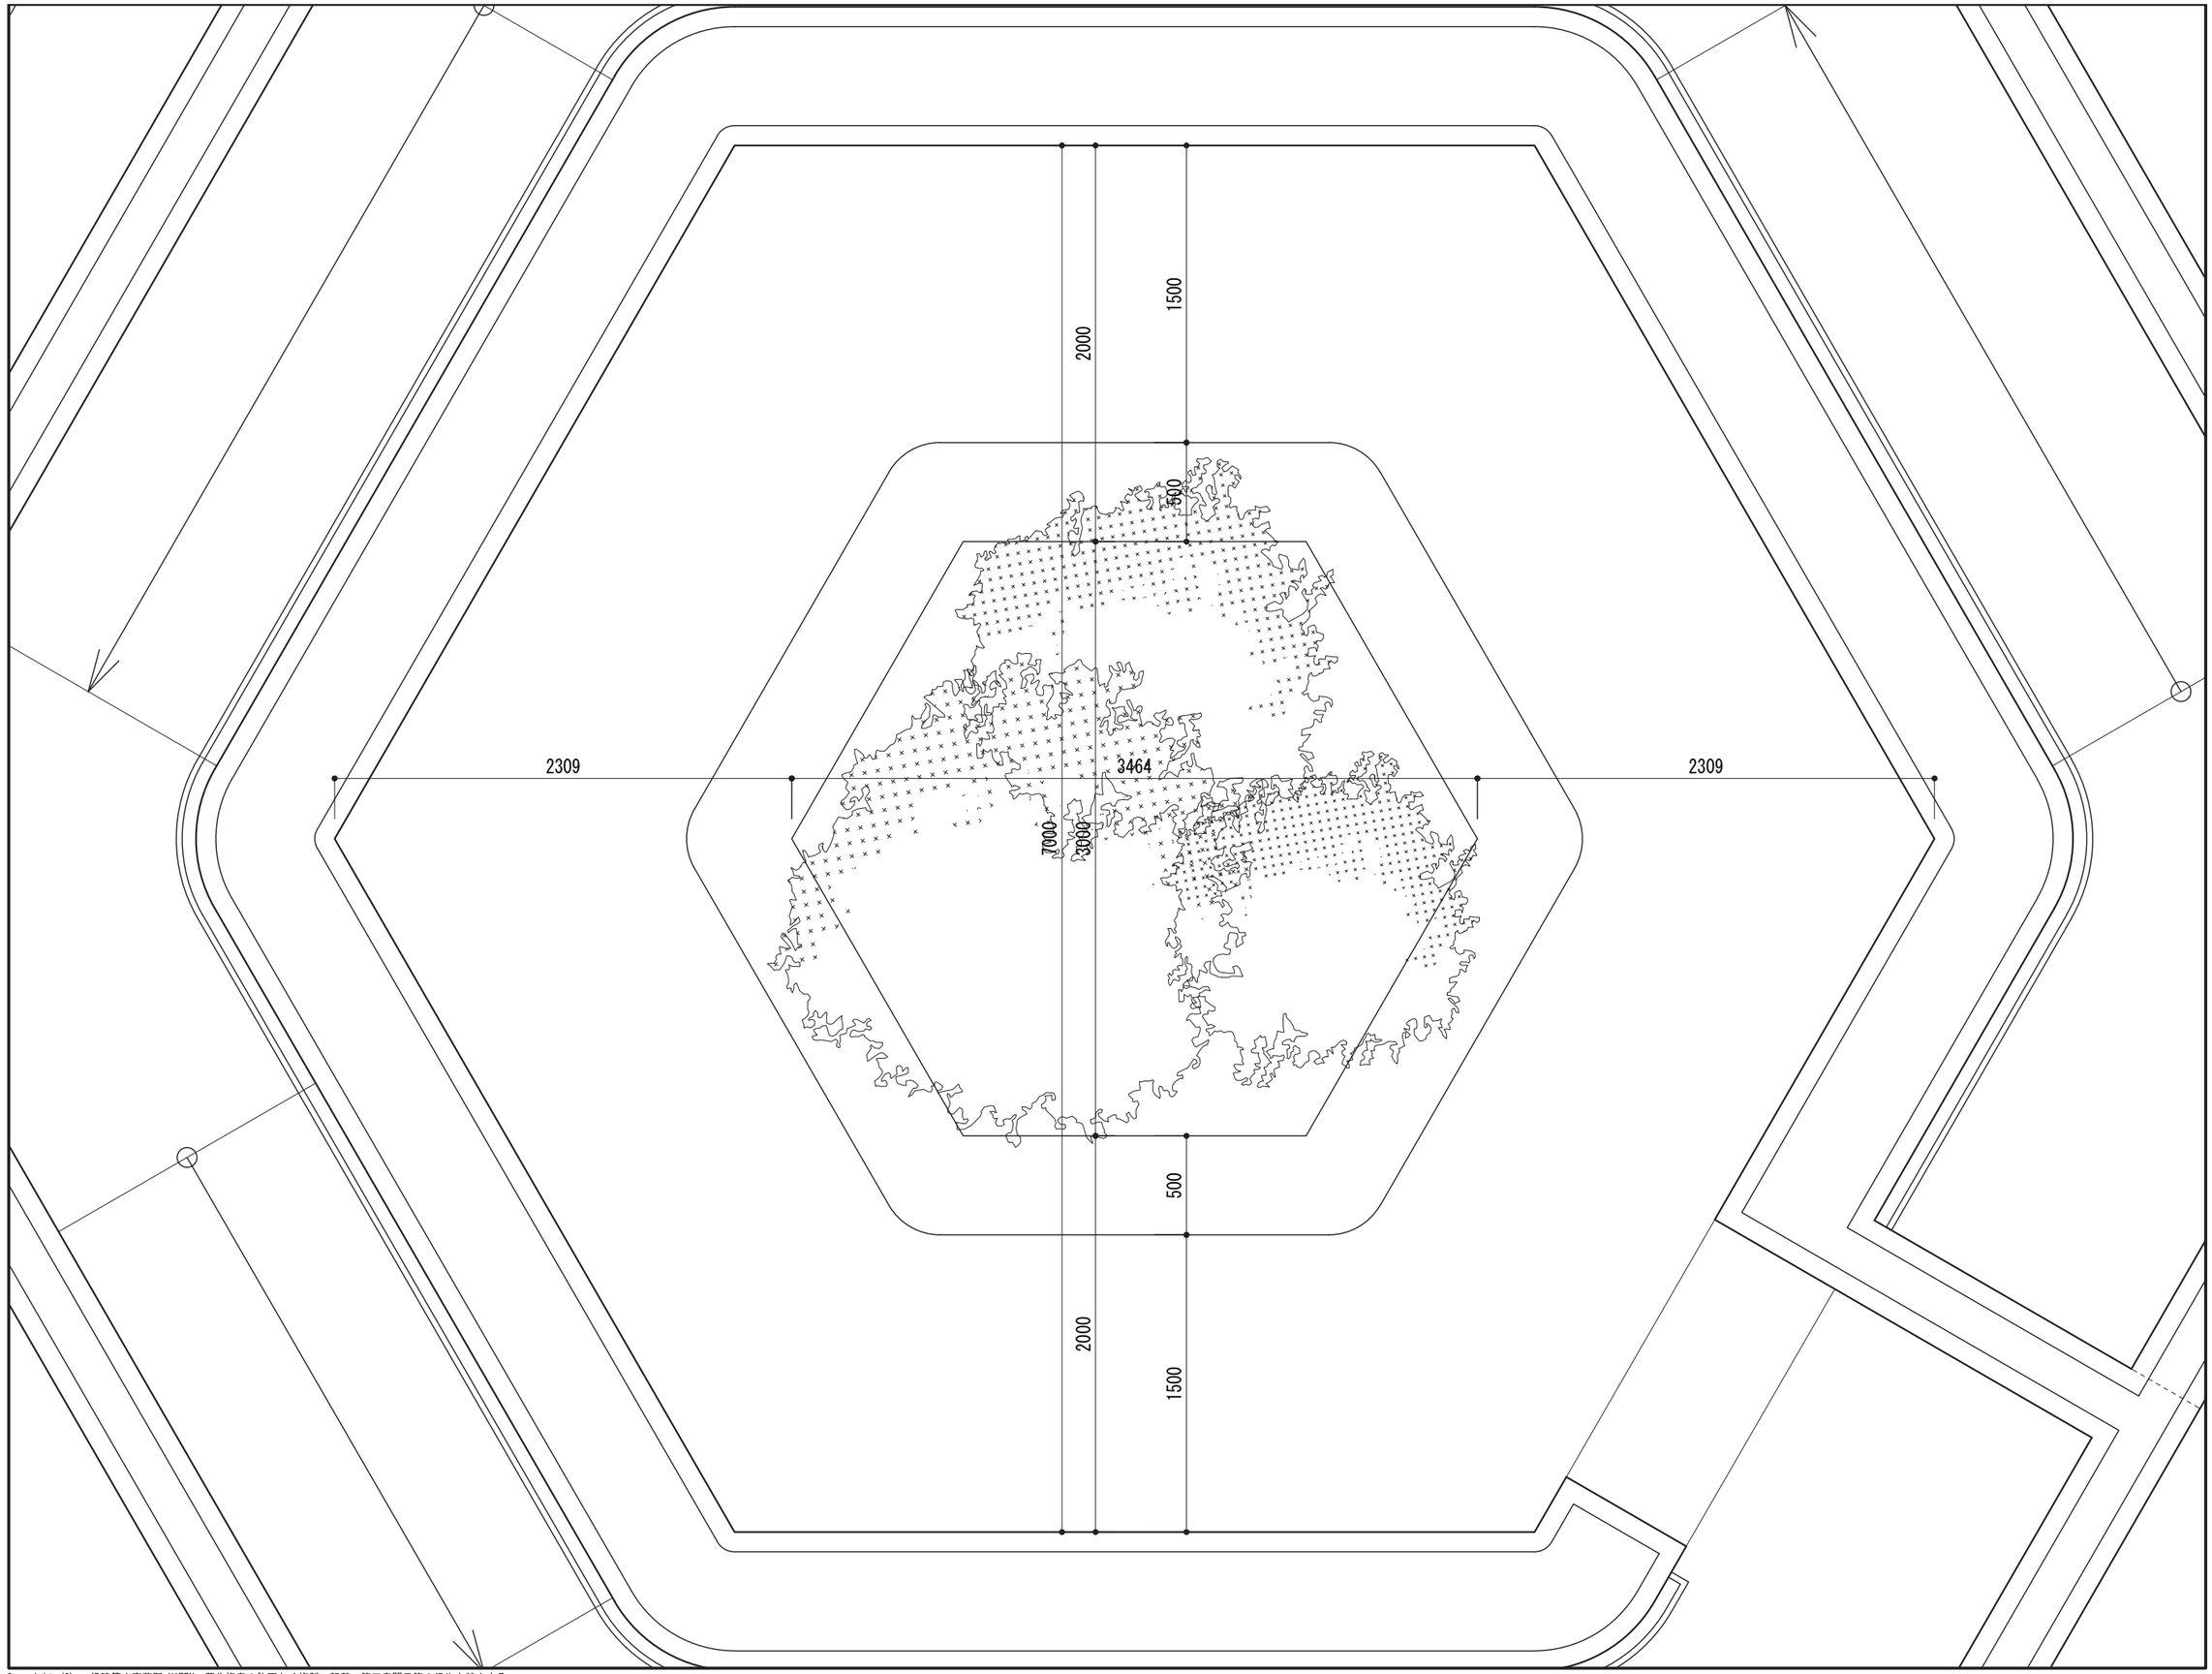

HAFEN
Architecture & Product Design Office

	一級 第 号
設計	KOU HONDA
担当	
確認申請図	
見積図	
契約図	
竣工図	
当図作成日	2024.09.16
設計番号	

野幌の丘

【検討図】
発行日 2024.10

図面名称

平面図(2)

縮尺

A-002

Copyright (C) 一級建築士事務所 HAFEN 著作権者の許可なく複製、転載、第三者開示等の行為を禁止する。

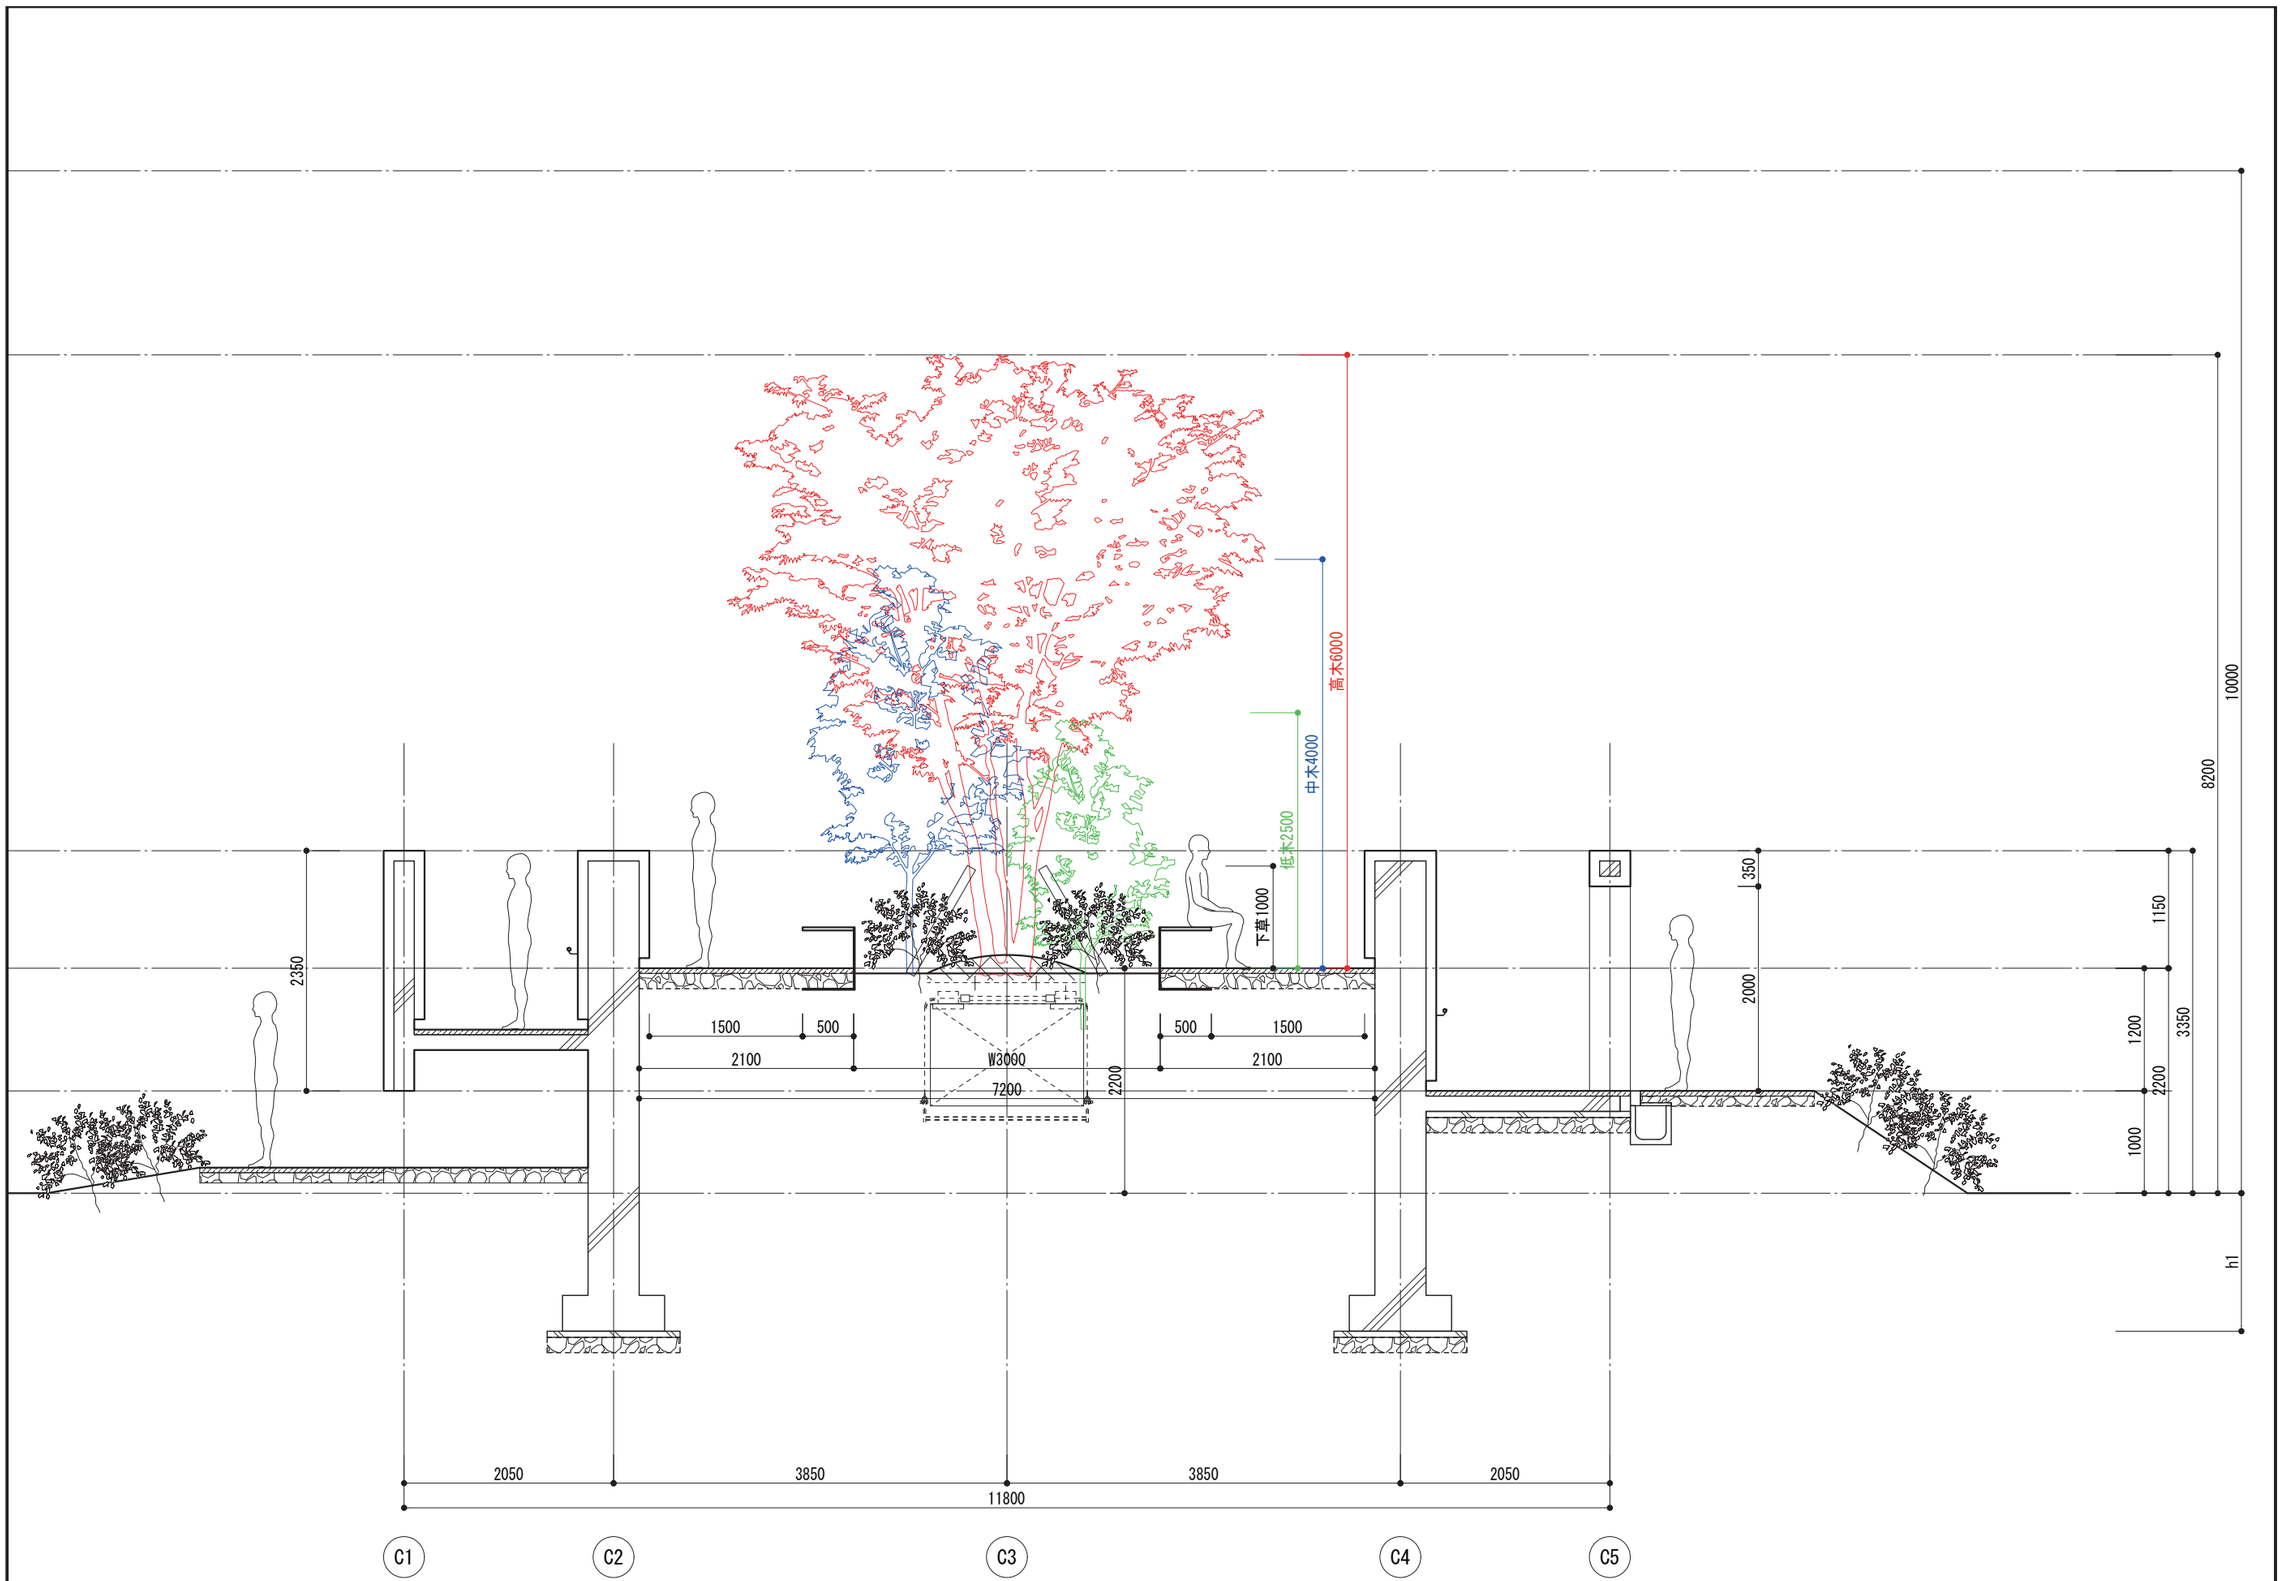

HAFEN
Architecture & Product Design Office

	一級 第 号
設計	KOU HONDA
担当	
確認申請図	
見積図	
契約図	
竣工図	
当図作成日	2024.09.23
設計番号	

野幌の丘

【検討図】
発行日 2024.10

図面名称

断面図-A

縮尺

A-003

Copyright (C) 一級建築士事務所 HAFEN 著作権者の許可なく複製、転載、第三者開示等の行為を禁止する。

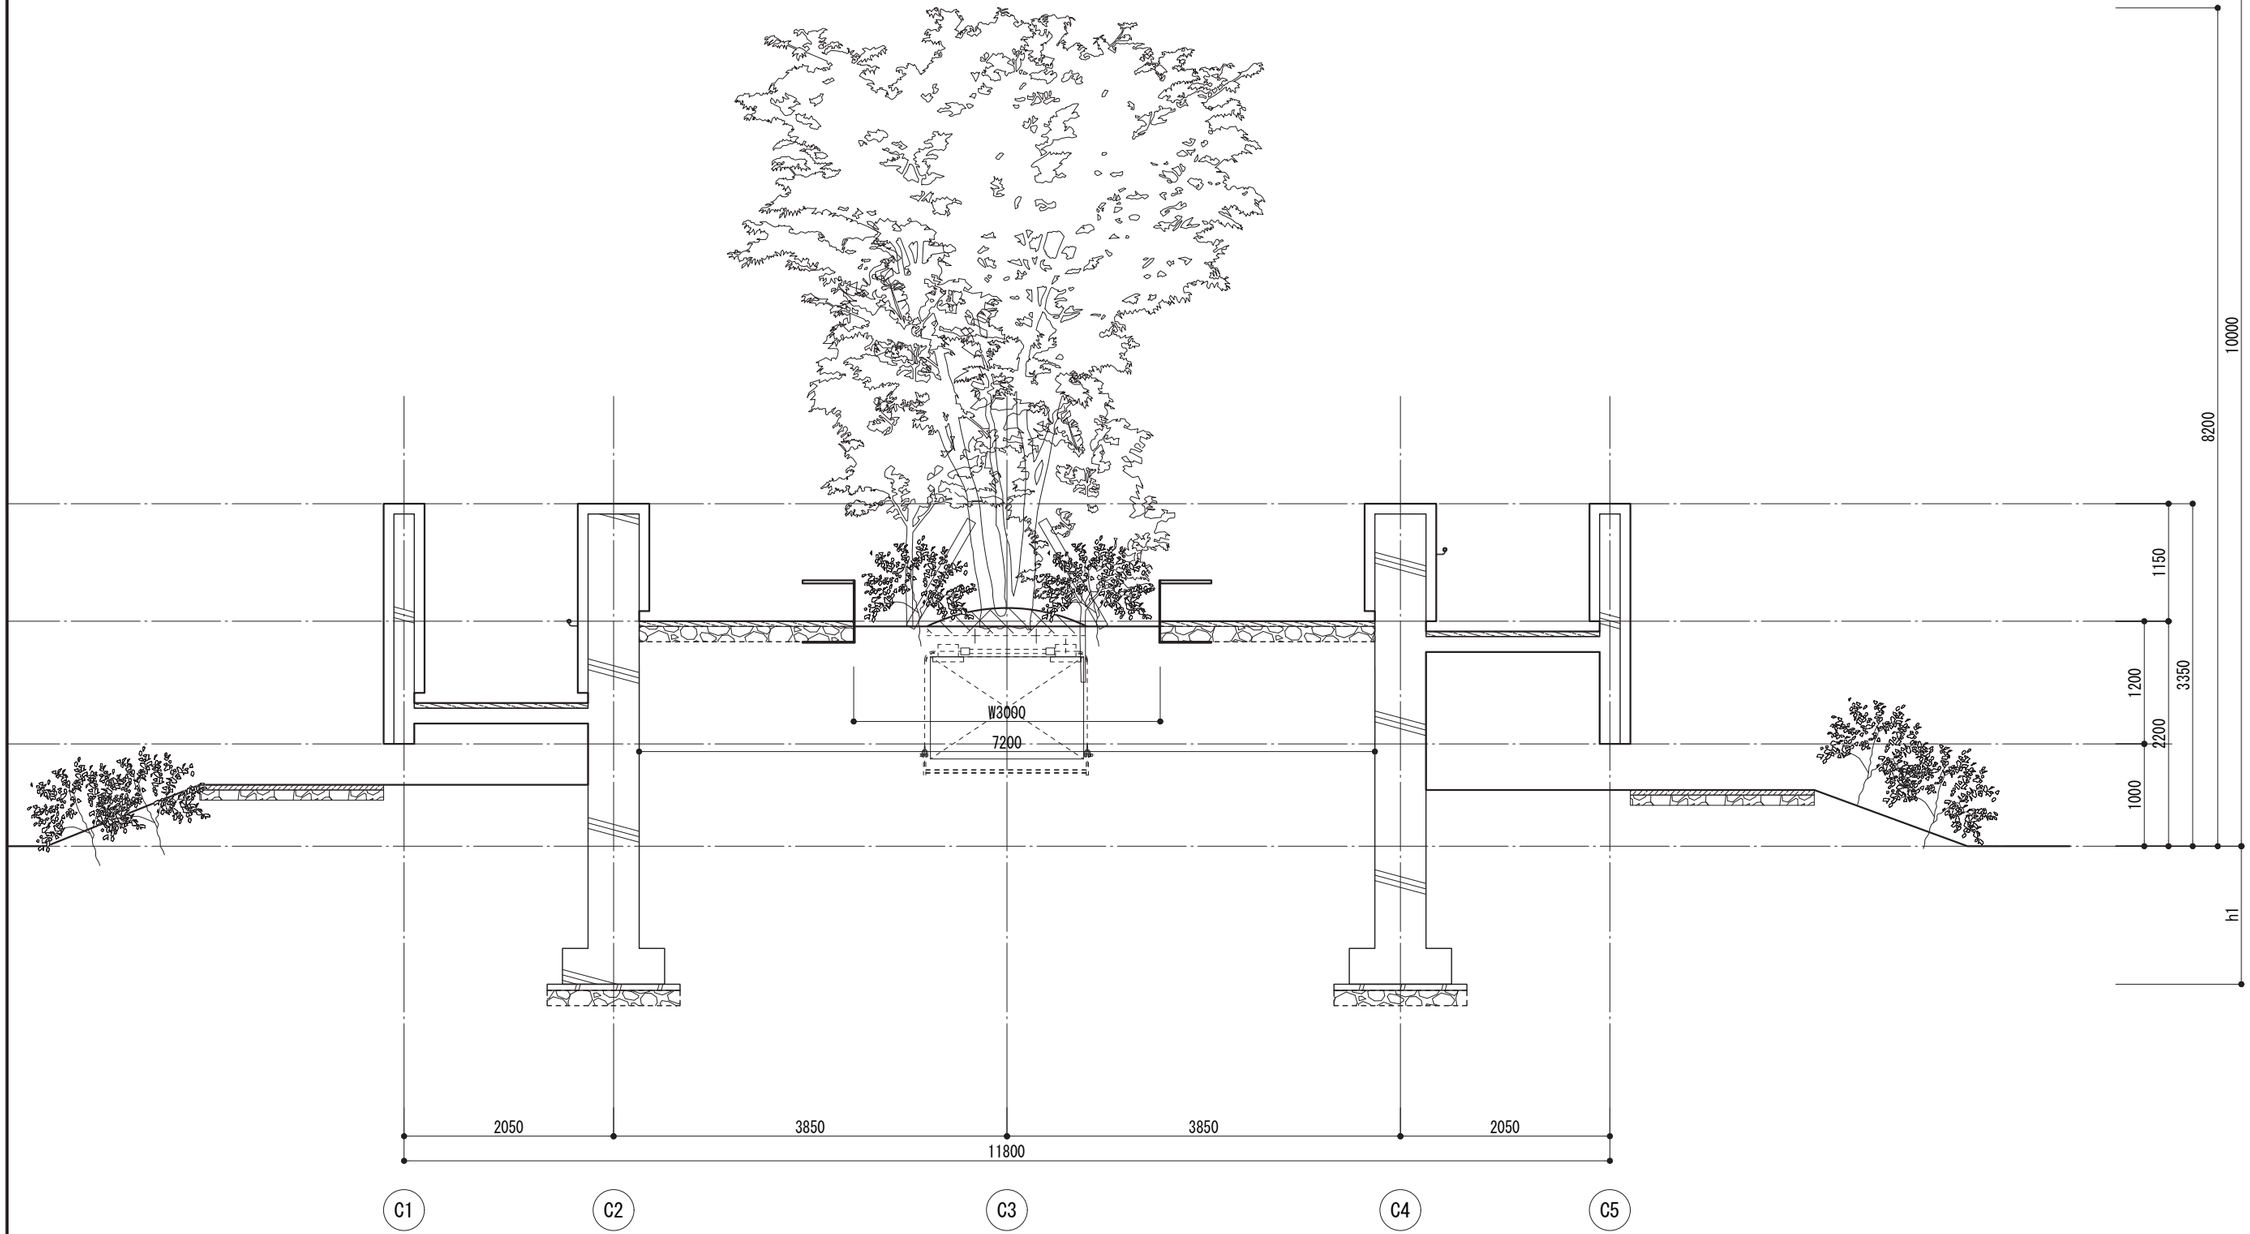

HAFEN
Architecture & Product Design Office

	一級 第 号
設計	KOU HONDA
担当	
確認申請図	
見積図	
契約図	
竣工図	
当図作成日	2024.09.23
設計番号	

野幌の丘

【検討図】
発行日 2024.10

図面名称

断面図-B

縮尺

A-004

Copyright (C) 一級建築士事務所 HAFEN 著作権者の許可なく複製、転載、第三者開示等の行為を禁止する。

景観舗装（浸透舗装仕上）の事例写真

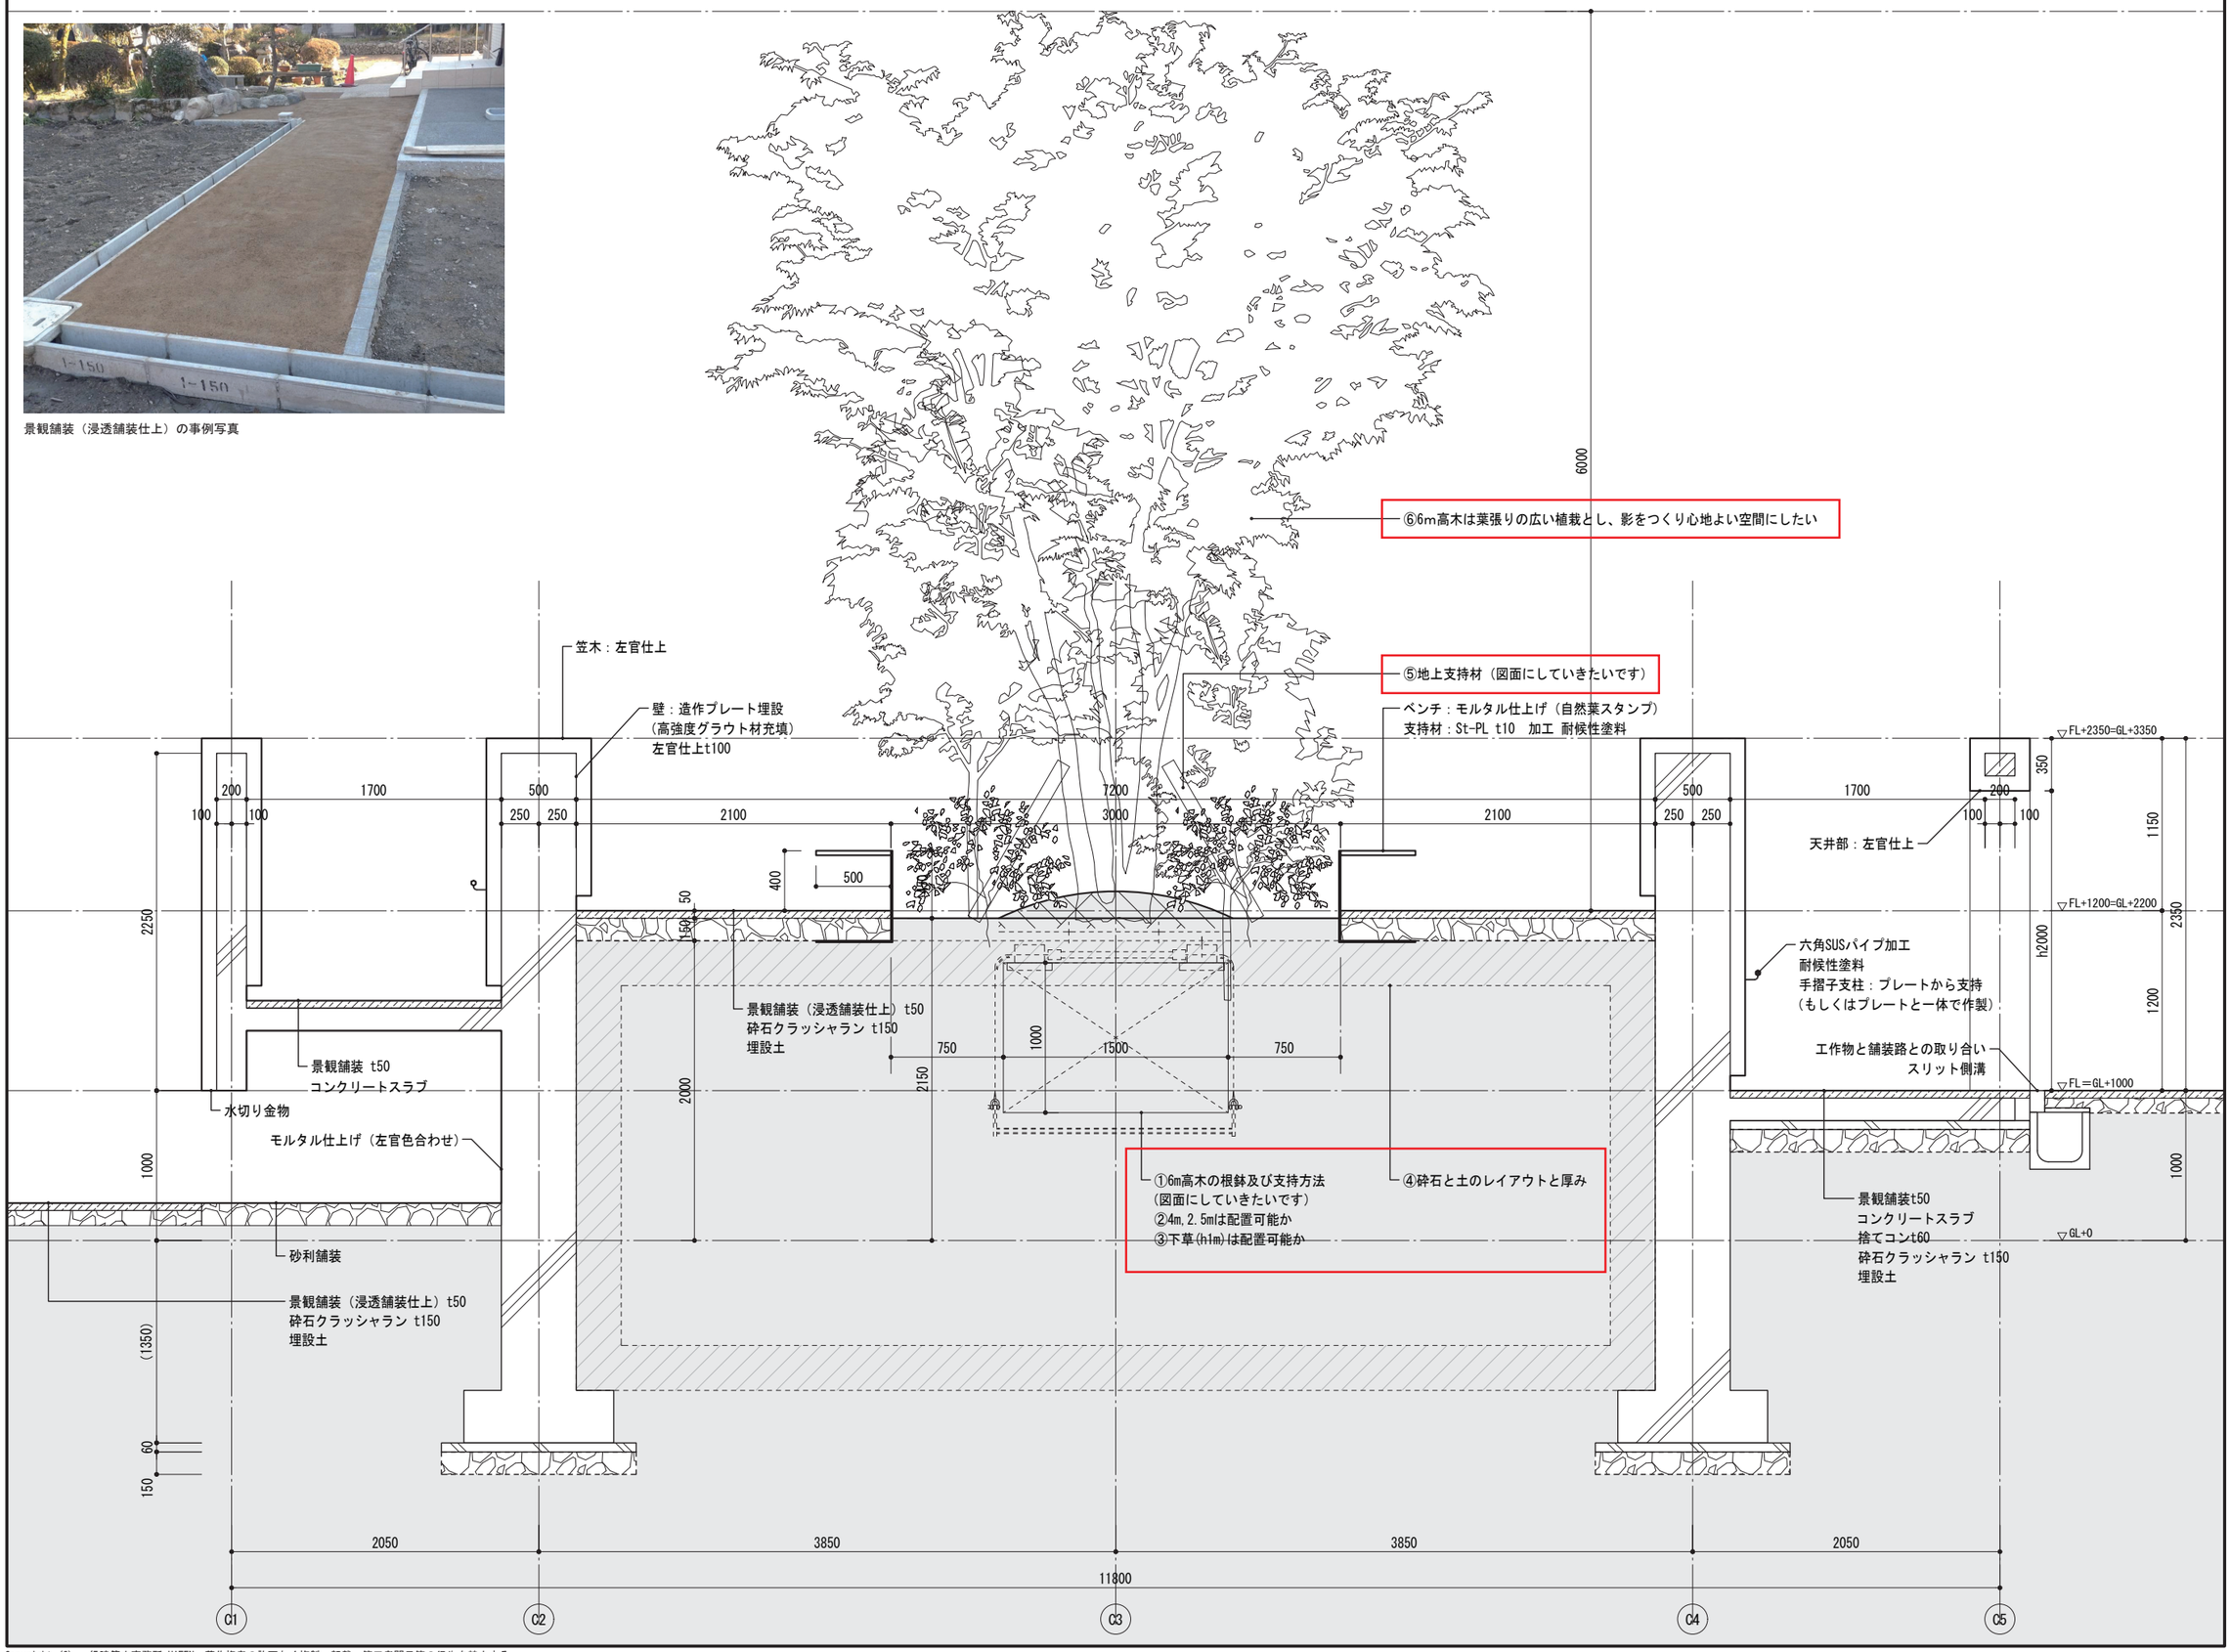

HAFEN
Architecture & Product Design Office

	一級 第 号
設計	KOU HONDA
担当	
確認申請図	
見積図	
契約図	
竣工図	
当図作成日	2024.09.23
設計番号	

野幌の丘

【検討図】
発行日　2024.10

図面名称

断面詳細図-A

縮尺

A-005

Copyright (C) 一級建築士事務所 HAFEN　著作権者の許可なく複製、転載、第三者開示等の行為を禁止する。