三面図（4～7号公宅）

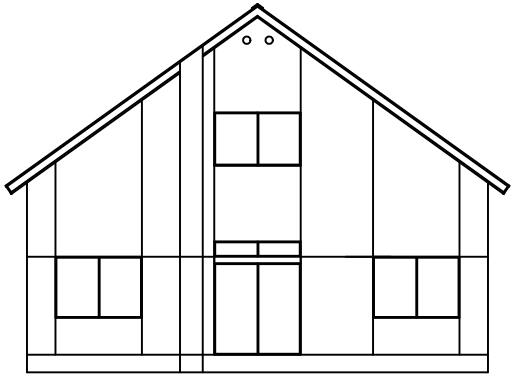

公宅立面図（南面）

公宅立面図（北面）

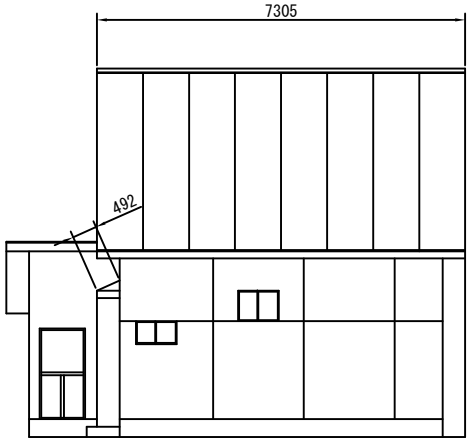

公宅立面図（西面）

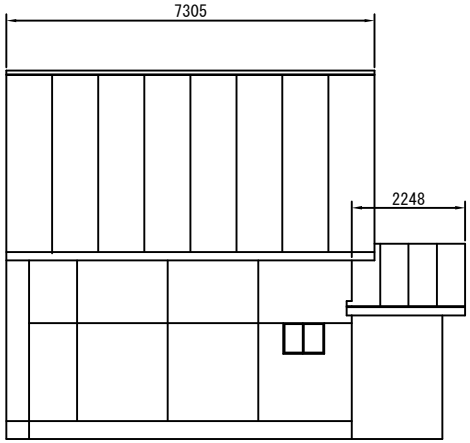

公宅立面図（東面）

鷹泊発電管理事務所		第３号図	
工事名	鷹泊発電管理事務所 職員公宅浴室改良工事		
図面名称	三面図（4～7号公宅）		
9枚の内その3	縮尺	1:100	
整理番号	No.	作成年月日	
北海道企業局			

一般公宅１階平面図

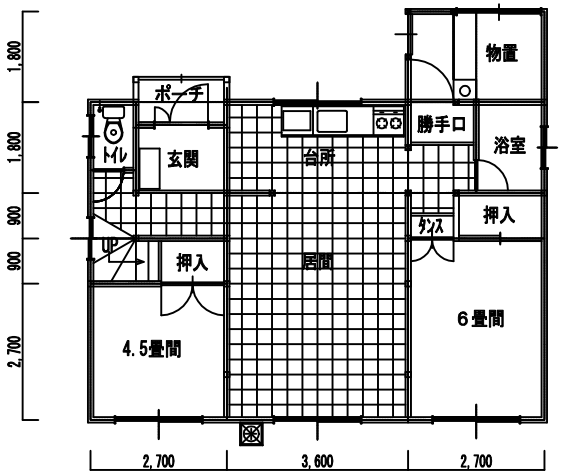

一般公宅２階平面図

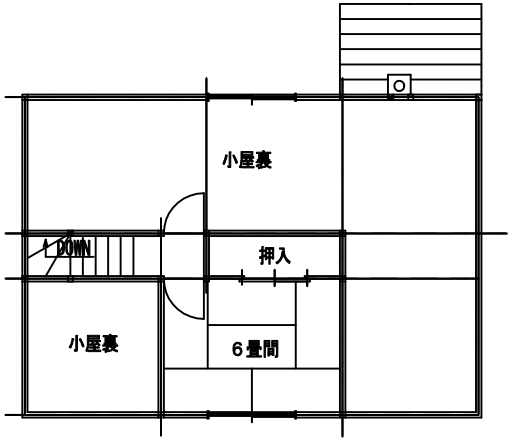

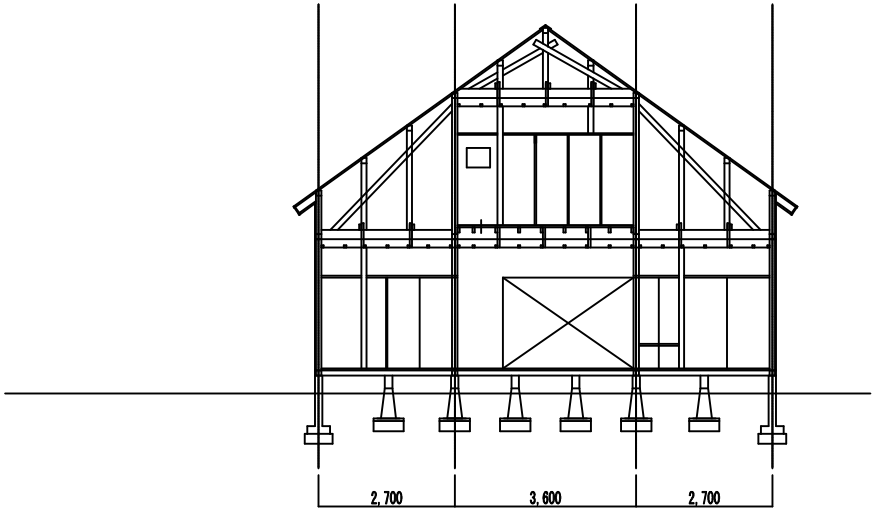

鷹泊発電管理事務所		第３号図
工事名	鷹泊発電管理事務所 職員公宅浴室改良工事	
図面名称	三面図（4～7号公宅）	
9枚の内その3	縮尺	1:100
整理番号	No.	作成年月日
北海道企業局		