

赤れんが庁舎改修工事仮囲い範囲図（現状）


凡例

— 既存仮囲い 5月12日まで


北海道庁旧本庁舎

仮設見学施設

2,000

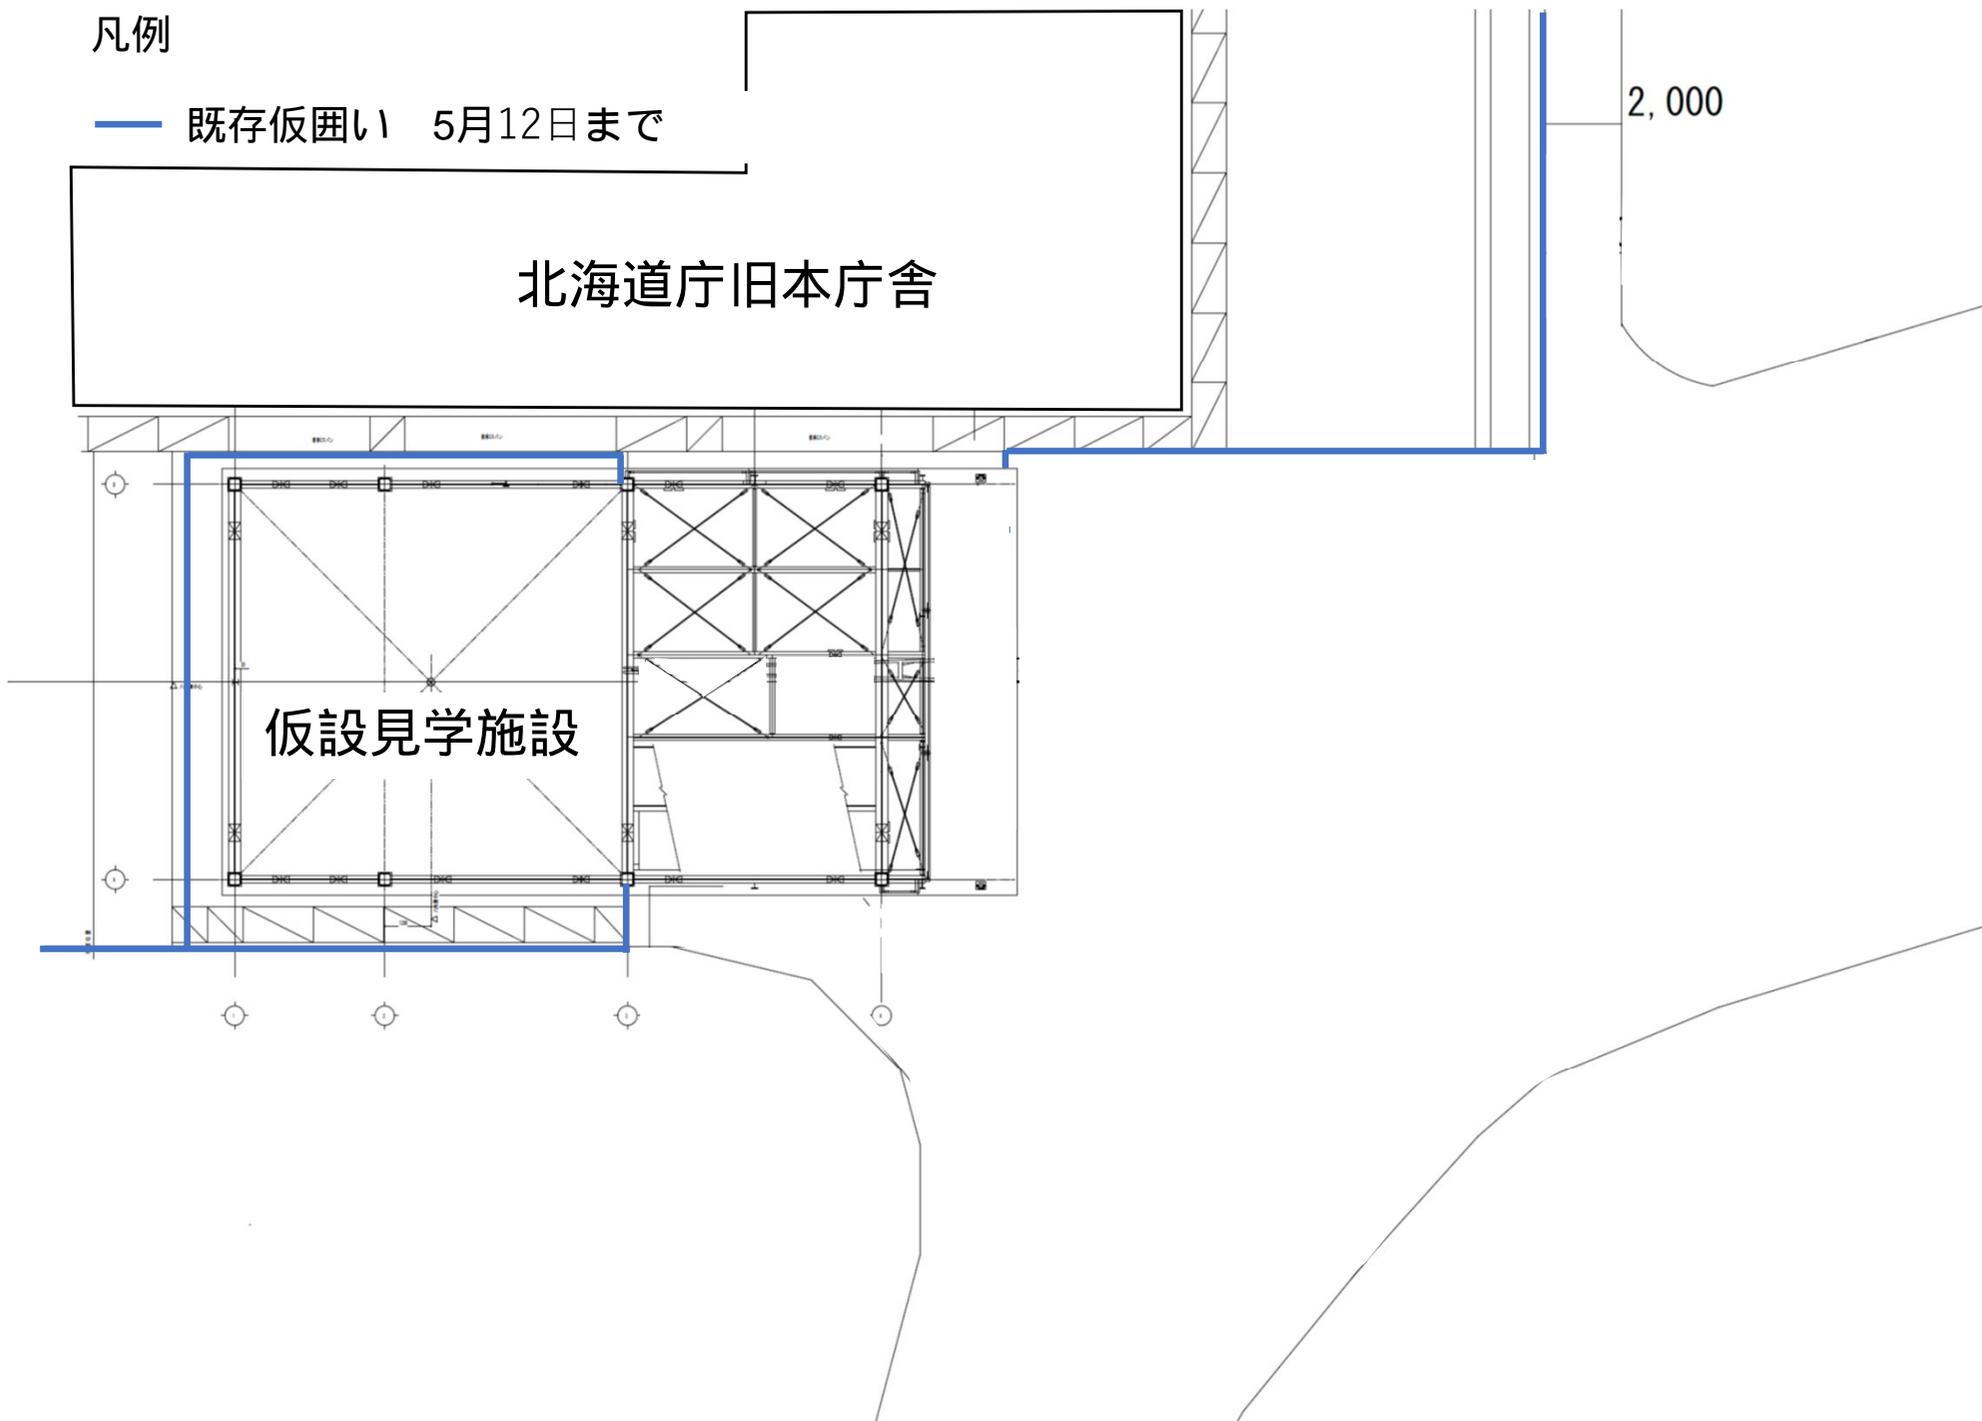

赤れんが庁舎改修工事仮囲い範囲図（変更後 5/13～）

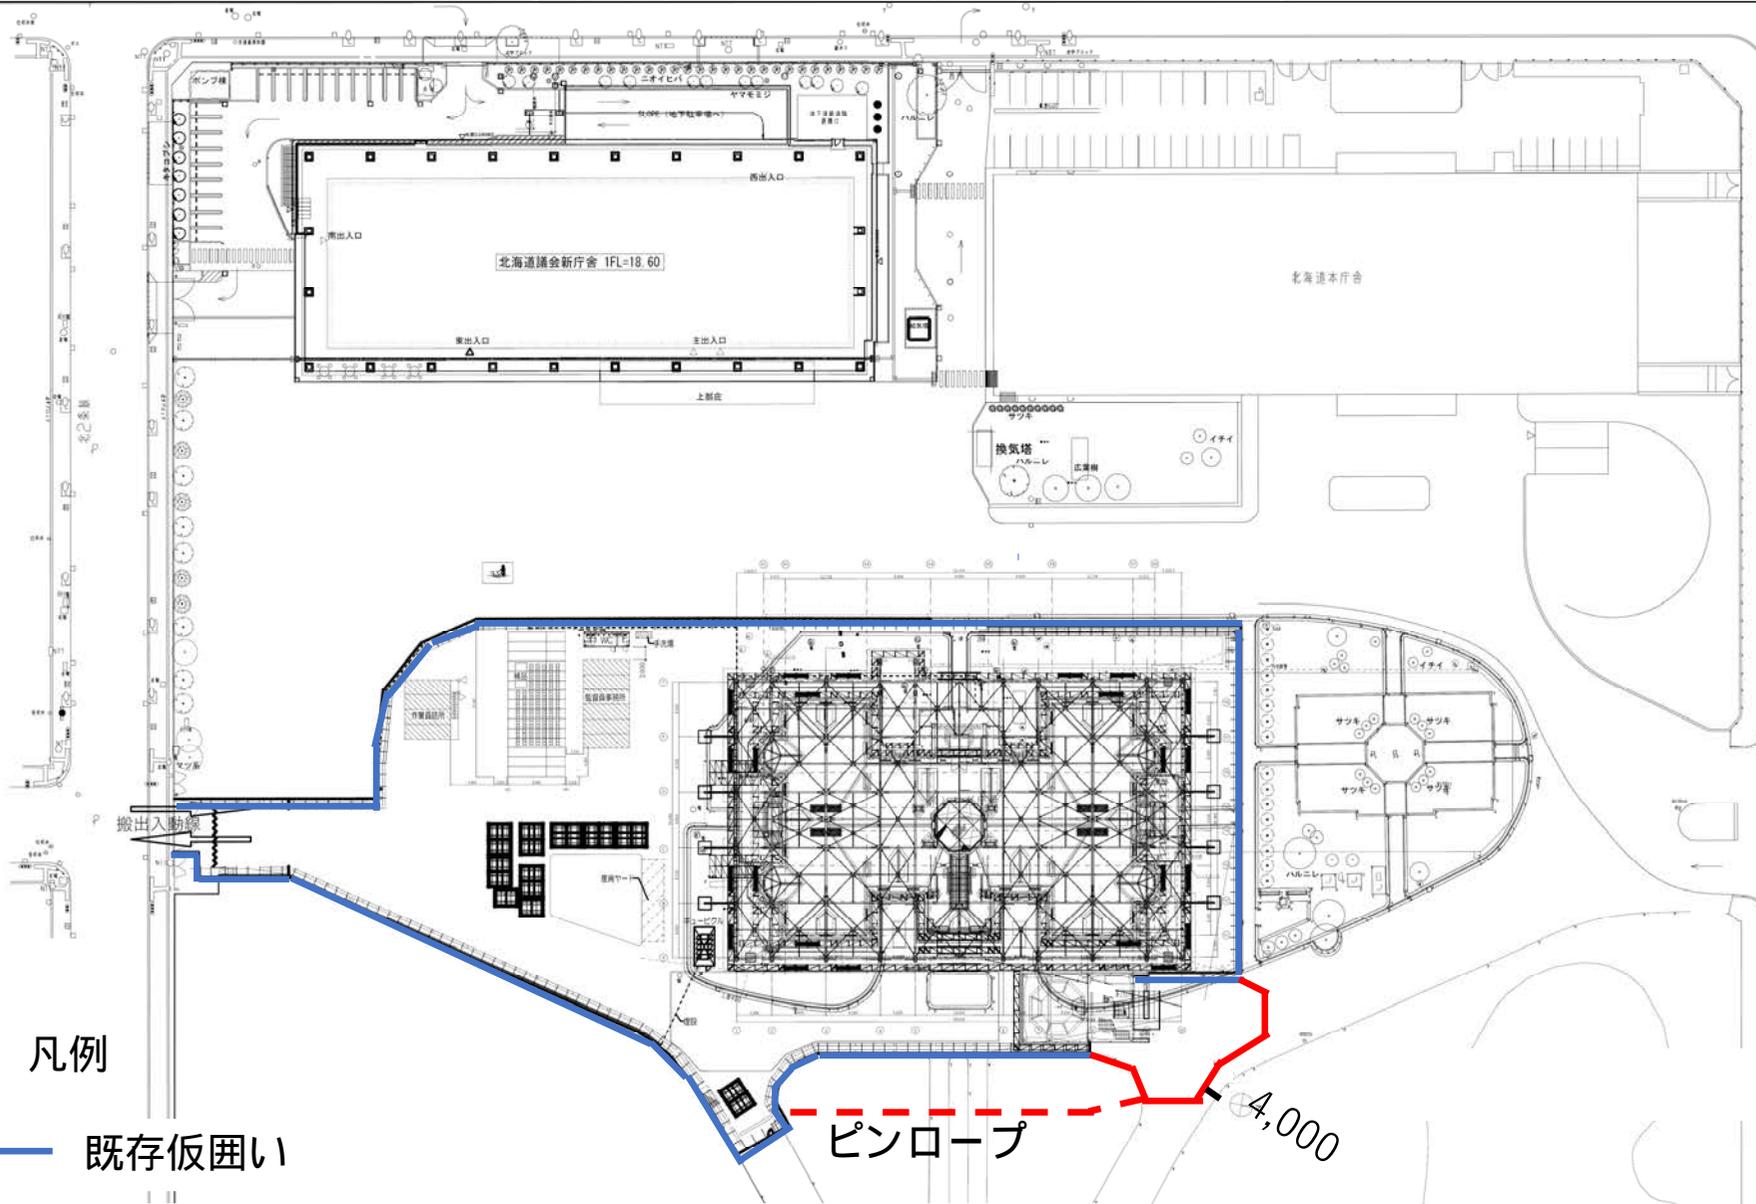

凡例

- 既存仮囲い
- 追加仮囲い 5月13日～ ※北海道マラソン開催時に範囲を縮小予定
- - - ピンロープ 立入禁止表示



赤れんが庁舎改修工事仮囲い範囲図（変更後 5/13～）

凡例

— 既存仮囲い

— 追加仮囲い 5月13日～ ※北海道マラソン開催時に範囲を縮小予定

北海道庁旧本庁舎

仮設見学施設

80 t ラフタークレーン

4tユニット

ゲート

ピンロープ 立入禁止表示

