


一般平面図

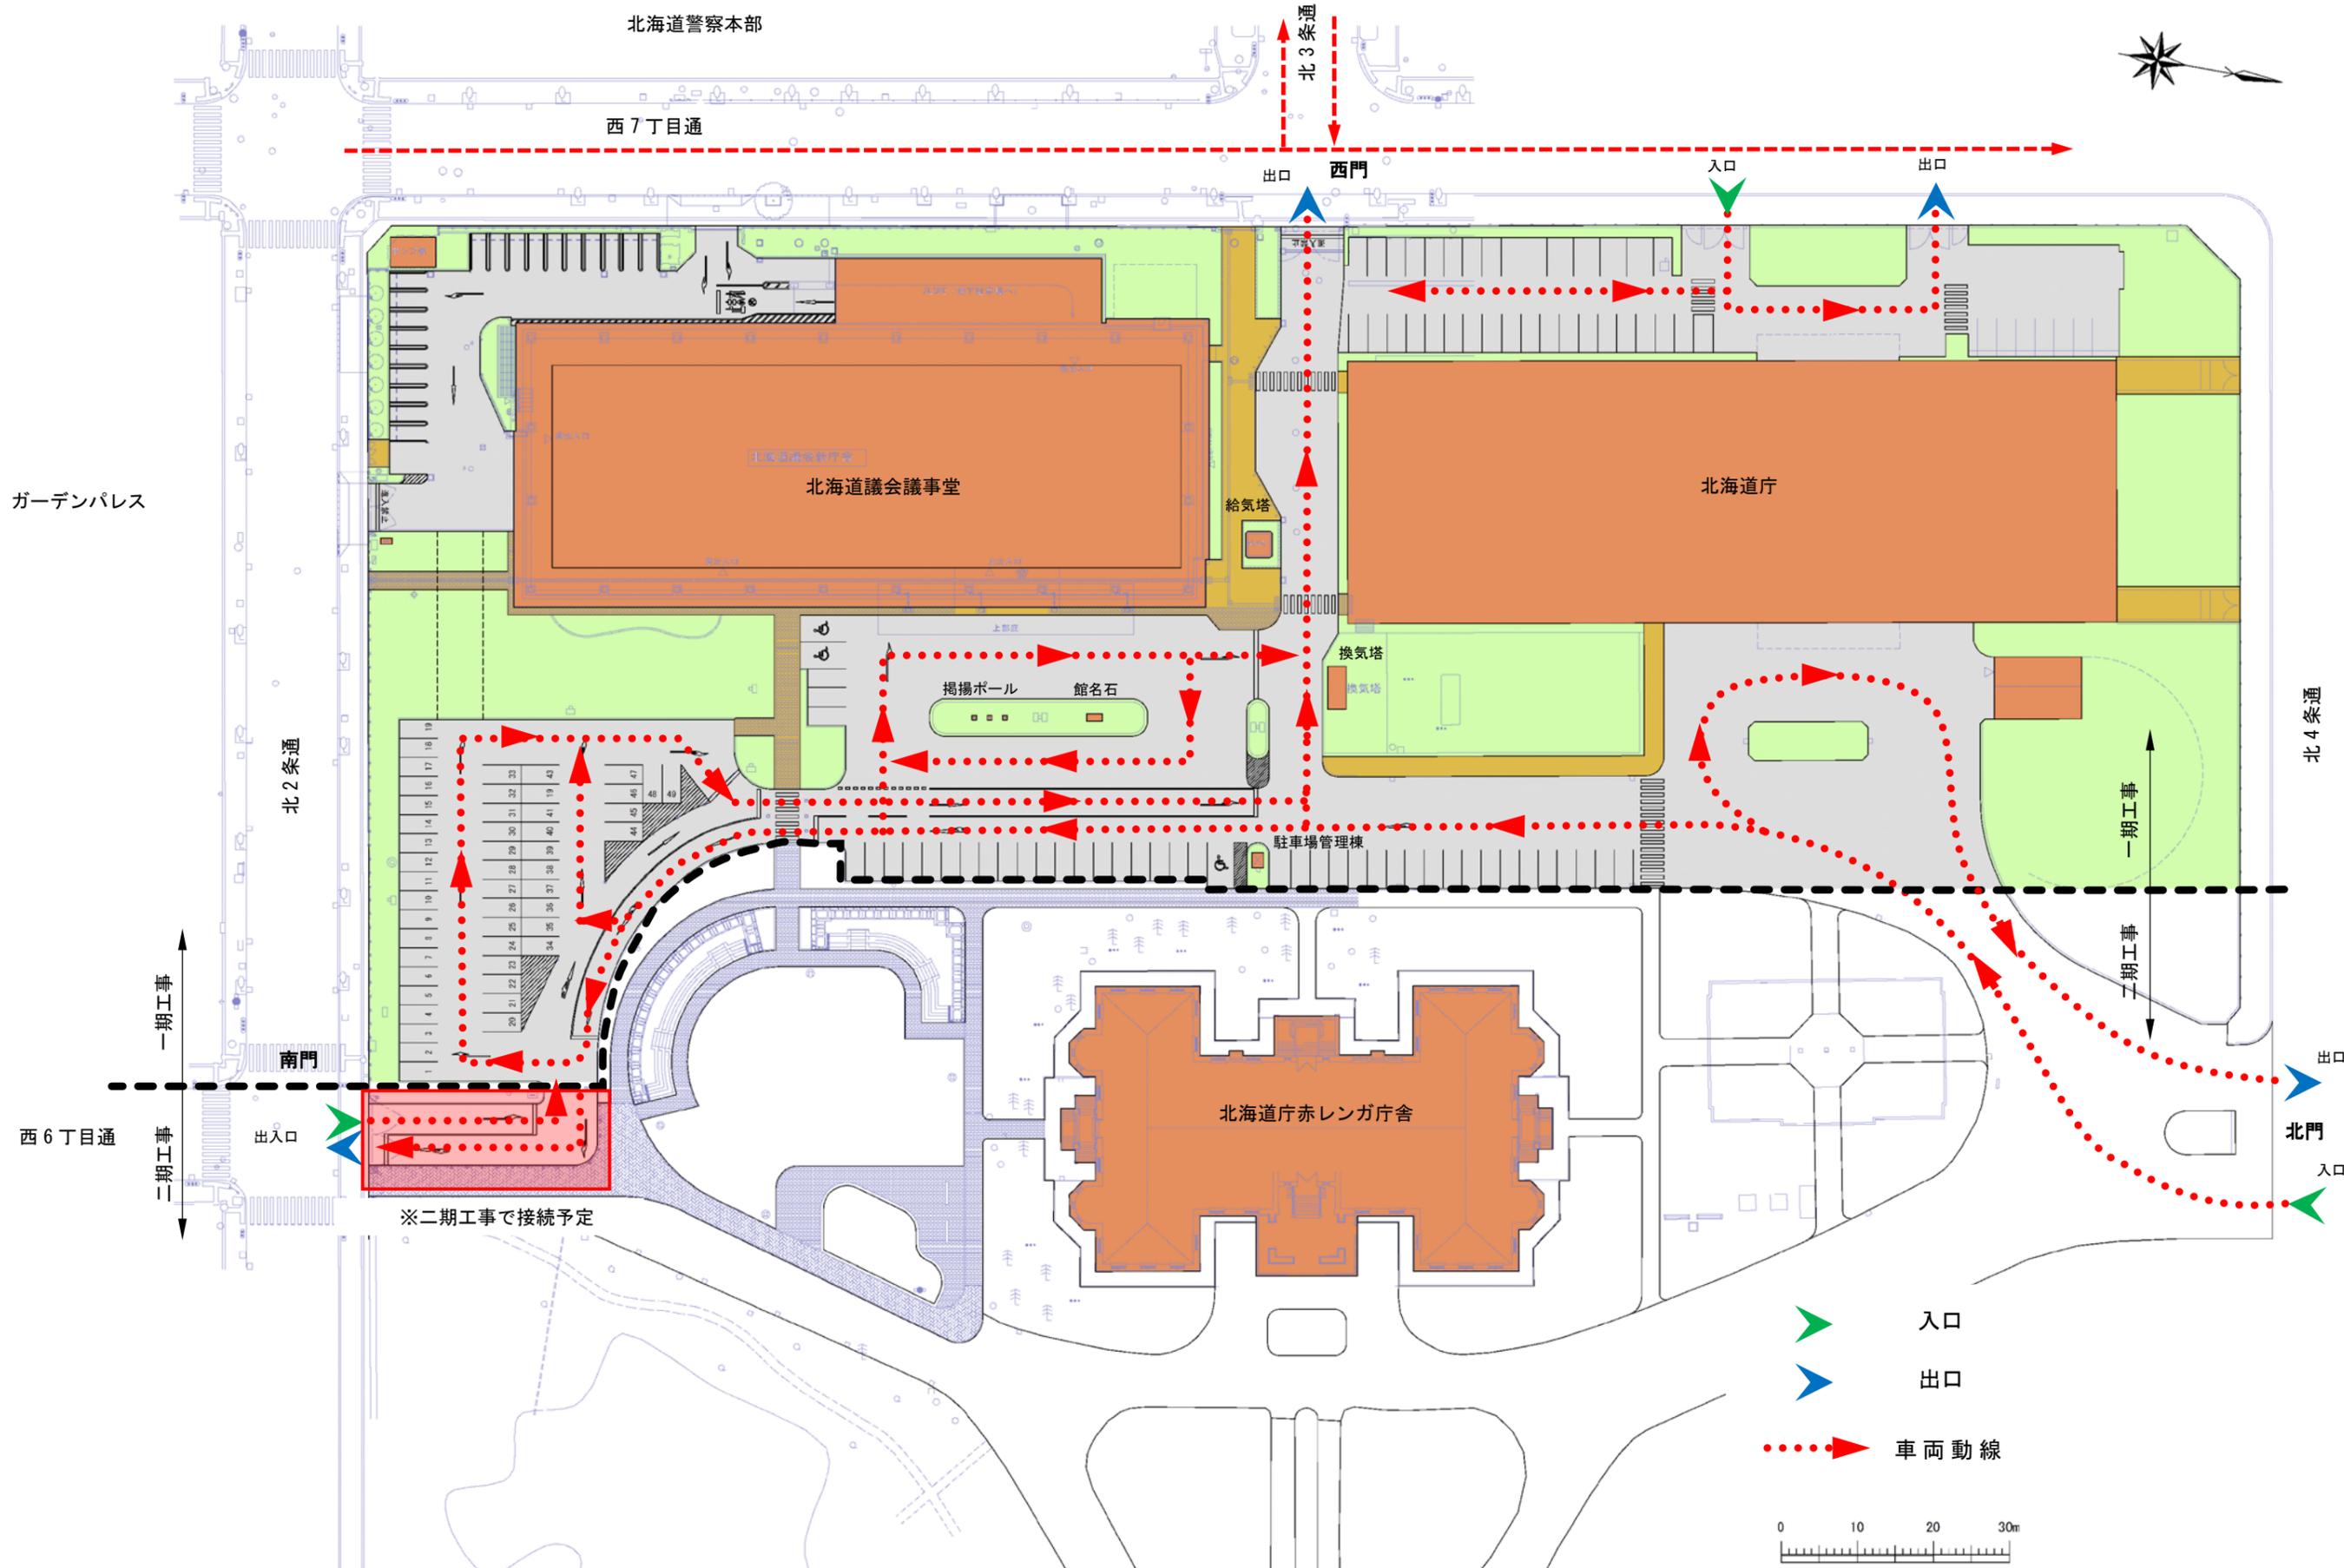

入口

出口

車両動線

0 10 20 30m