
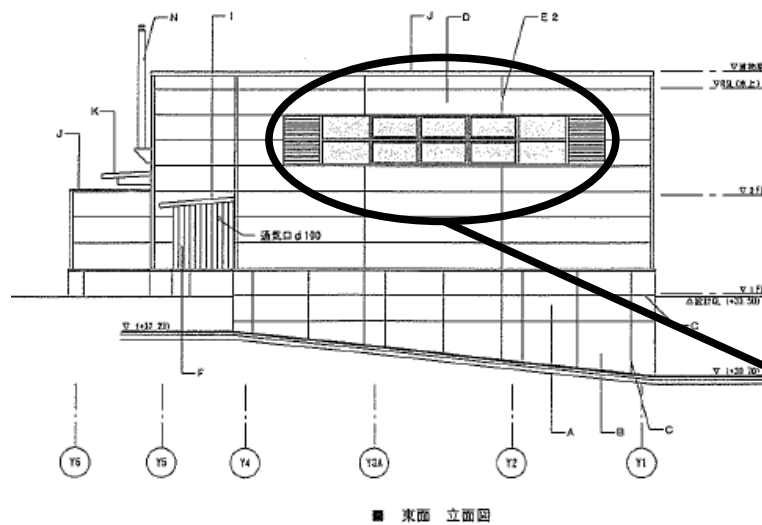


# 立面図（実習棟窓ガラス）


別紙1-5

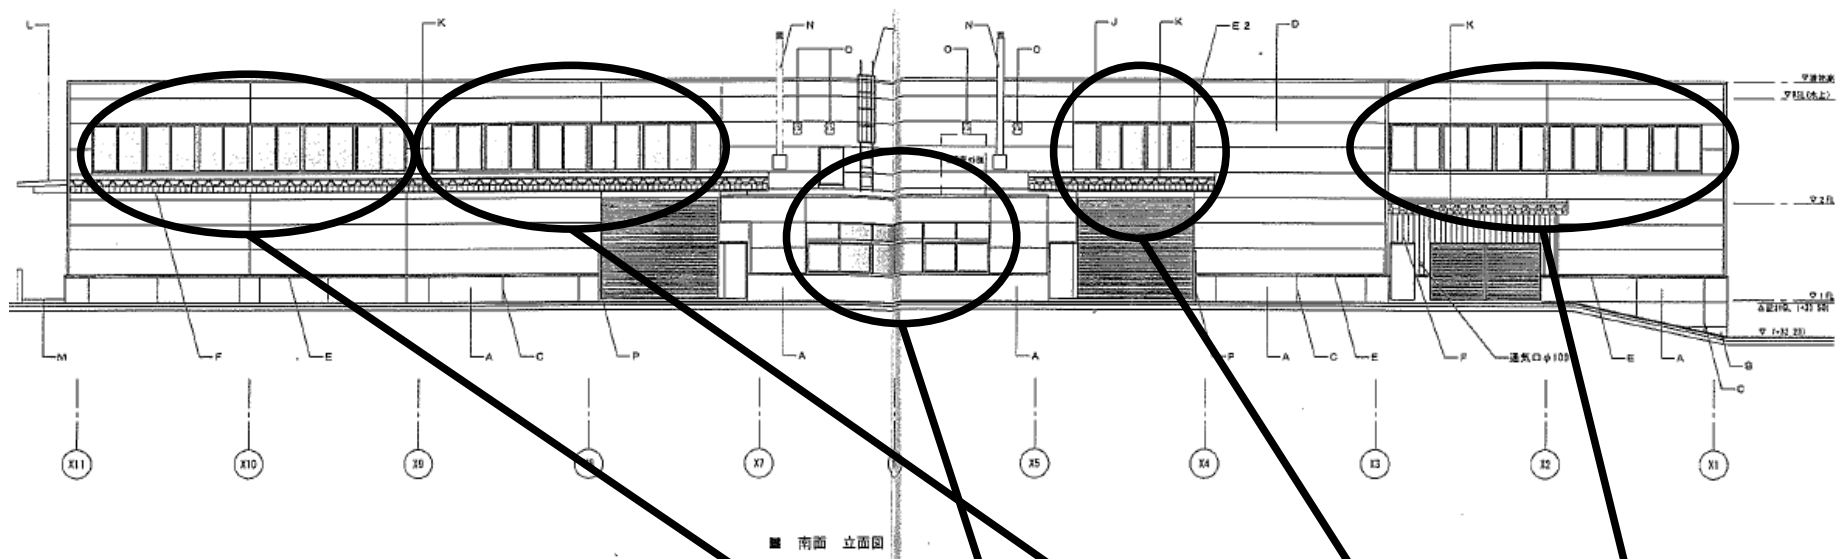

- ③ 12.5 m<sup>2</sup>
- ① 18.97 m<sup>2</sup>
- ② 17.39 m<sup>2</sup>
- ④ 7.22 m<sup>2</sup>
- ⑤ 18.97 m<sup>2</sup>


⑥ 15.33 m<sup>2</sup>

①	18.97 m <sup>2</sup>
②	17.39 m <sup>2</sup>
③	12.5 m <sup>2</sup>
④	7.22 m <sup>2</sup>
⑤	18.97 m <sup>2</sup>
⑥	15.33 m <sup>2</sup>
合計	90.38 m <sup>2</sup>

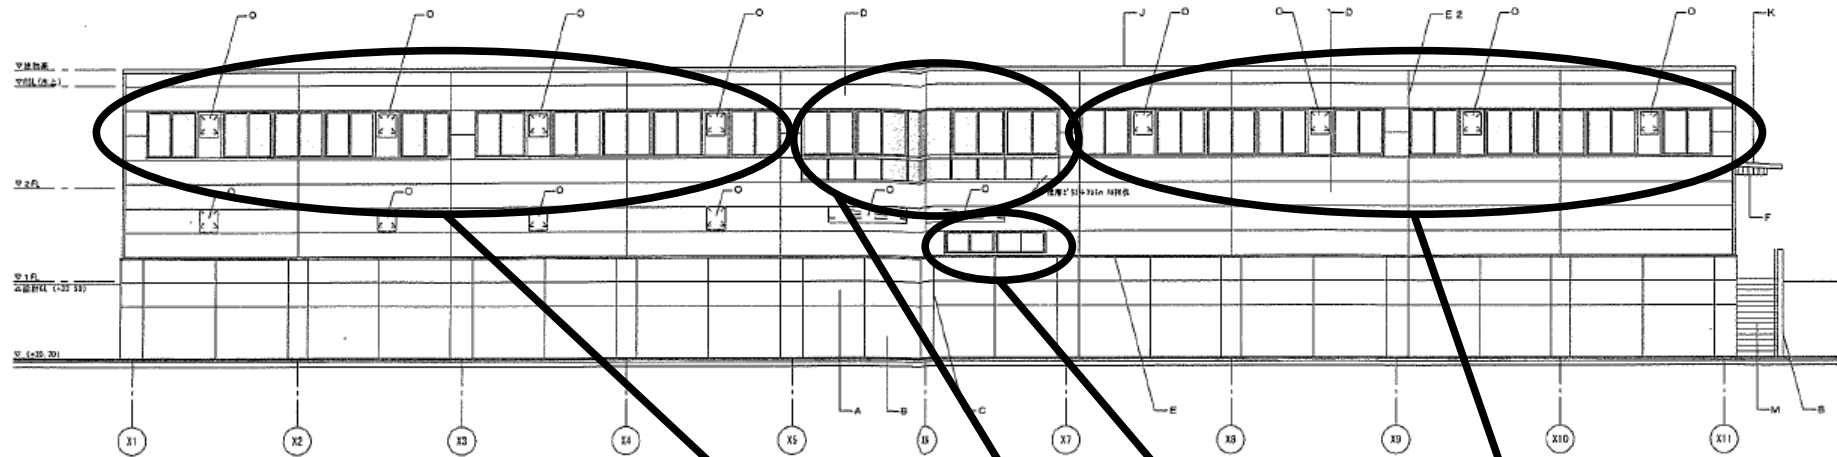

■ 北面 立面図

- ① 31.62 m<sup>2</sup>
- ② 24.59 m<sup>2</sup>
- ③ 2.92 m<sup>2</sup>
- ④ 31.62 m<sup>2</sup>

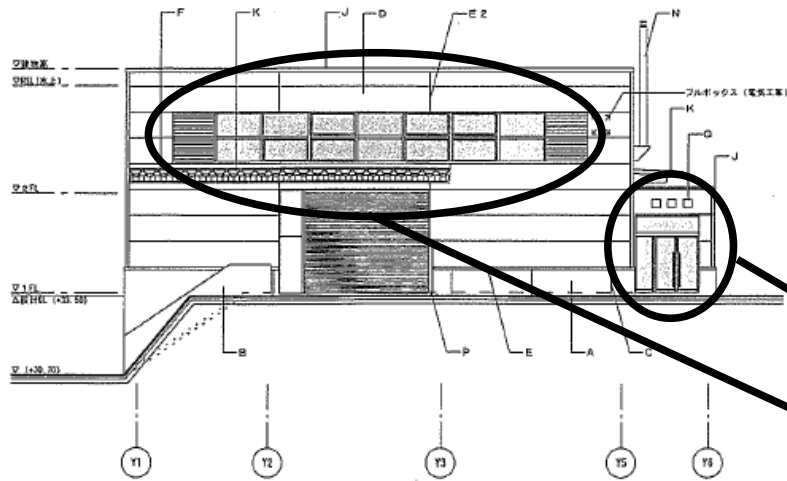

■ 西面 立面図

- ⑤ 6.16 m<sup>2</sup>
- ⑥ 20.23 m<sup>2</sup>

①	31.62 m <sup>2</sup>
②	24.59 m <sup>2</sup>
③	2.92 m <sup>2</sup>
④	31.62 m <sup>2</sup>
⑤	6.16 m <sup>2</sup>
⑥	20.23 m <sup>2</sup>
合計	117.14 m <sup>2</sup>

総計 207.52 m<sup>2</sup>