






口座番号	2030	所在	旭川市西神楽4線5号		地番	6-30,3-44,3-3593	家屋番号	6-30	区分	建物間取図
区分	03	名称	管理棟	口座名	旭川技専新庁舎		種目	事務所建	数量	$\frac{1,117.08}{4,015.30}$ m <sup>2</sup>
名称番号	001	部局名	北海道立旭川高等技術専門学院	作成年月日	平成7年3月31日		登記年月日	平成7年4月25日	作製者	(株)ダイイチプランニング

3 階

- 全開庁日(但し、夏・冬・春休みは隔日!)
- 週3回
- 週1回
- 2週1回

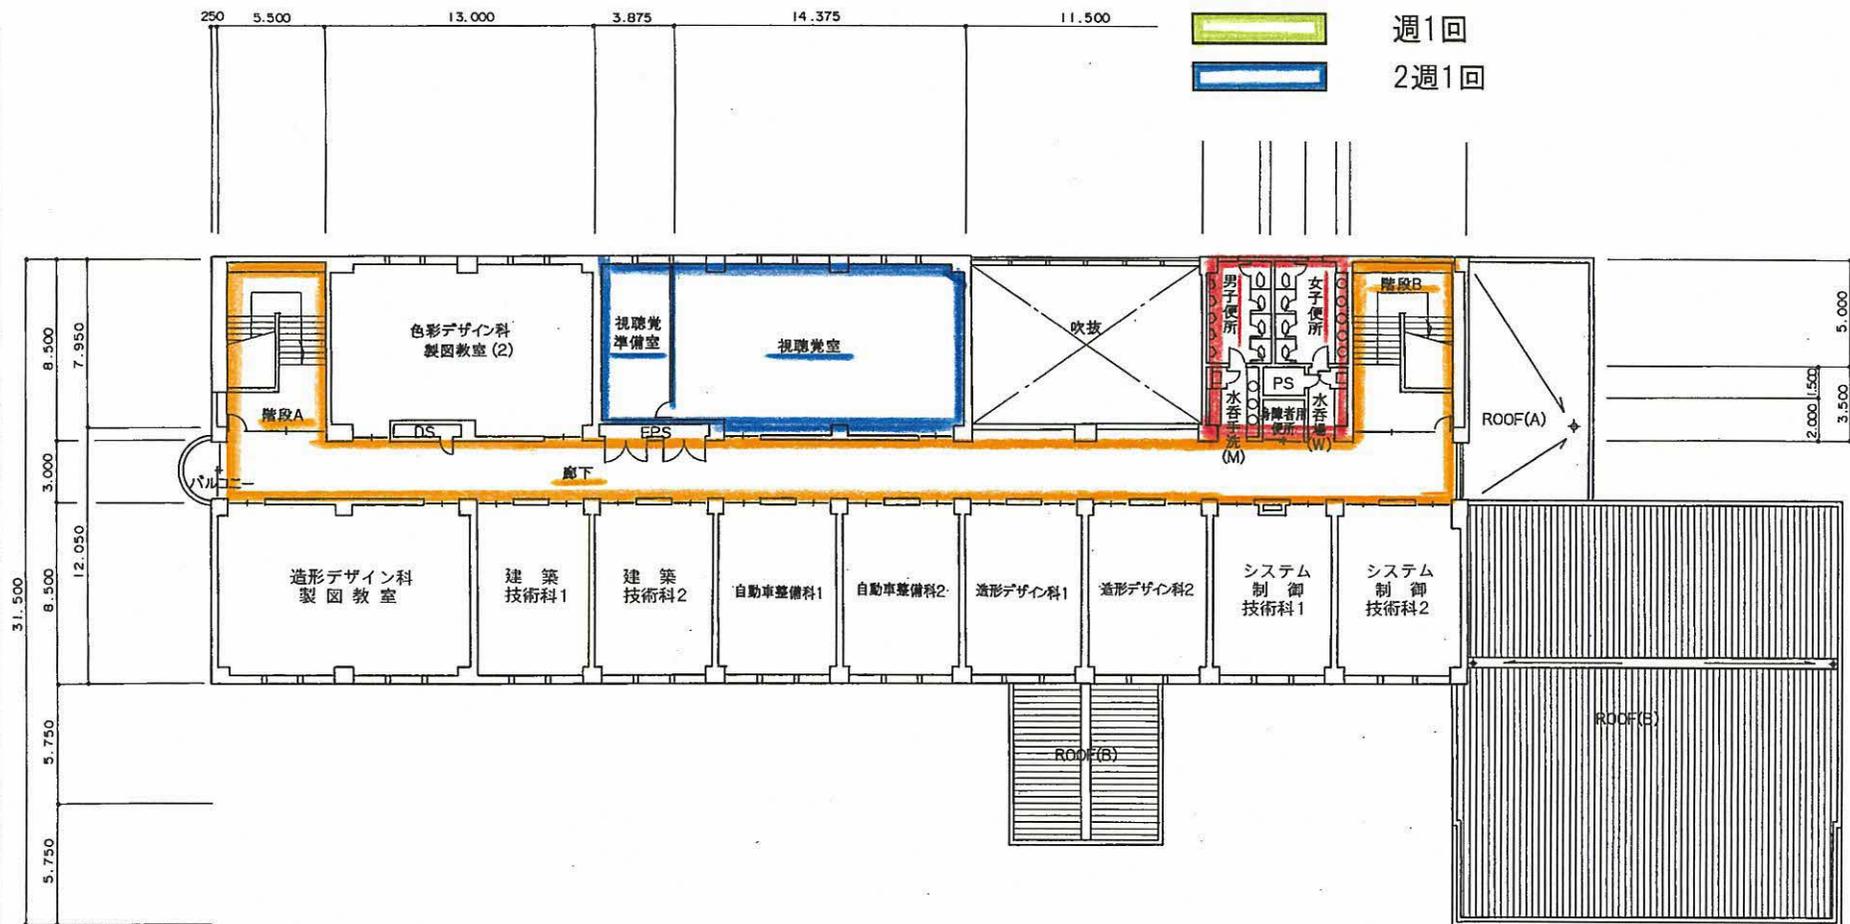


別紙 2-2

No. 3

縮尺 1/300 1/

調製者 庶務課長 清水 一夫

口座番号	2030	所在	旭川市西神楽4線5号		地番	6-30,3-44,3-3593	家屋番号	6-30	区分	建物間取図
区分	3	名称	体育館棟	口座名	旭川技専新庁舎		種目	事務所建	数量	$\frac{864.00}{864.00} \text{ m}^2$
名称番号	004	部局名	北海道立旭川高等技術専門学院	作成年月日	平成7年3月31日	登記年月日	平成7年4月25日	作製者	(株)ダイイチプランニング	

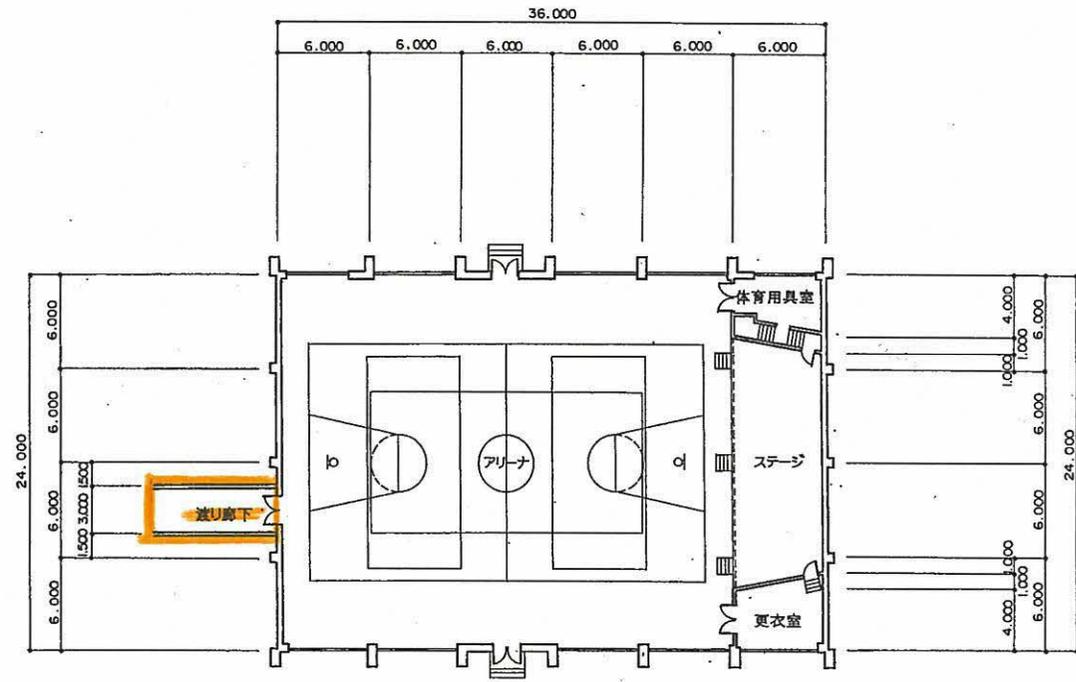


- 全開庁日(但し、夏・冬・春休みは隔日!)
- 週3回
- 週1回
- 2週1回

別紙2-2  
No. 4

縮尺	1/400	1/
----	-------	----

口座番号	2030	所在	旭川市西神楽4線5号		地番	6-30,3-44,3-3593	家屋番号	6-30	区分	建物間取図
区分	03	物件名	実習棟A	口座名	旭川技専新庁舎	種目	事務所建	数量	3,247.20 4,109.15 m <sup>2</sup>	
名称番号	009	部局名	北海道立旭川高等技術専門学院	作成年月日	平成8年3月28日	登記年月日	年月日	作製者	(株)ダイイチプランニング	

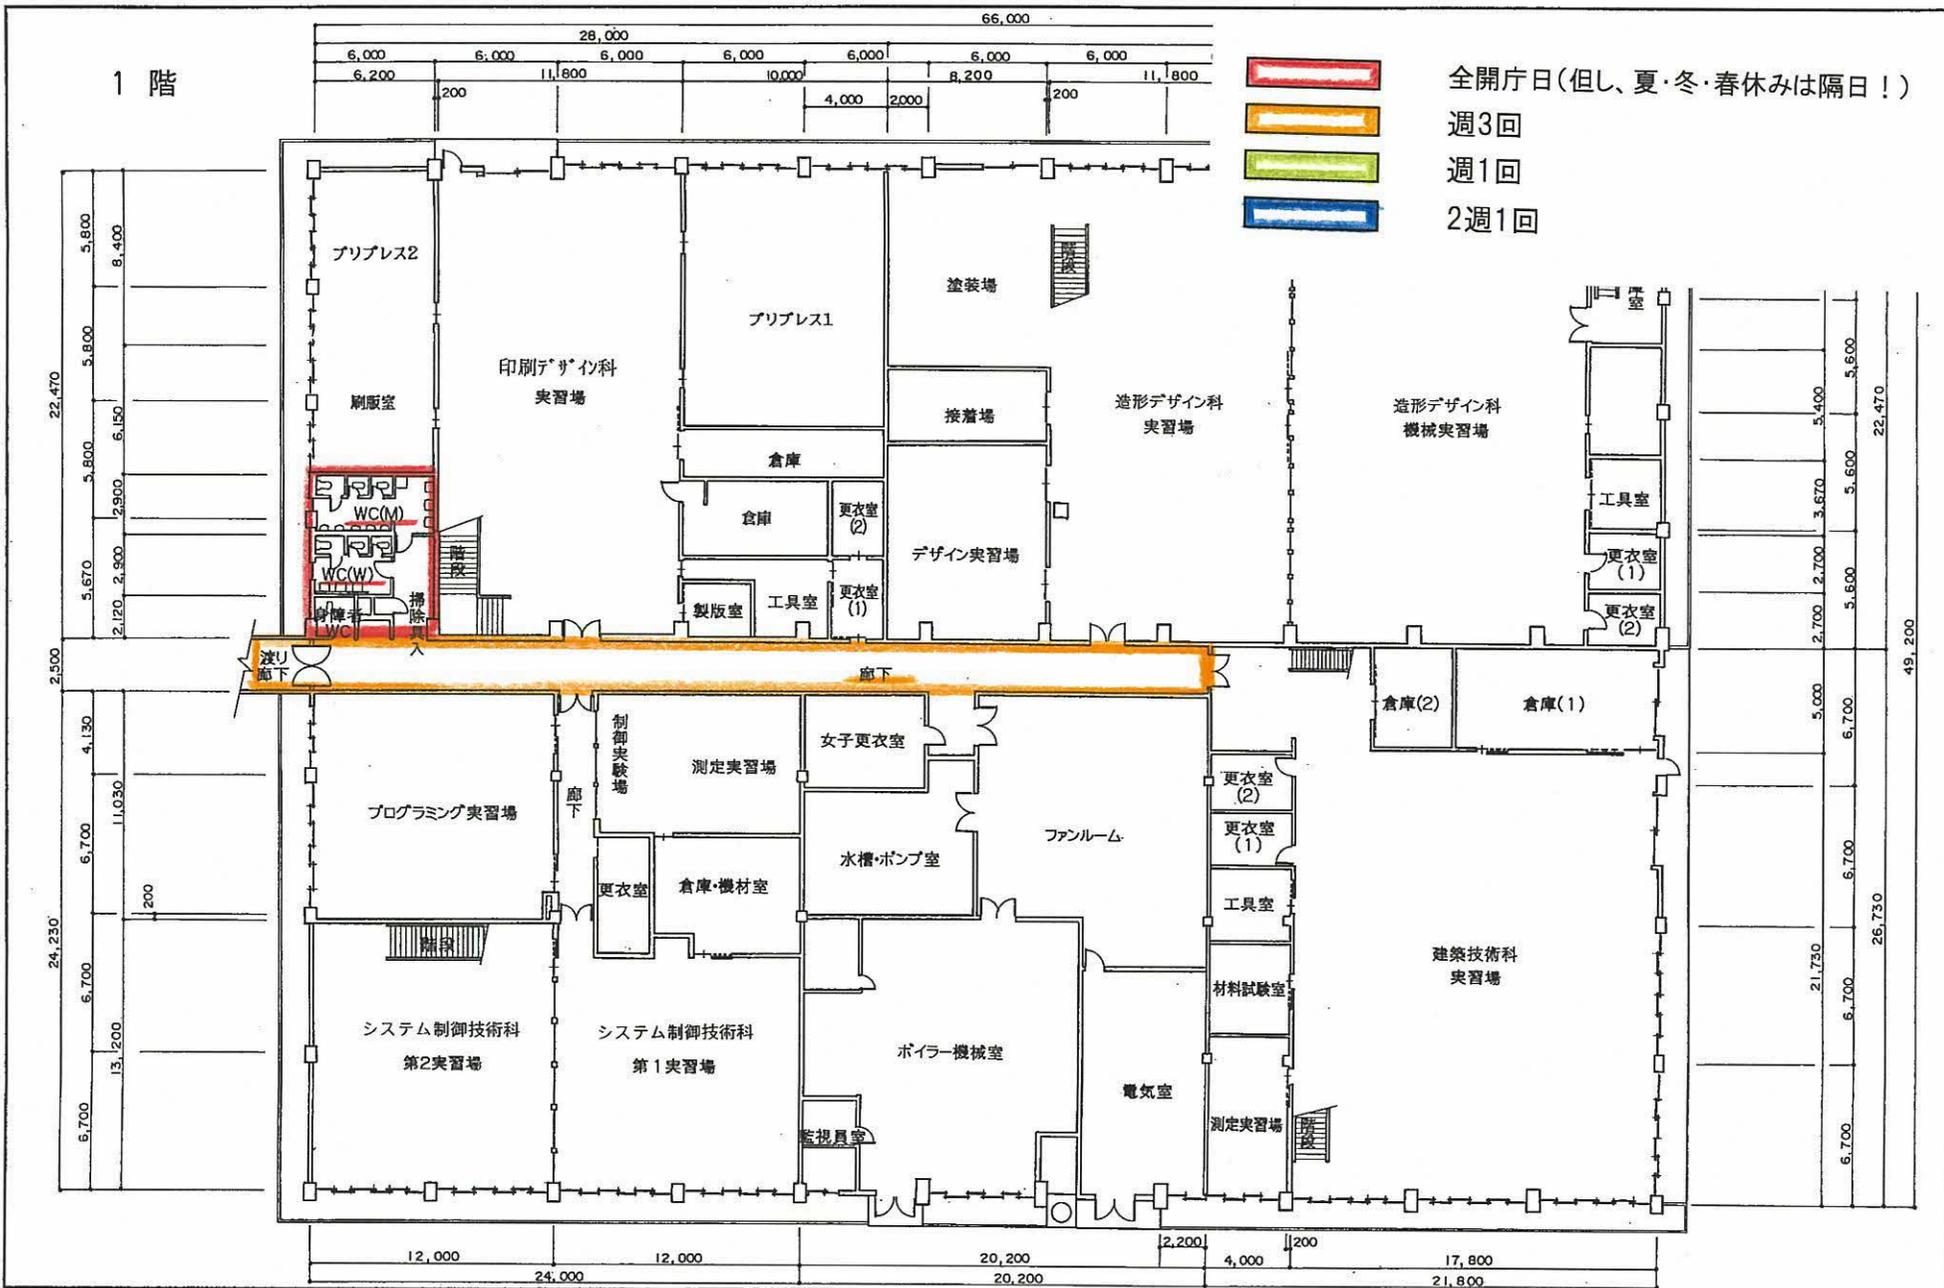

別紙 2-2  
No. 5


縮尺 1/300 1/

調製者 庶務課長 福地 勝美





口座番号	2030	所在	旭川市西神楽4線5号		地番	6-30,3-44,3-3593	家屋番号	6-30	区分	建物間取図
区分	03	物件名	実習棟B	口座名	旭川技専新庁舎	種目	事務所建	数量	689.31 2,641.86 m <sup>2</sup>	
名称番号	010	部局名	北海道立旭川高等技術専門学院	作成年月日	平成8年3月28日	登記年月日	年月日	作製者	(株)ダイイチプランニング	

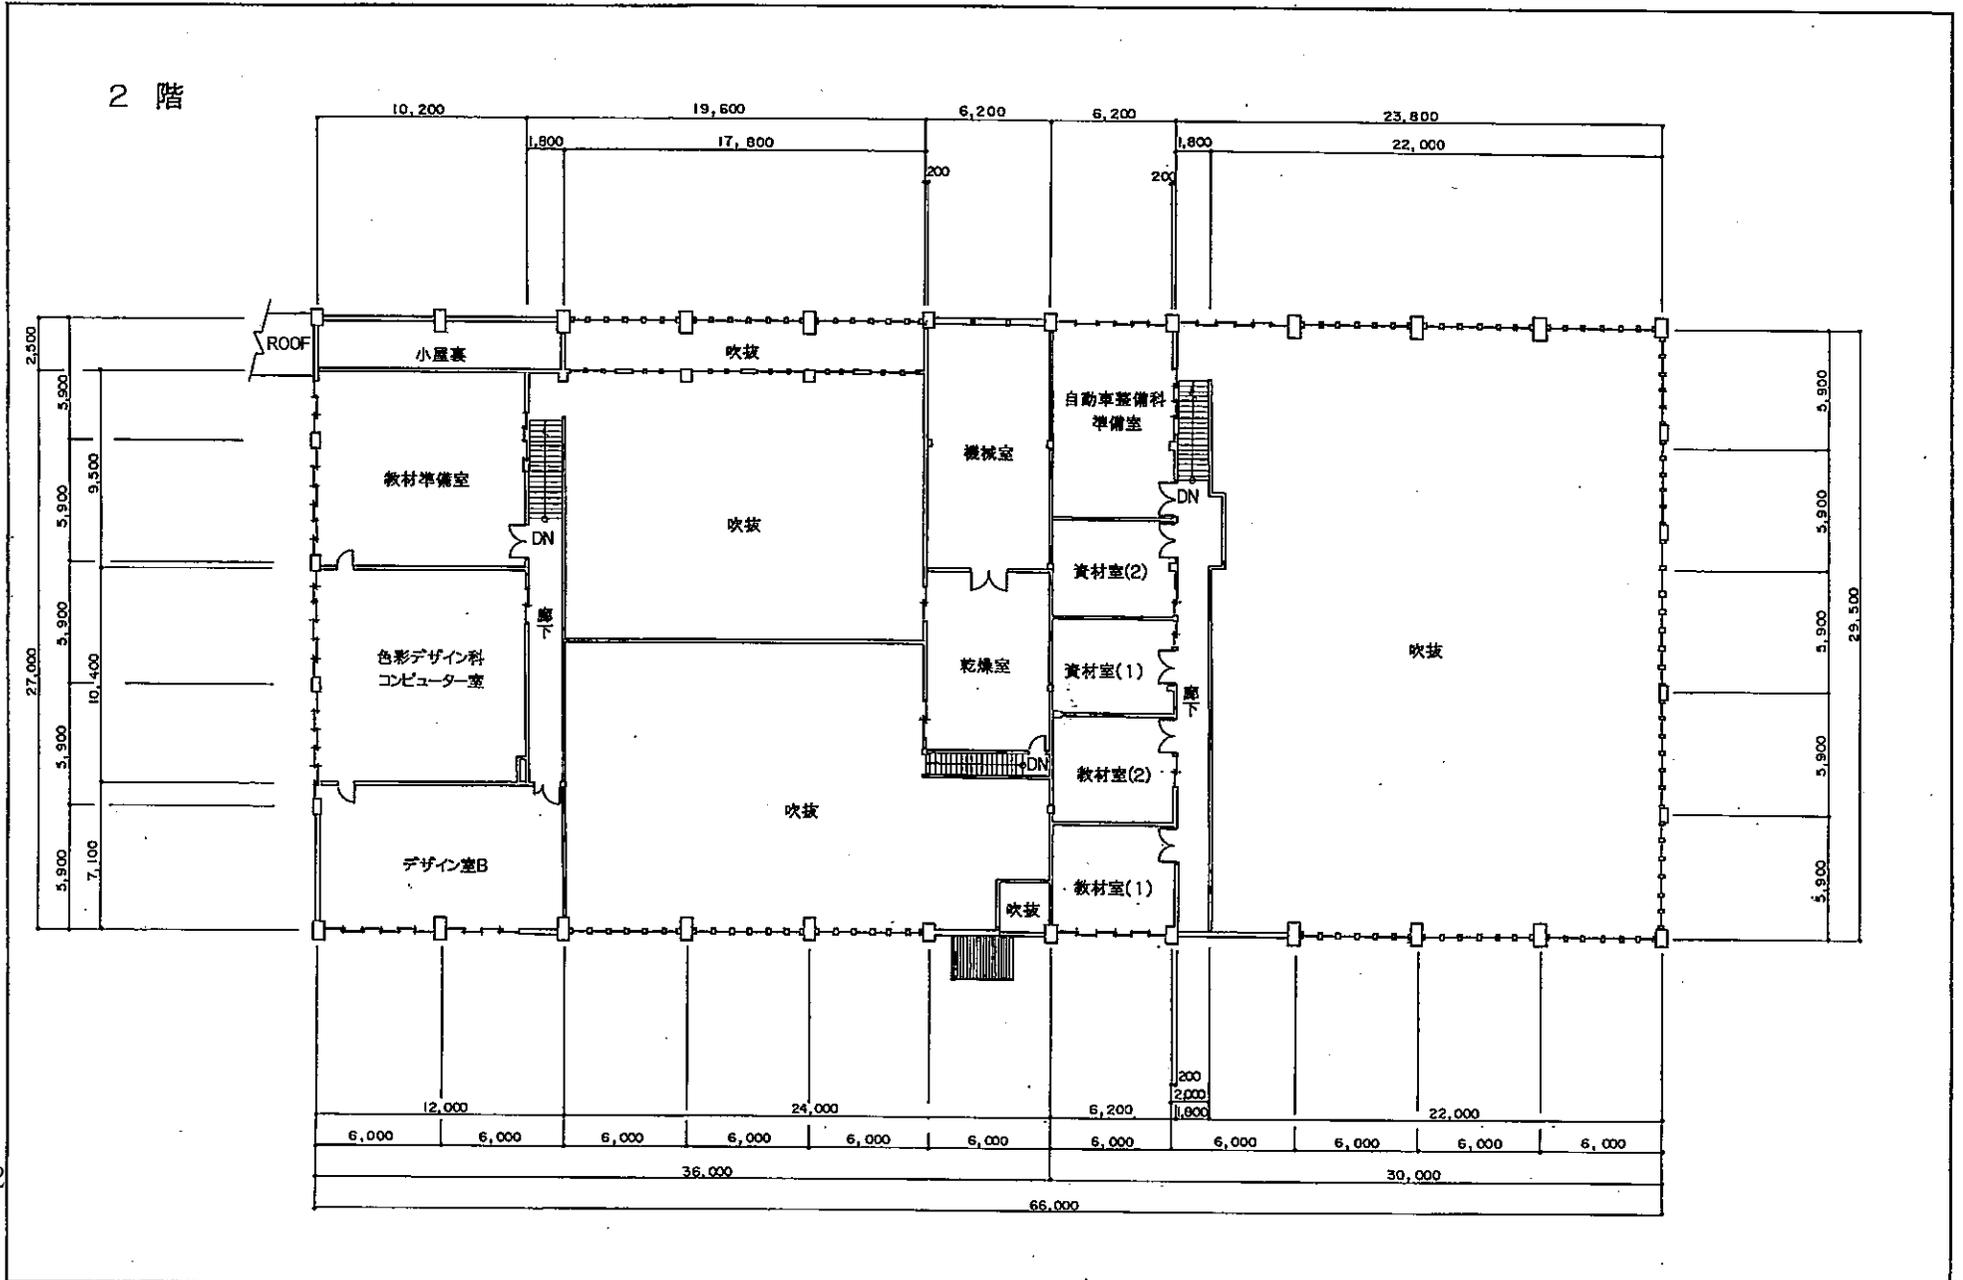

別紙 2 - 2

No. 8

縮尺	1 / 300	1 /
----	---------	-----

調製者 庶務課長 福地 勝美