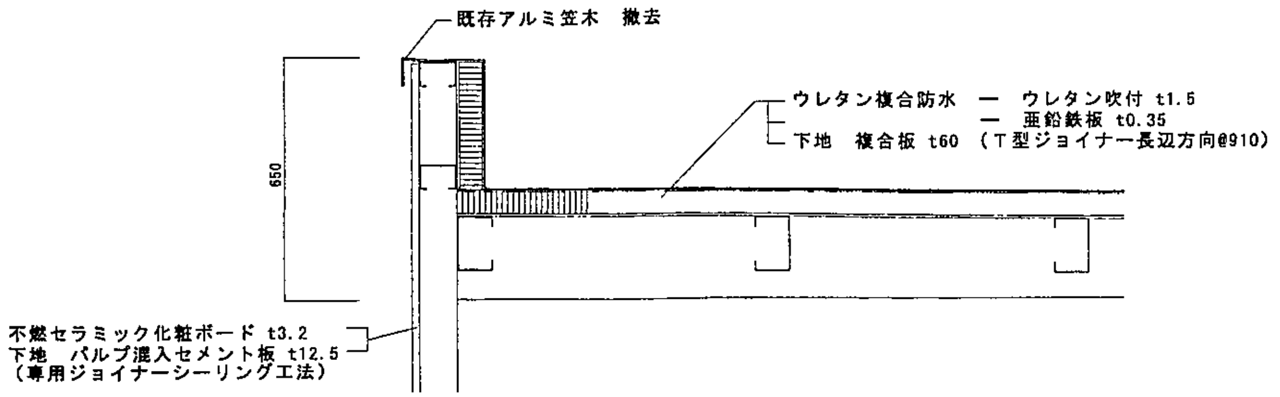
既存アルミ笠木　撤去
ウレタン複合防水　ー　ウレタン吹付 t1.5
ー　亜鉛鉄板 t0.35
下地　複合板 t60 （T型ジョイナー長辺方向@910）
650
不燃セラミック化粧ボード t3.2
下地　パルプ混入セメント板 t12.5
（専用ジョイナーシーリング工法）

既存アルミ笠木詳細図　S＝1:10

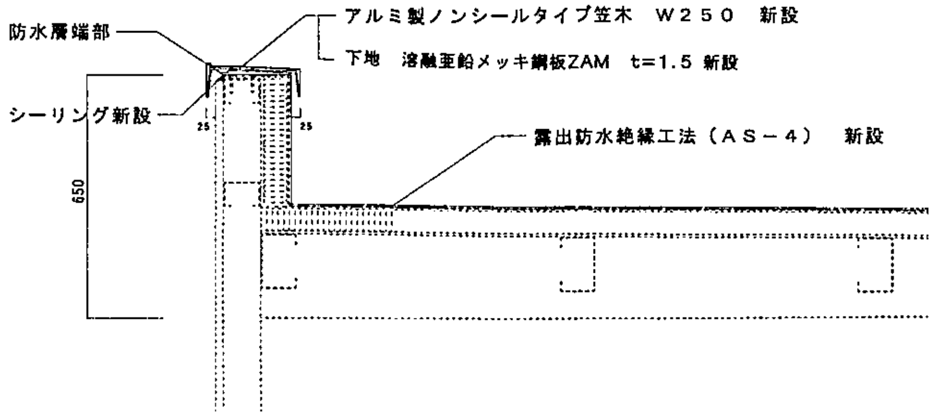
防水層端部
アルミ製ノンシールタイプ笠木　W２５０　新設
下地　溶融亜鉛メッキ鋼板ZAM　t=1.5 新設
シーリング新設
25
25
650
露出防水絶縁工法（ＡＳ－４）　新設

新設アルミ笠木詳細図　S＝1:10

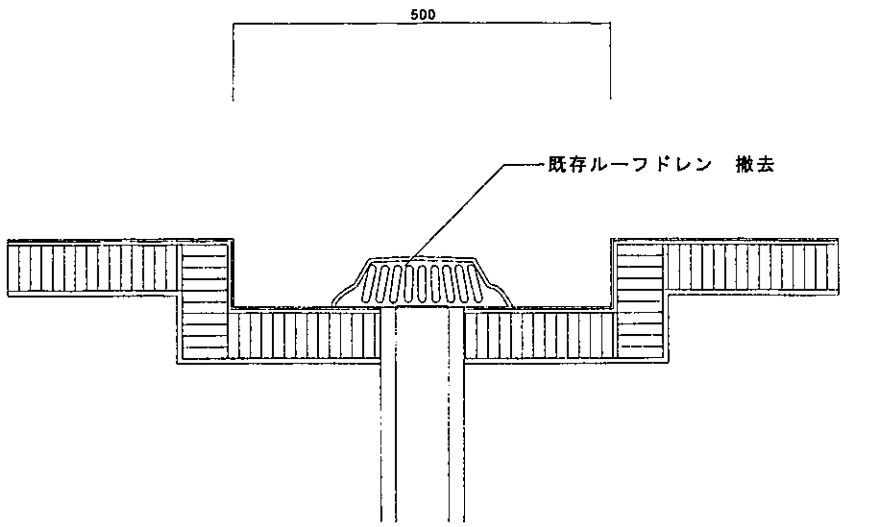
500
既存ルーフドレン　撤去

既存ルーフドレン廻り詳細図　S＝1:5

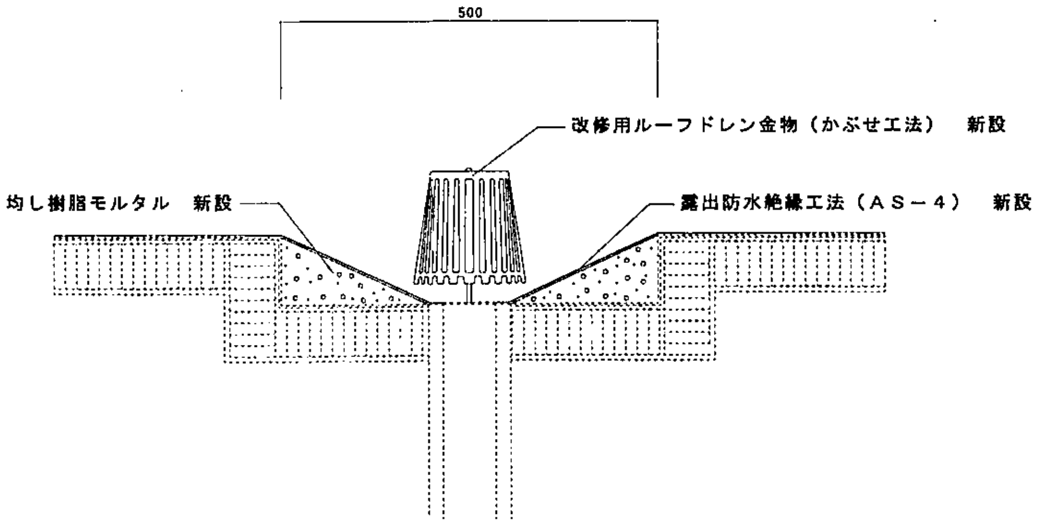
500
改修用ルーフドレン金物（かぶせ工法）　新設
均し樹脂モルタル　新設
露出防水絶縁工法（ＡＳ－４）　新設

新設ルーフドレン廻り詳細図　S＝1:5

口座名
所在地
構造
建築番号
発議面積
索引番号
調整年月日　平成　年　月　日
調査者職氏名
証書番号
図面番号
共通型　整理番号

整理番号
15枚ノ内 15号
21年 8月　A-15
年　枚ノ内　号　年　枚ノ内　号

設計事務所名　建設部建築局建築整備課
建築第１グループ　主幹　田沢　修三
一級建築士（大臣）登録第135932号
管理技術者
主任
担当者
担当
技術者
設計者氏名・印（計画通知）　一級建築士　登録　号　印

設計図名称　部分詳細図

縮尺　1/10　1/5

工事名　北海道立旭川高等技術専門学院体育館屋上防水改修工事

北海道建設部建築局建築整備課