別図２　地下１階平面図

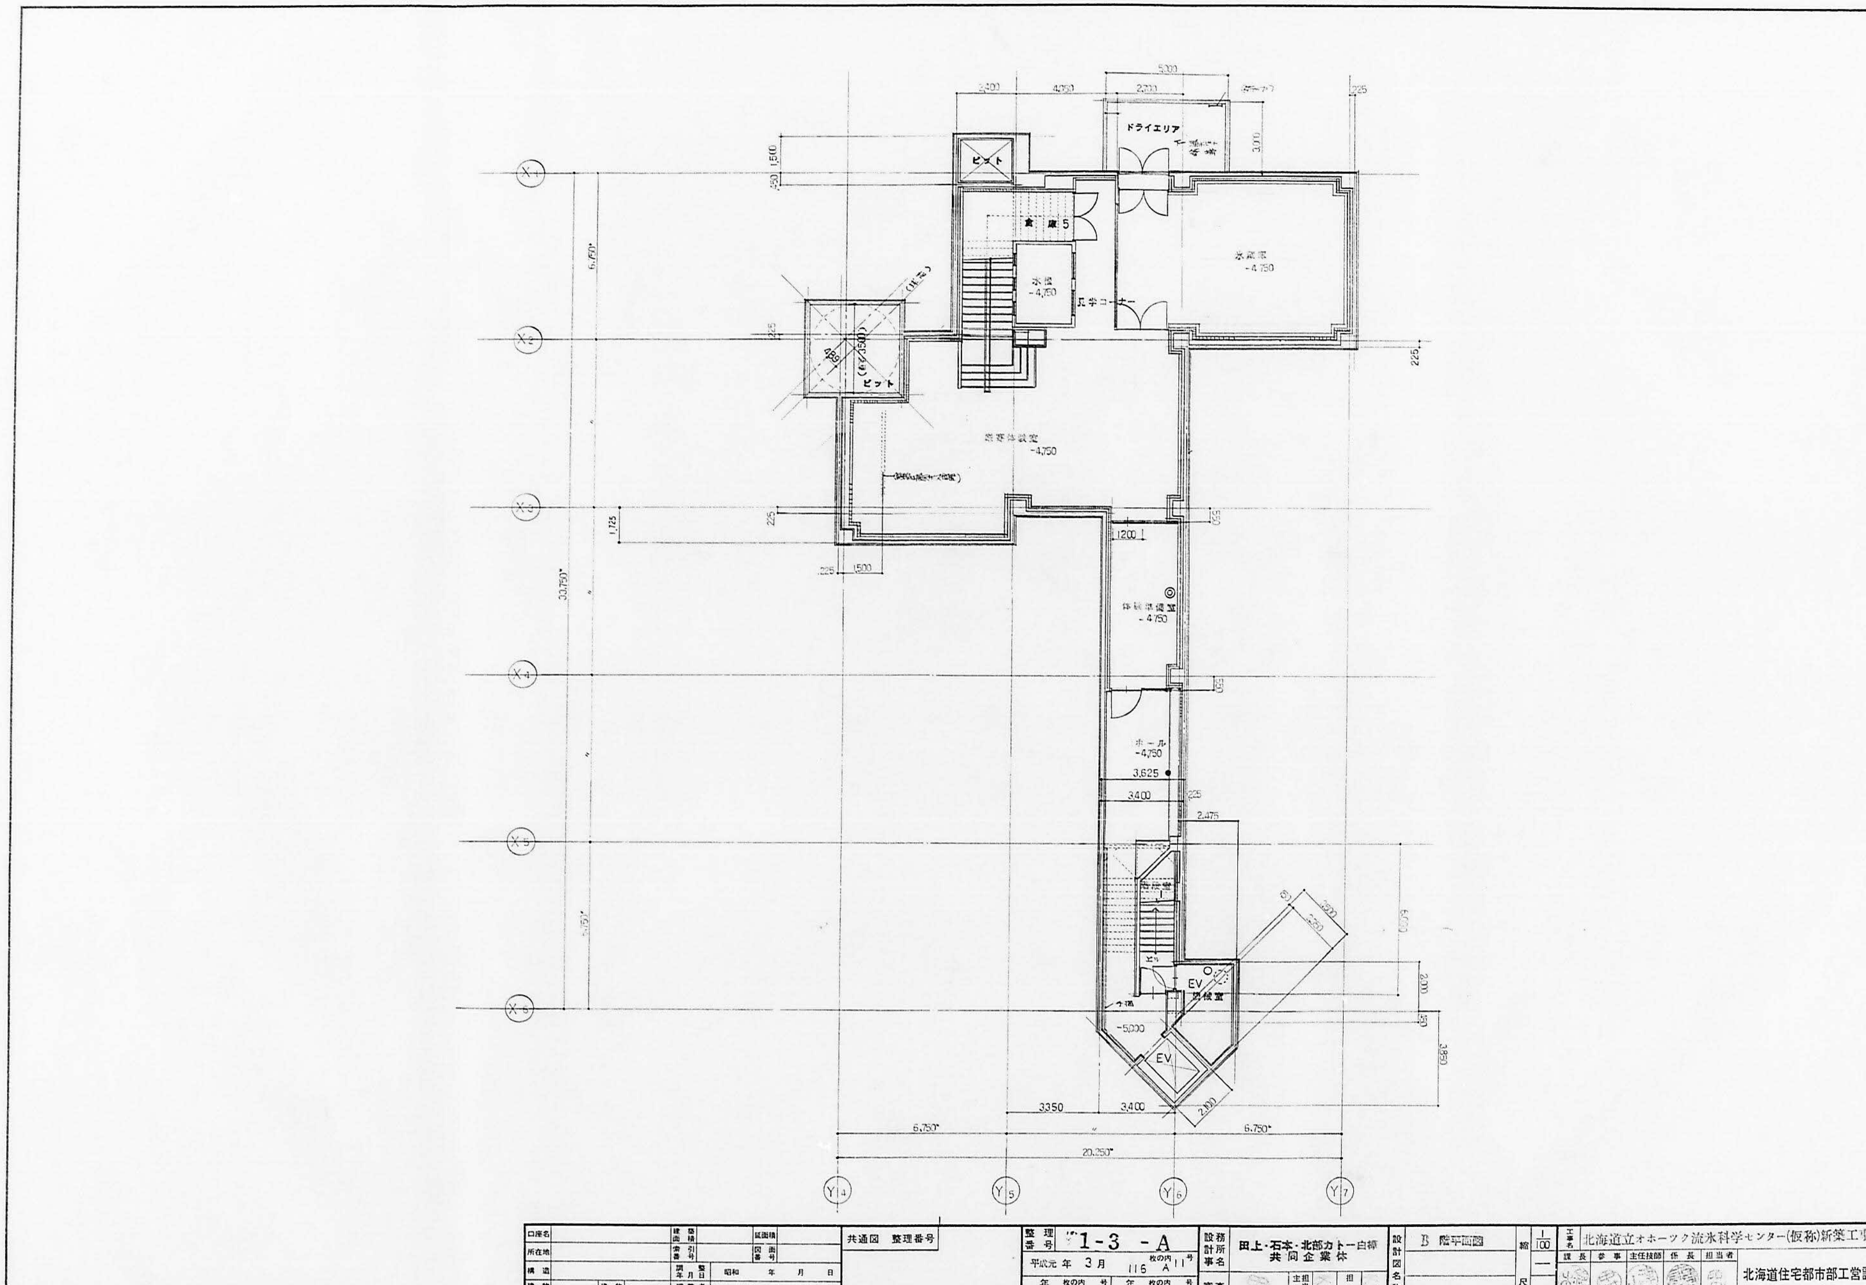
ピット
ドライエリア
食庫5
水槽
-4,750
見学コーナー
水蔵庫
-4,750
流氷体験室
-4,750
体験準備室
-4,750
ホール
-4,750
EV
機械室
-5,000
33,750
20,250
6,750
3,350
3,400
3,625
2,475
1,725
1,500
1,200
2,000
3,850
5,000
225
X1
X2
X3
X4
X5
X6
Y4
Y5
Y6
Y7
共通図　整理番号
整理番号 1-3 -A
平成元年 3月
設計事務所名 田上・石本・北部カトー白樺共同企業体
設計図名称 B 階平面図
縮尺 1/100
工事名 北海道立オホーツク流氷科学センター(仮称)新築工事
北海道住宅都市部工営課
課長
参事
主任技師
係長
担当者
中厚 580×815