別図３　１階平面図

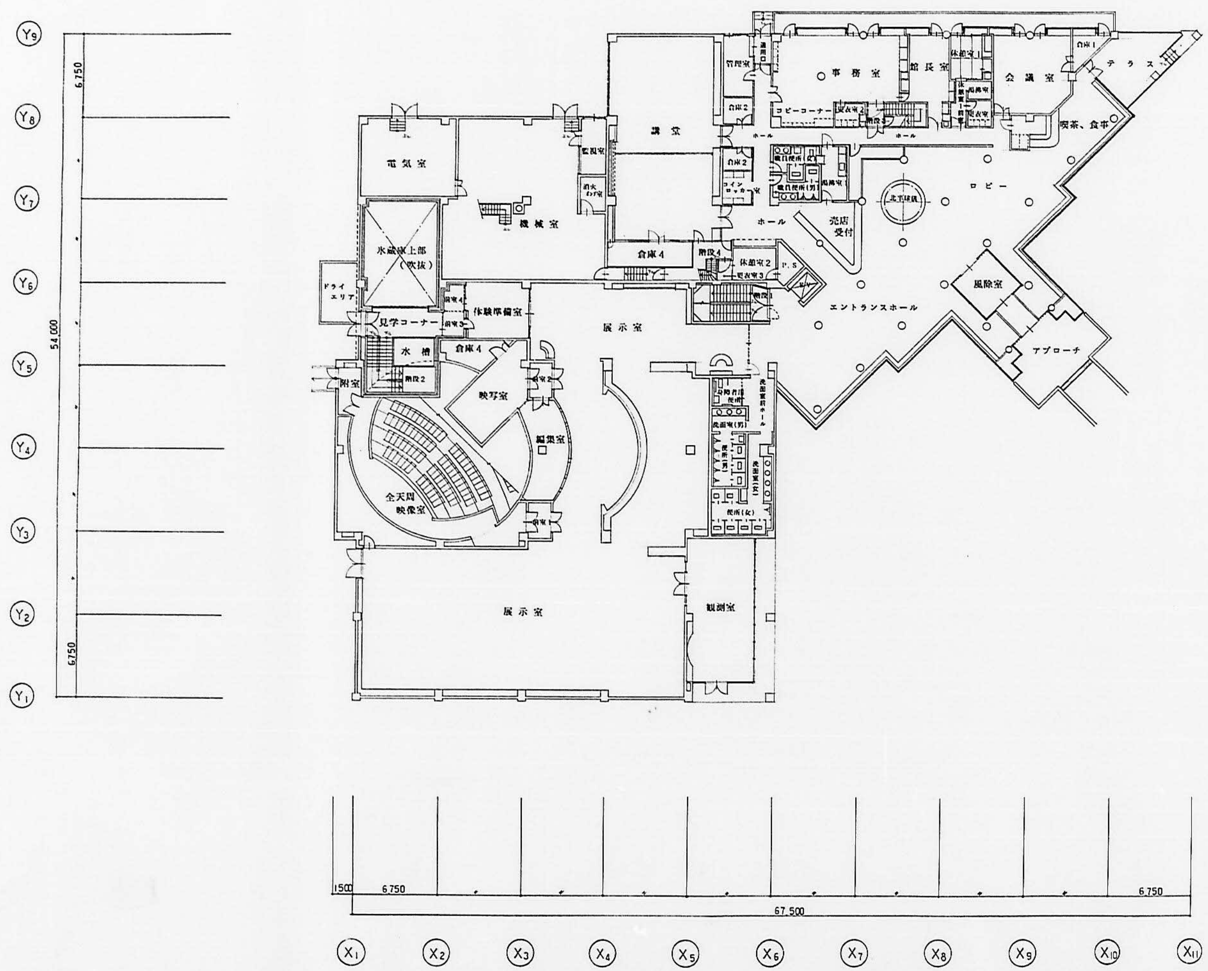

1 階平面図 1/200

整理番号	1-3 -A
平成元年3月	116 A 08
設計事務所名	田上・石本・北部カトー白樺 共同企業体
設計図名称	1 階平面図
縮尺	1/200
工事名	北海道立オホーツク流氷科学センター(仮称)新築工事
	北海道住宅都市部工営課