# 別図５　３階・屋上平面図

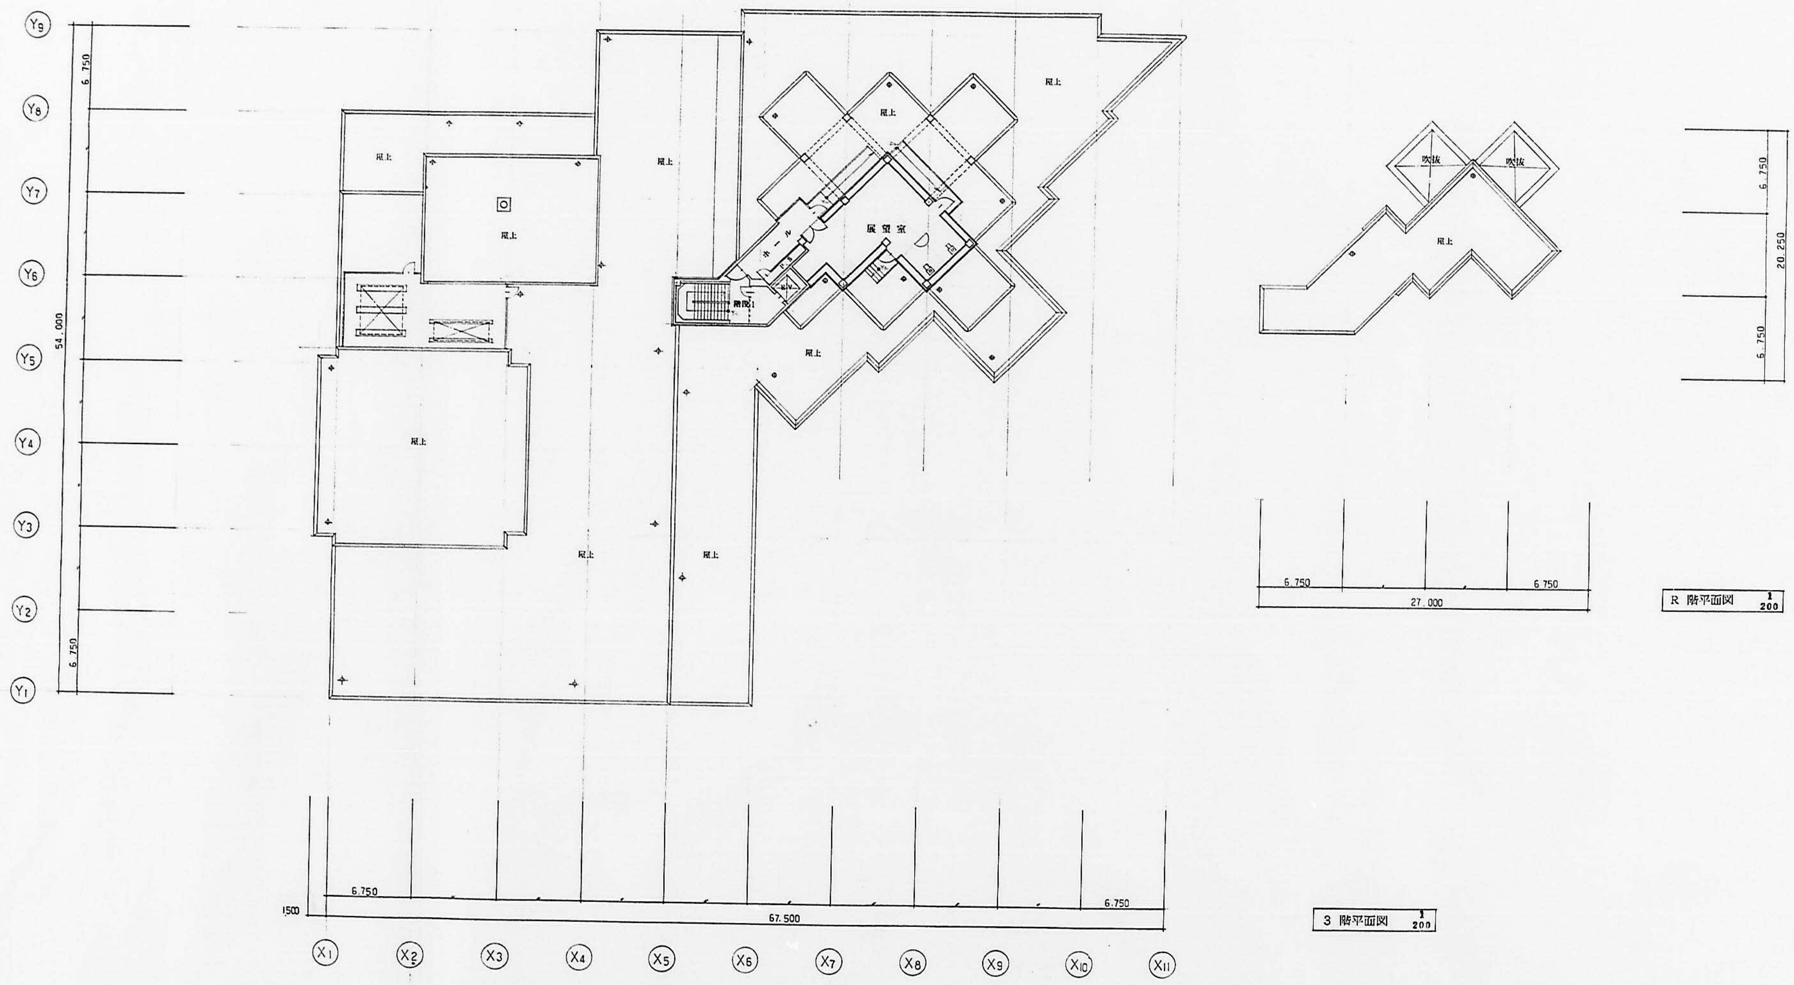


| | | | |
|---|---|---|---|
| 口座名 | | 敷地面積 | | 延面積 |
| 所在地 | | 索引番号 | | 図面番号 |
| 構造 | | 調整年月日 | 平成　年　月　日 |
| 建物番号 | 建物名称 | 調整者職名 | |

共通図 整理番号

| | |
|---|---|
| 整理番号 | ?1-3 -A |
| 平成 元 年 3 月 | 116 A 10 枚の内 号 |
| 年 枚の内 号 | 年 枚の内 号 |

| | |
|---|---|
| 設計事務所名 | 田上・石本・北部カトー白樺 共同企業体 |
| 審査 | 主担当任者 / 担当 |

| | |
|---|---|
| 設計図名称 | 3 階平面図 |
| | R 階平面図 |
| 縮尺 | 1/200 |

工事名 北海道立オホーツク流氷科学センター(仮称)新築工事

課長 / 参事 / 主任技師 / 係長 / 担当者

北海道住宅都市部工営課