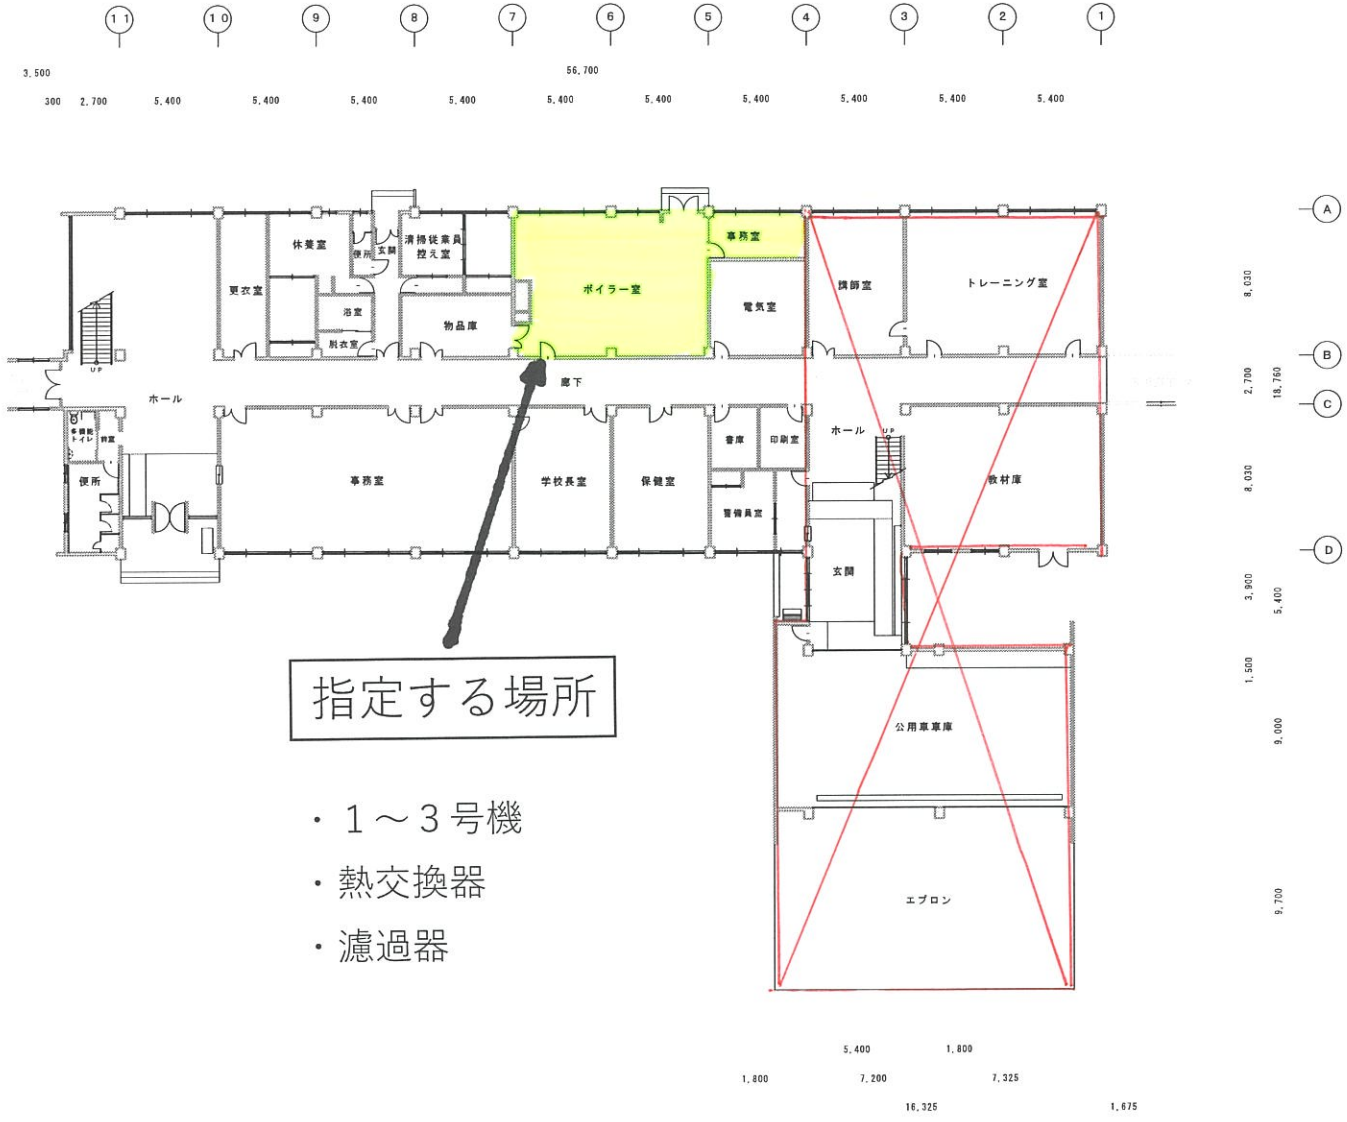

指定する場所

- １～３号機
- 熱交換器
- 濾過器

台帳面積表			
構造	階数	延べ床面積	建築面積
鉄筋コンクリート造	４階建	２，５０６．４７㎡	１，２４５．８２㎡

口座名	北海道消防学校	名称	校舎
所在地番	江別市中央町16番地の1		
区分	建物	種目	事務所建
図面名称	１階平面図		
縮尺	1/200	原図サイズ	Ａ２
床面積	１，２４５．８２㎡		
建築月日	昭和４０年１２月２０日		
調製月日	平成１７年　３月１８日		
調製者	主事　浦濱　優		