



警備業務委託範囲  
(斜線部分)

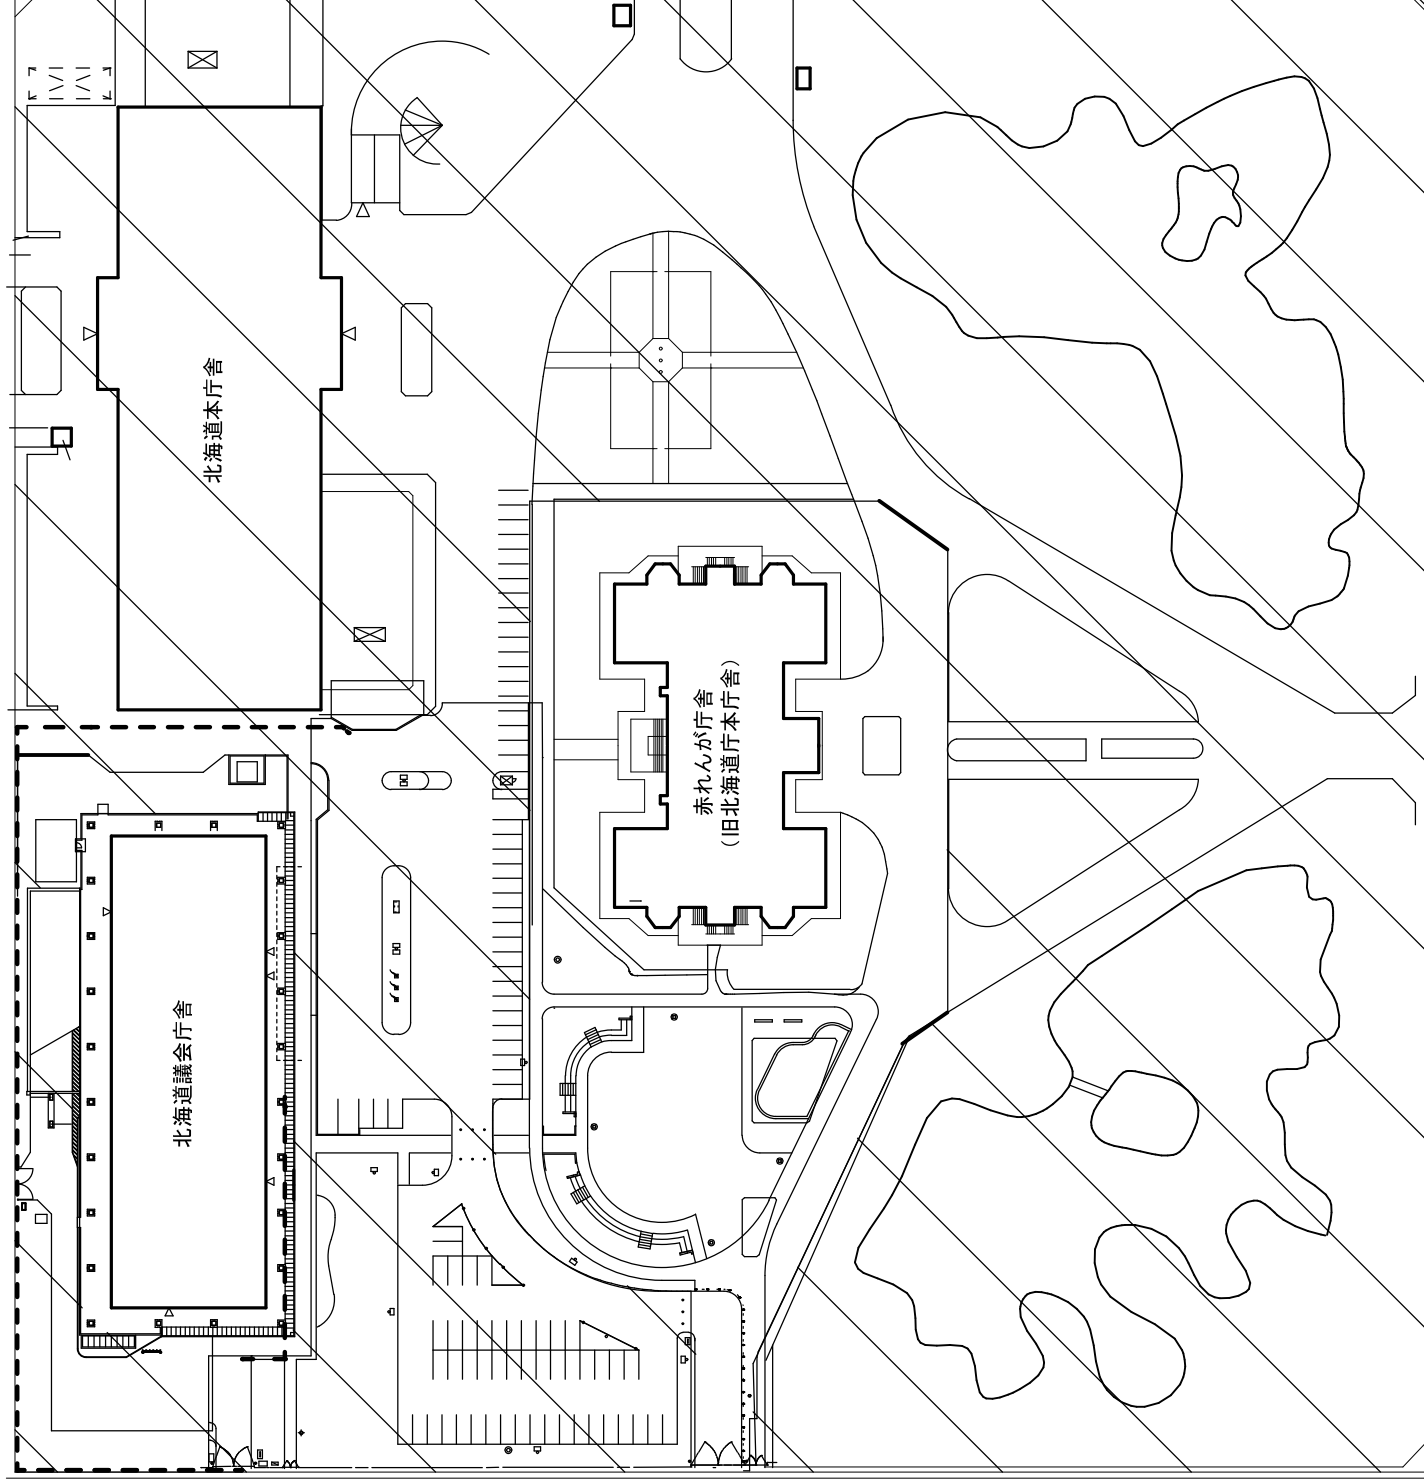


# 北海道庁構内巡回経路図


巡回経路

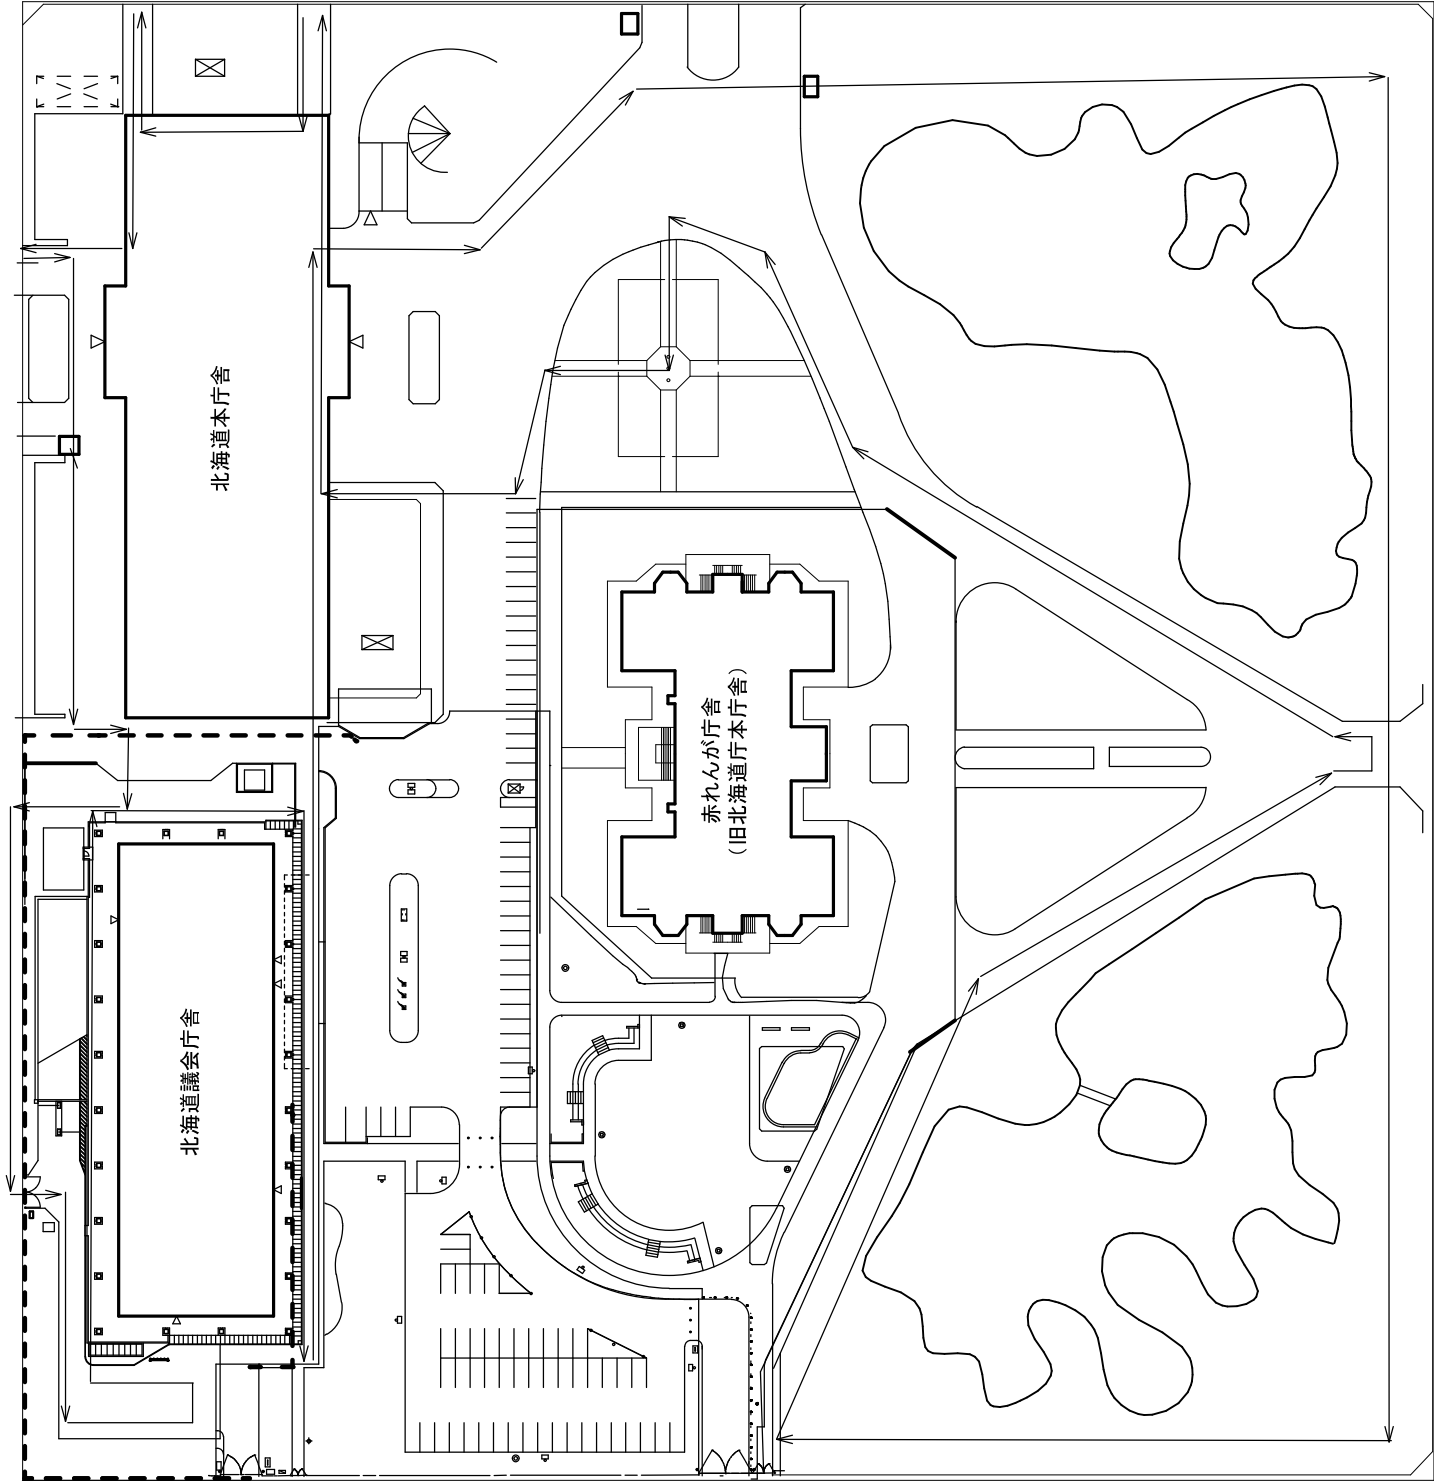




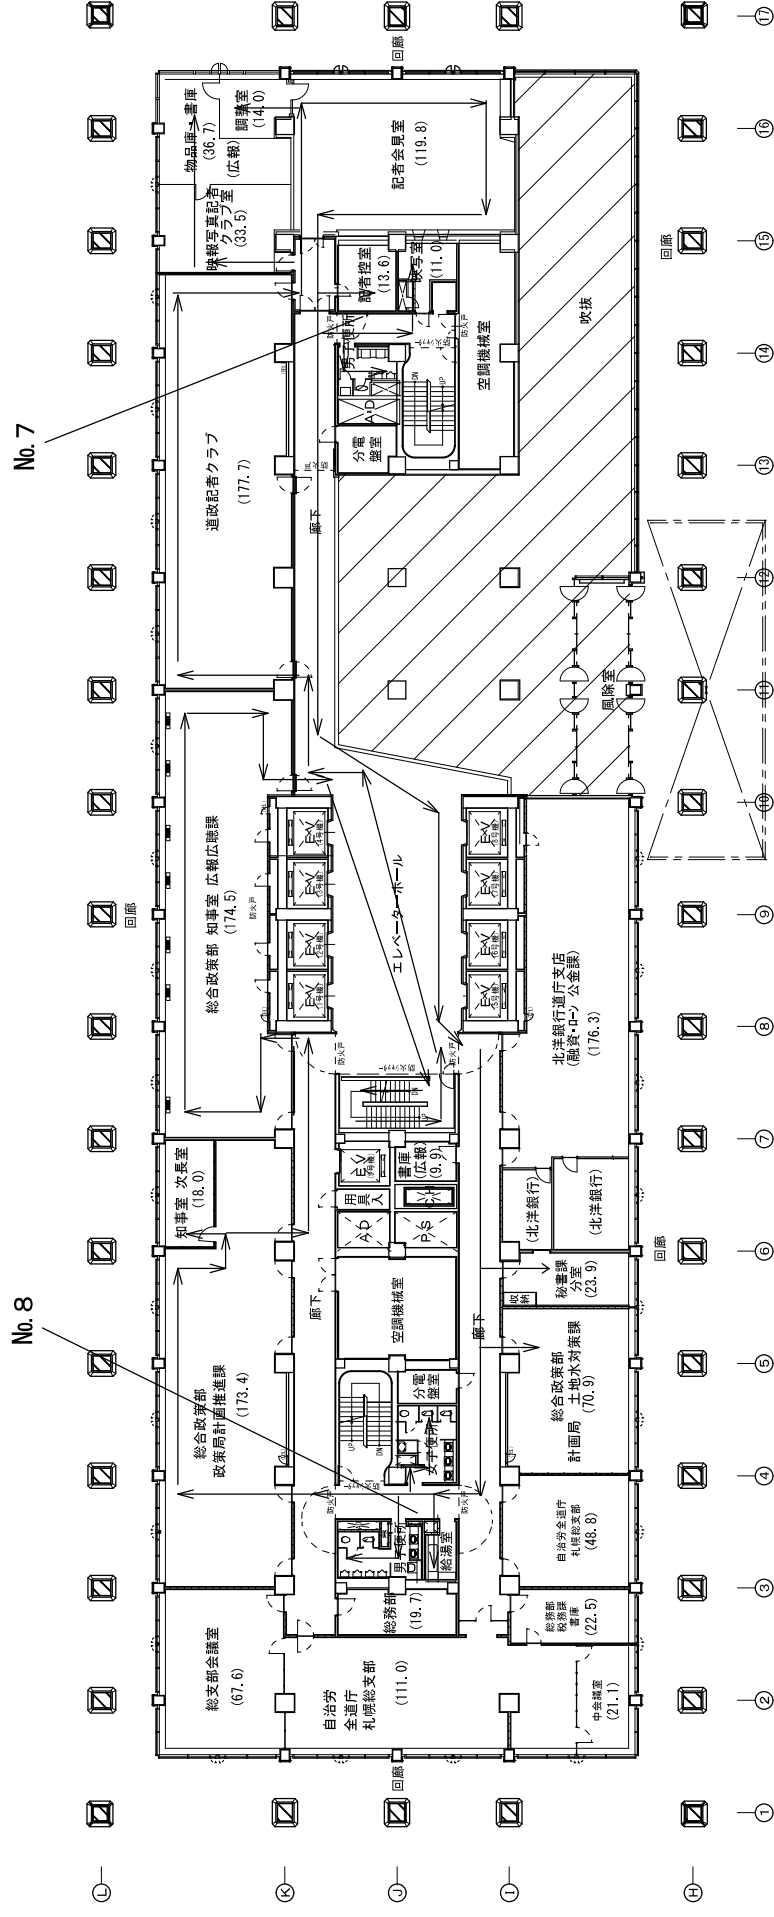


本庁舎2階平面図

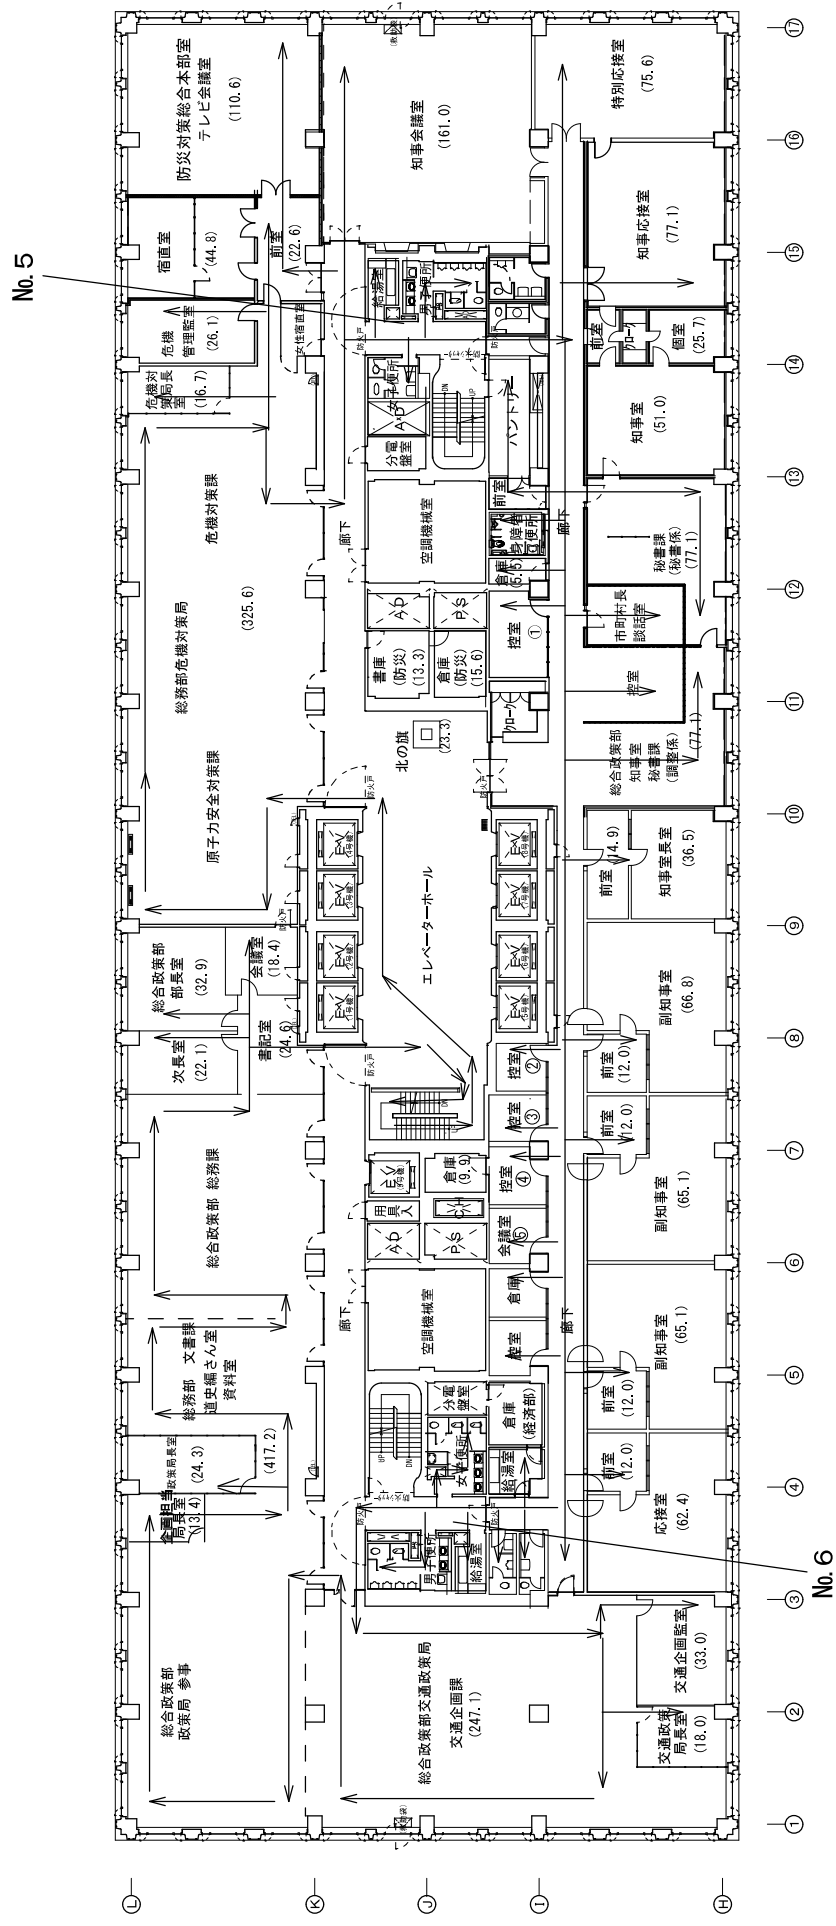



本庁舎3階平面図

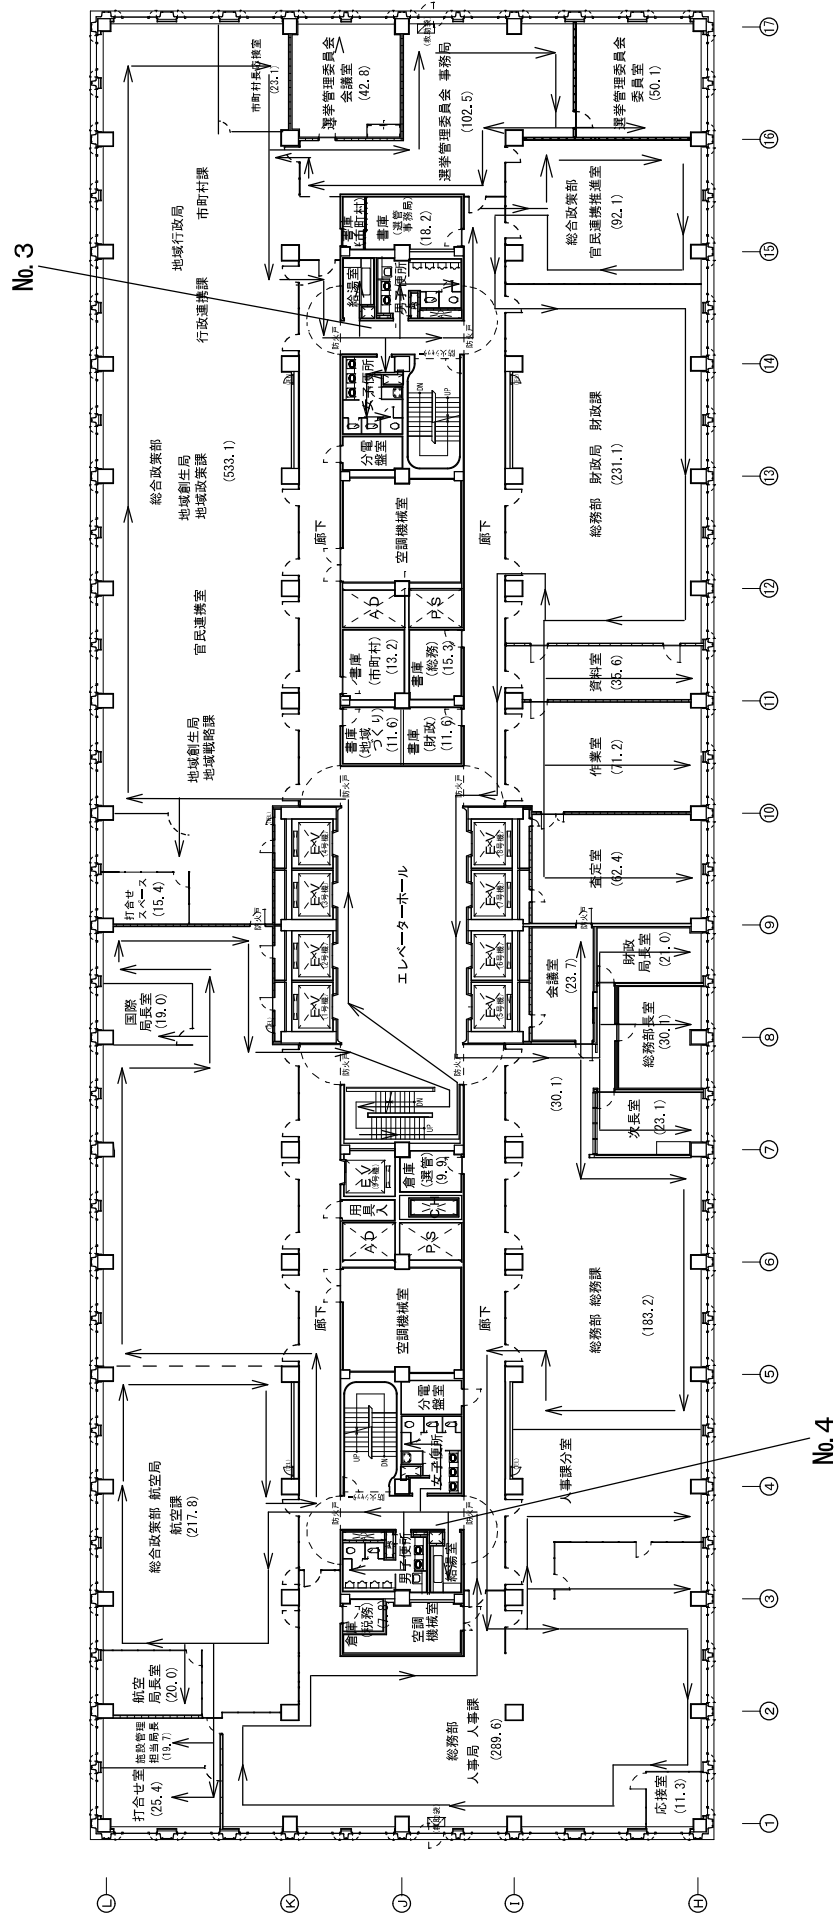

本庁舎4階平面図

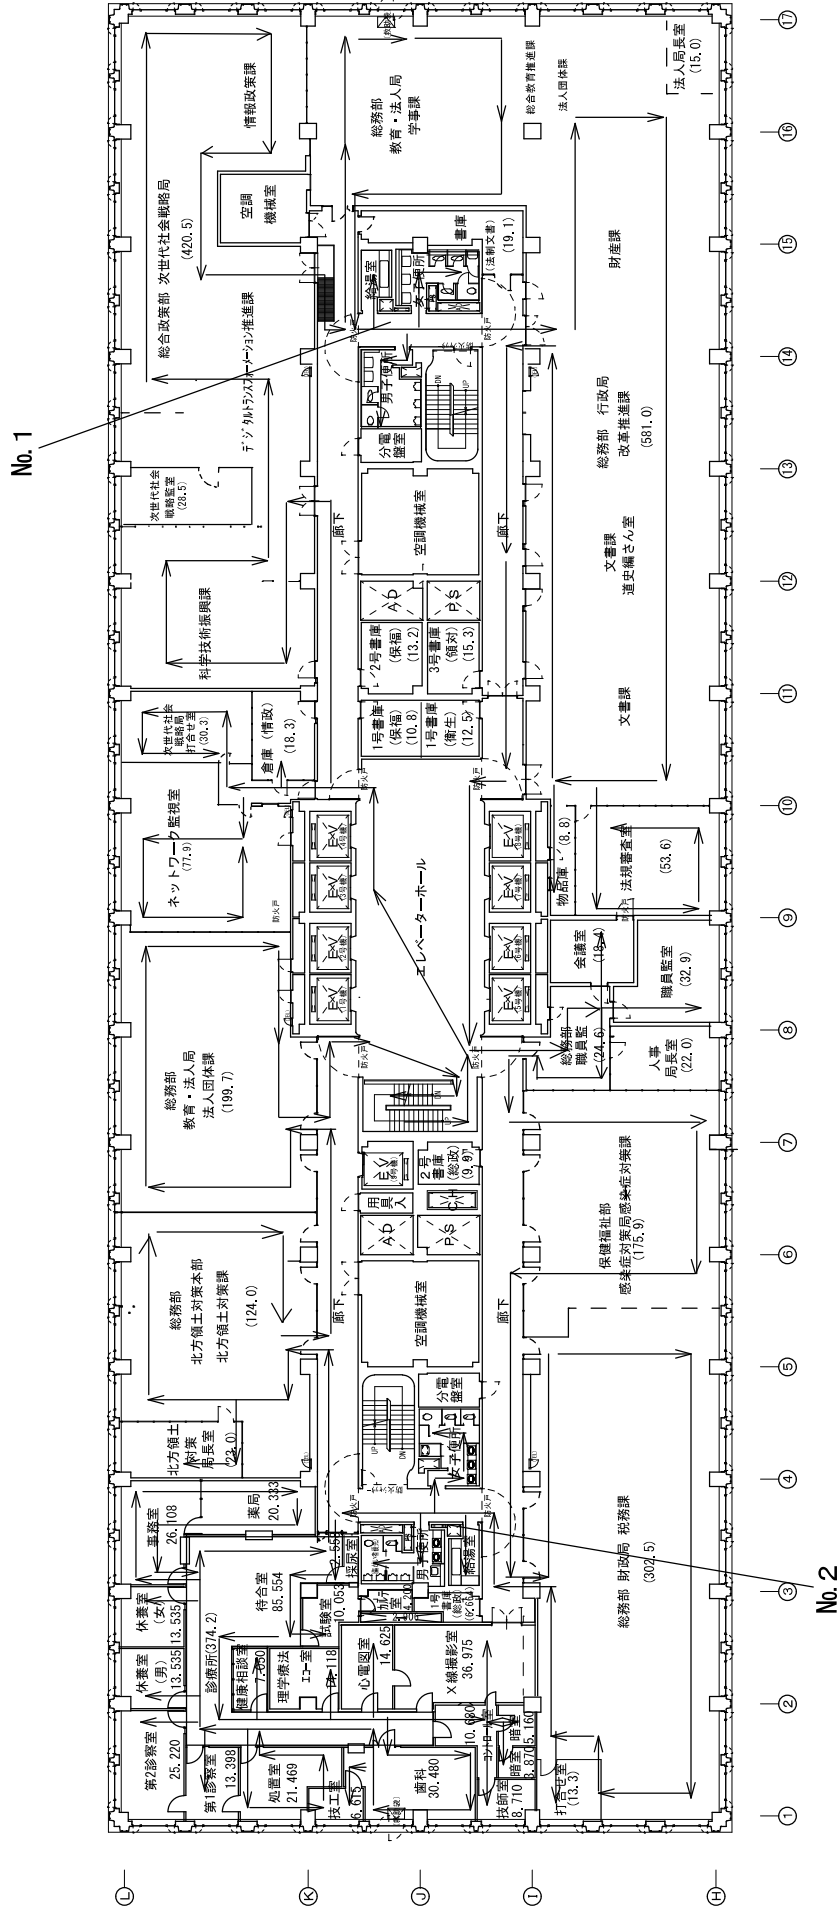

本庁舎5階平面図

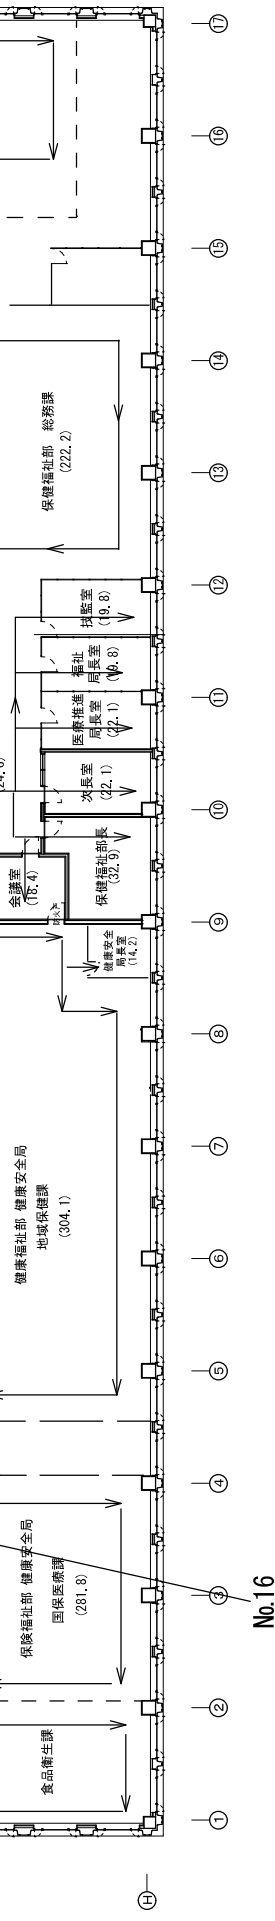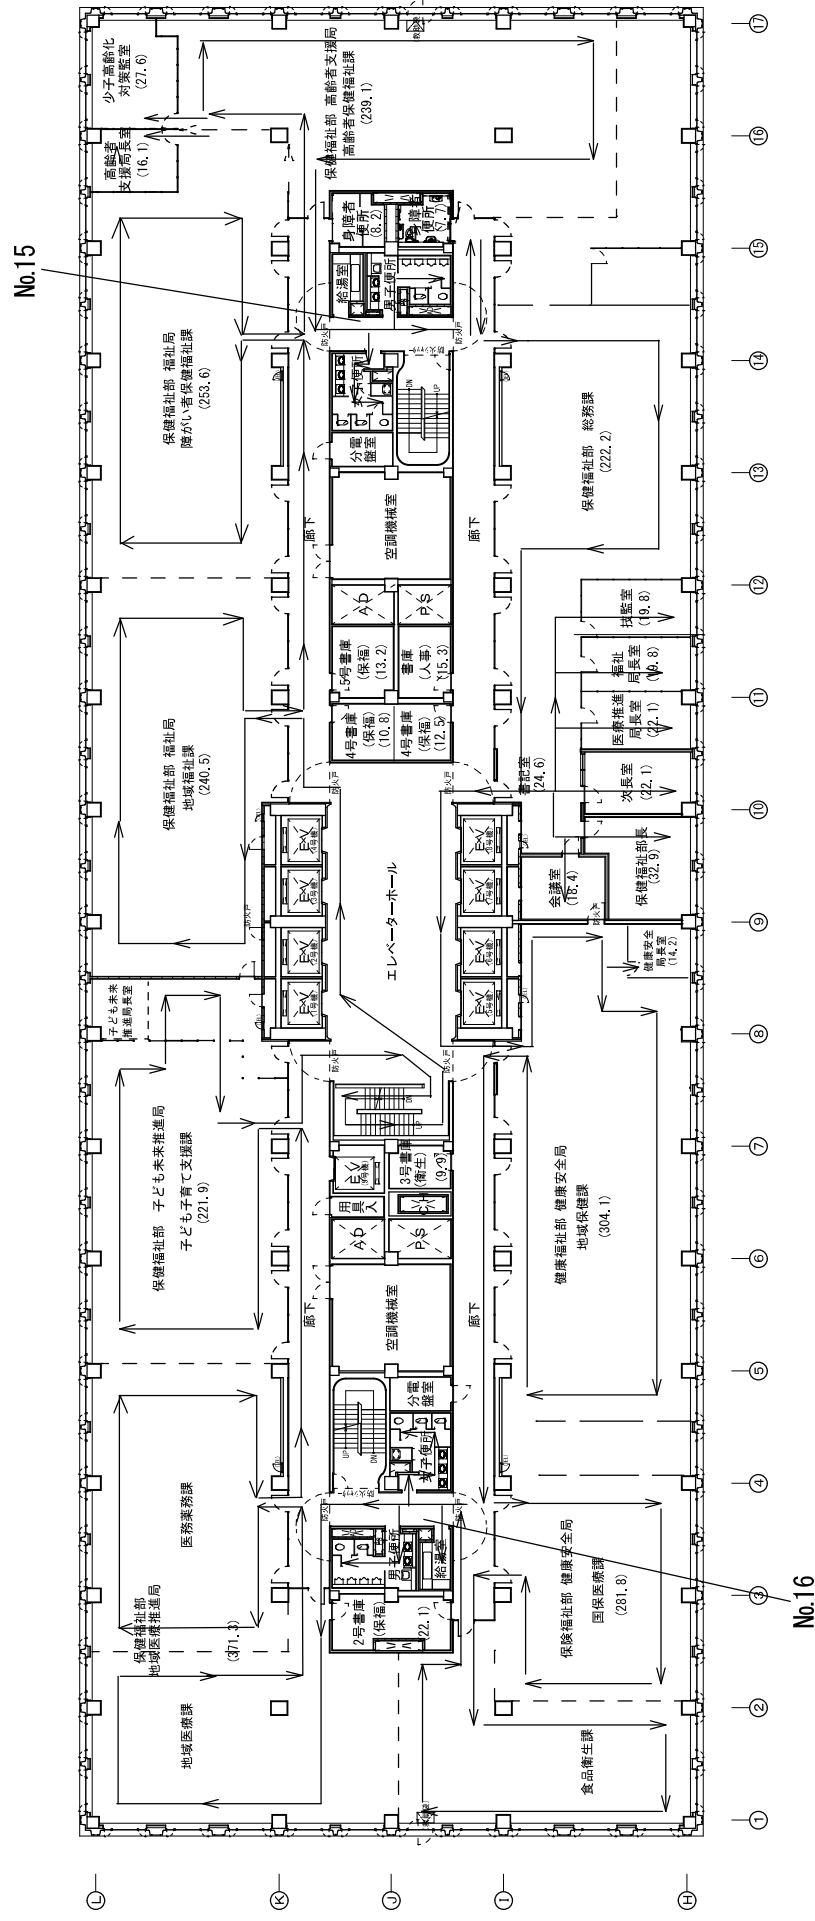


本庁舎6階平面図









(2022/4/1)

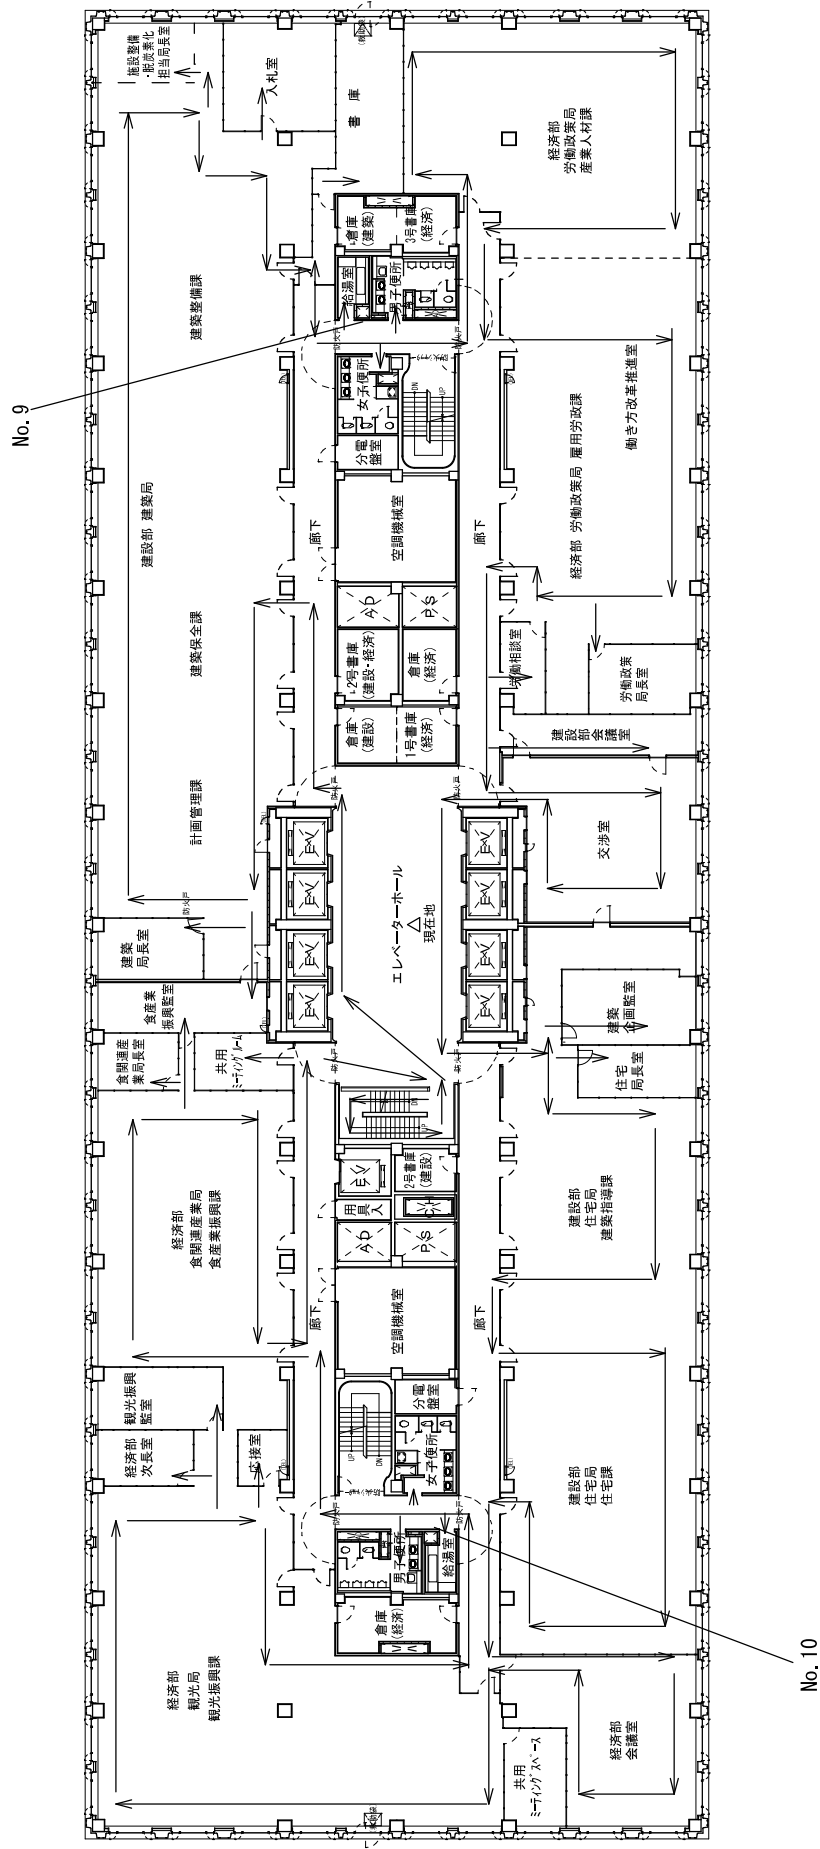

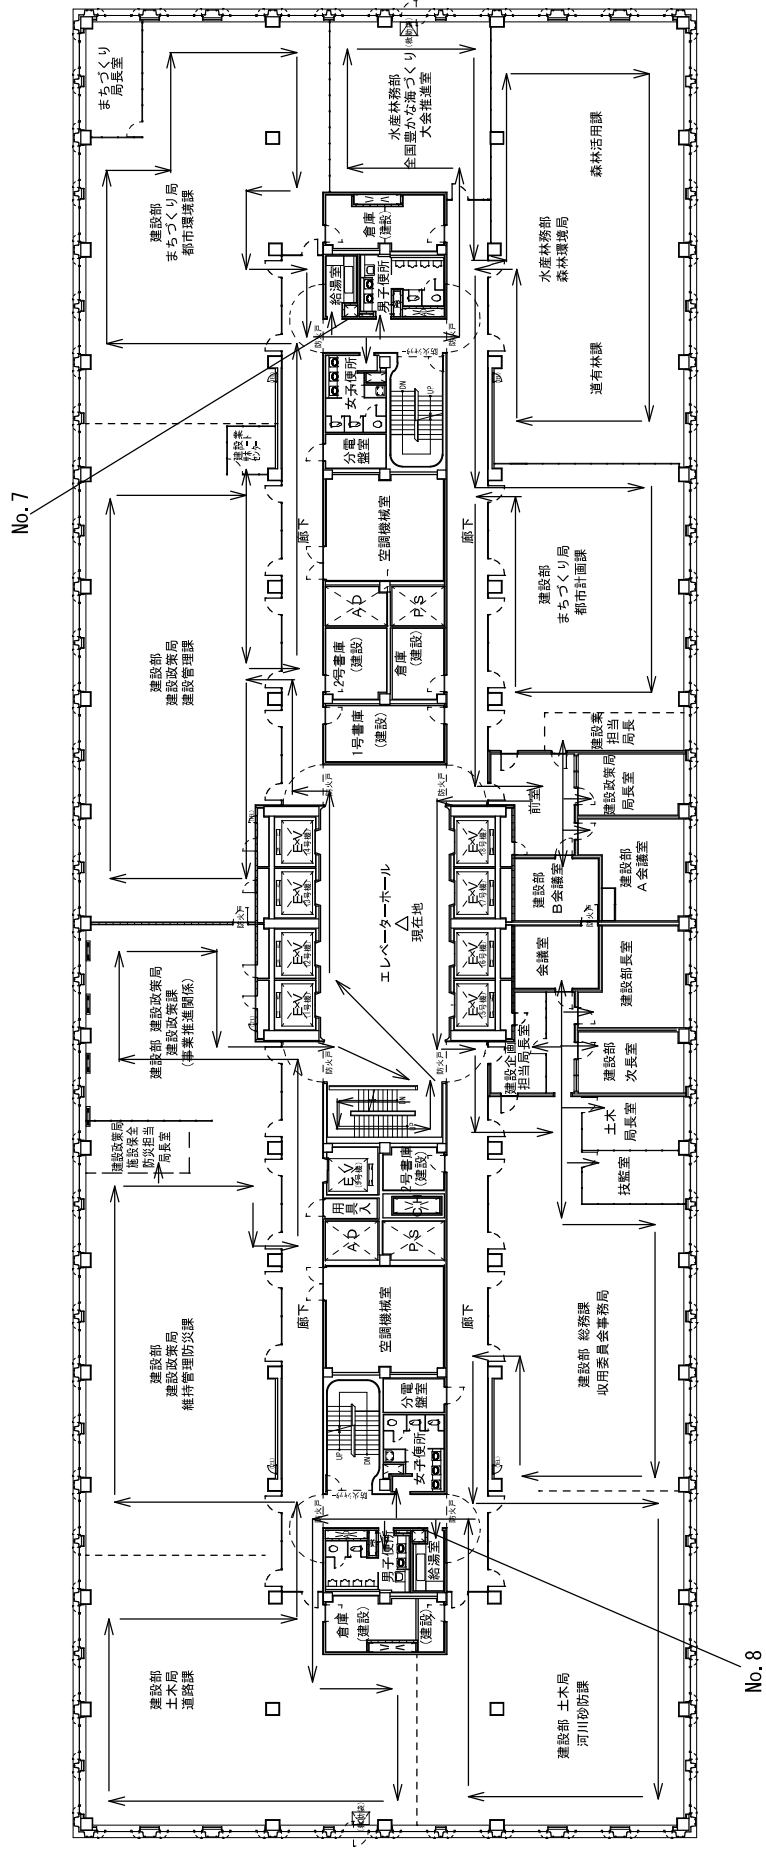


本庁舎 10 階平面図 S=1/300

No. 5

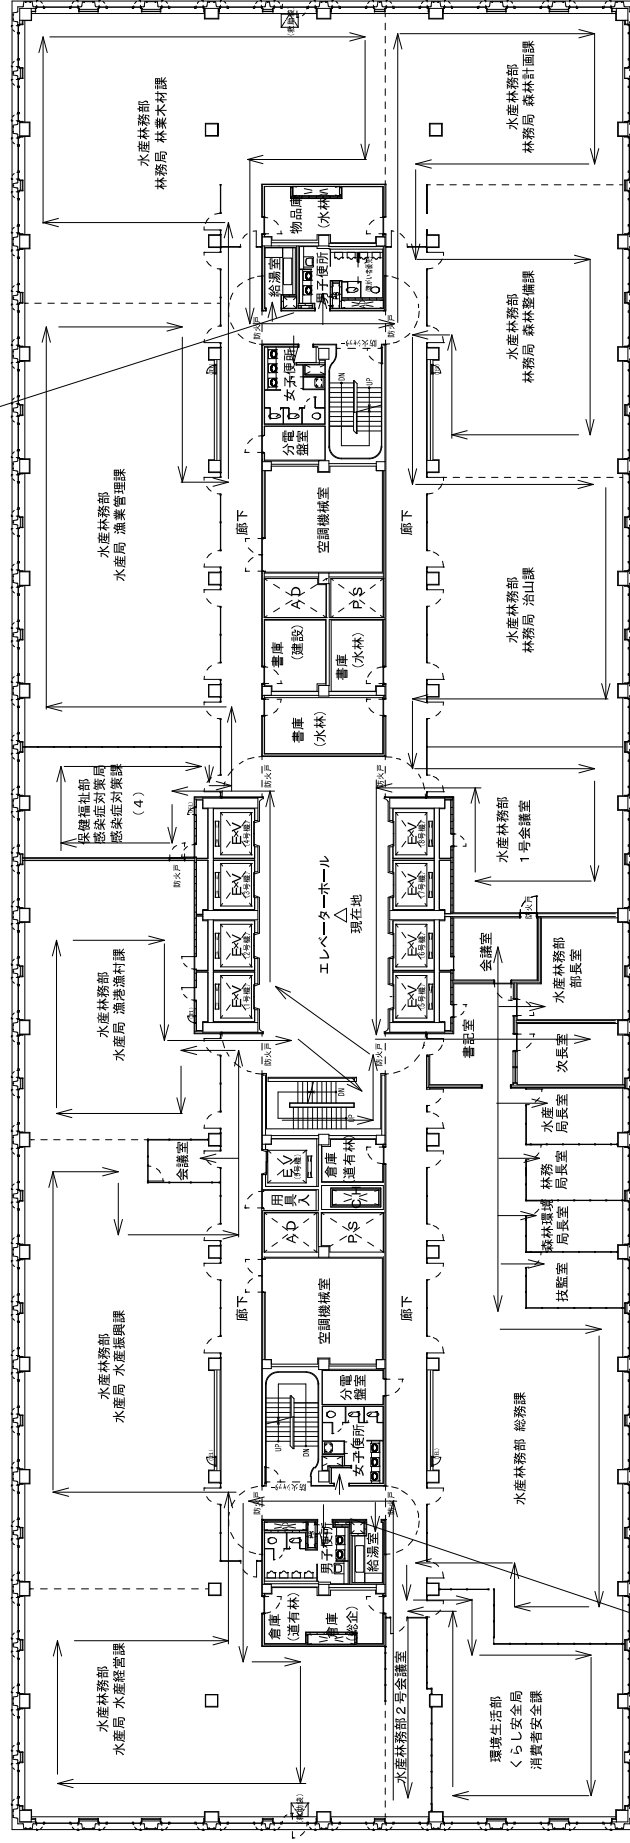


No. 6

本庁舎11階平面図 S=1/300

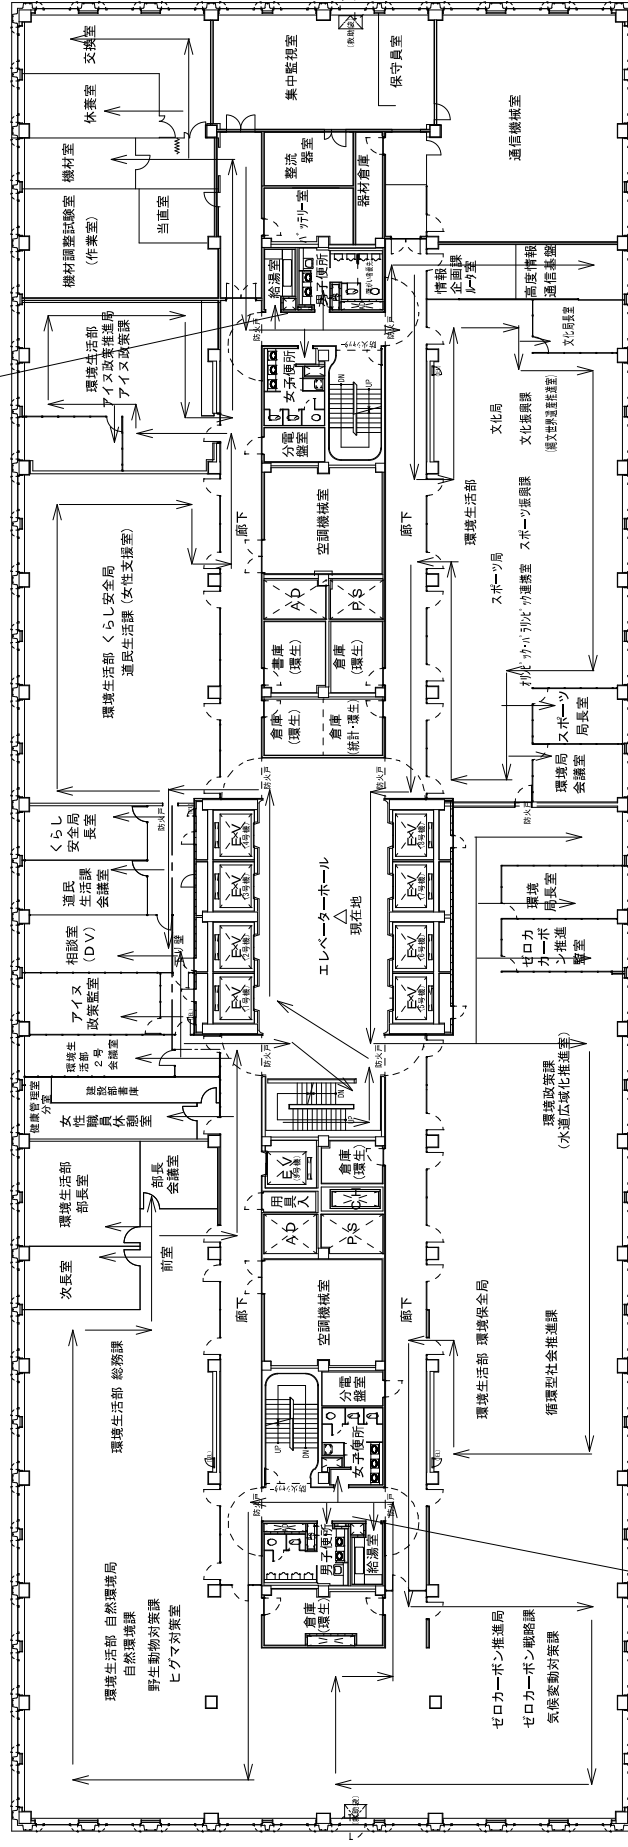


No. 4


本庁舎12階平面図  $S=1/300$

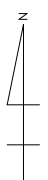

(2019/06/03)

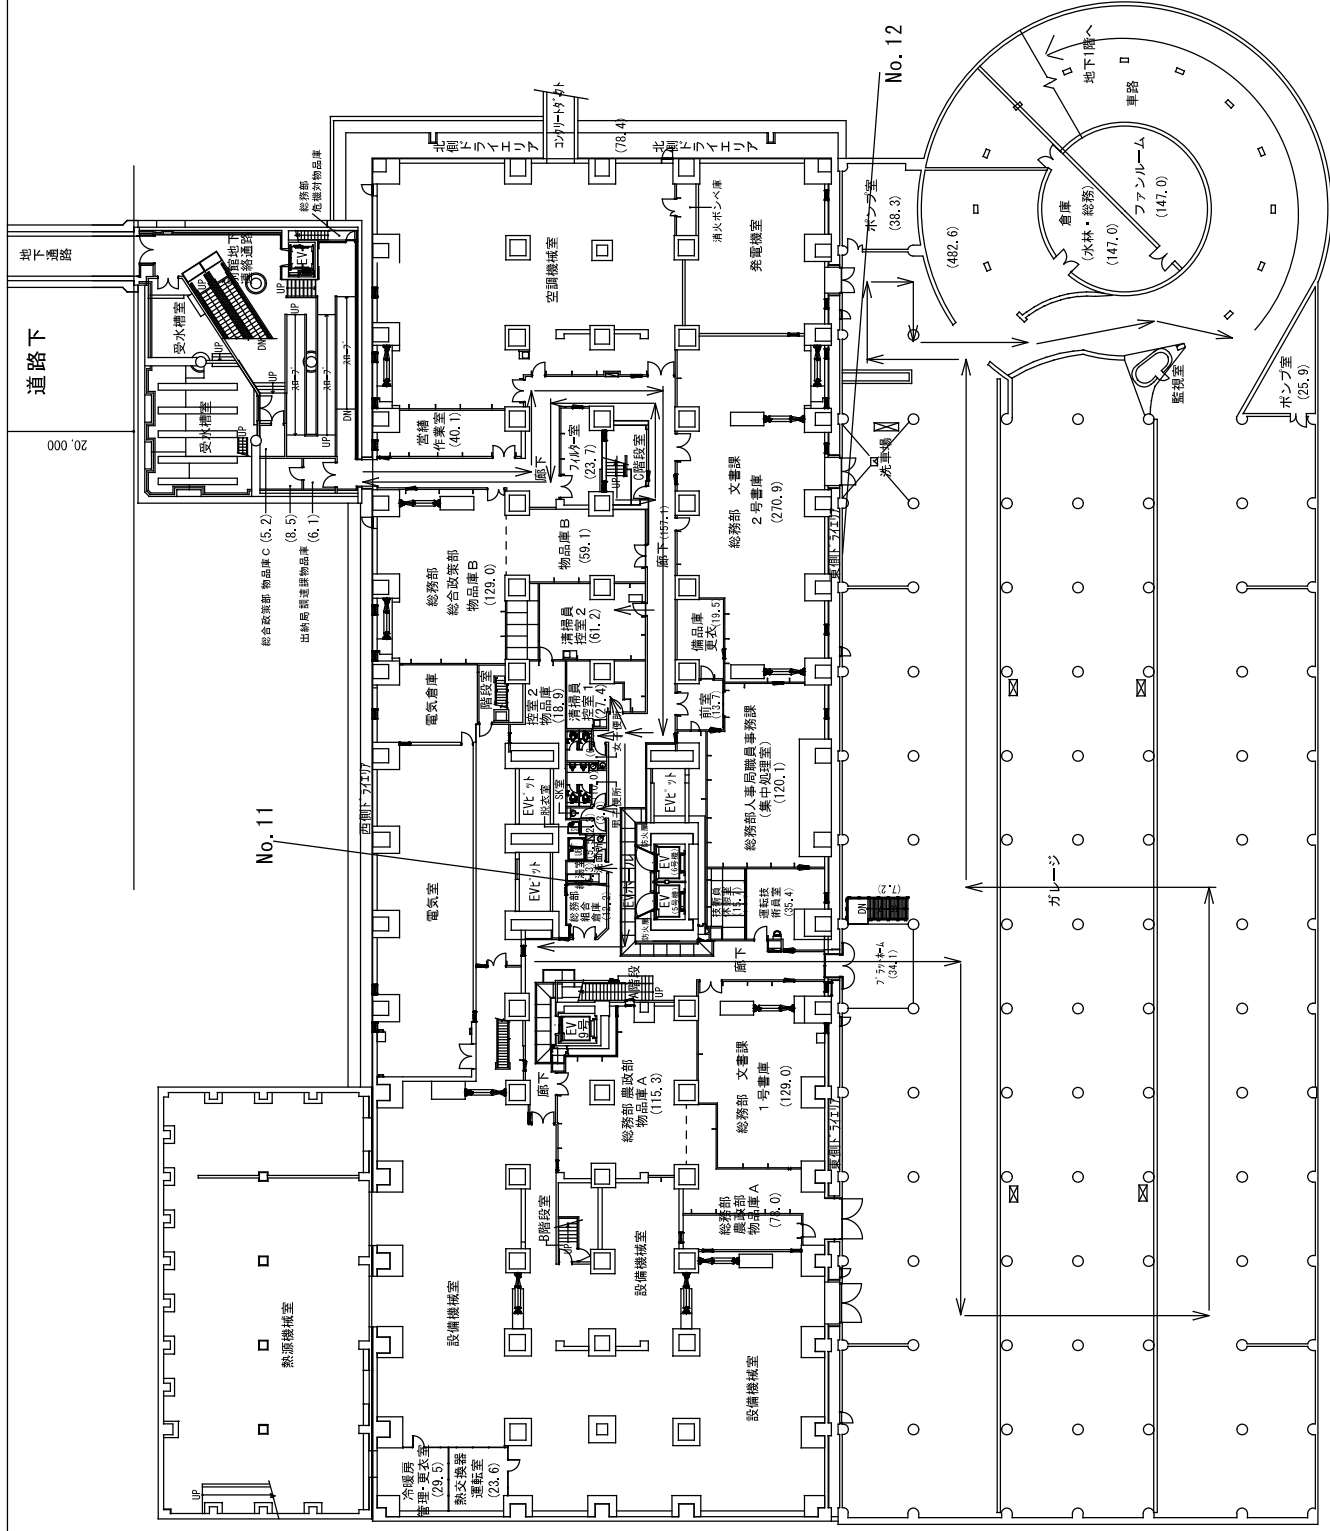



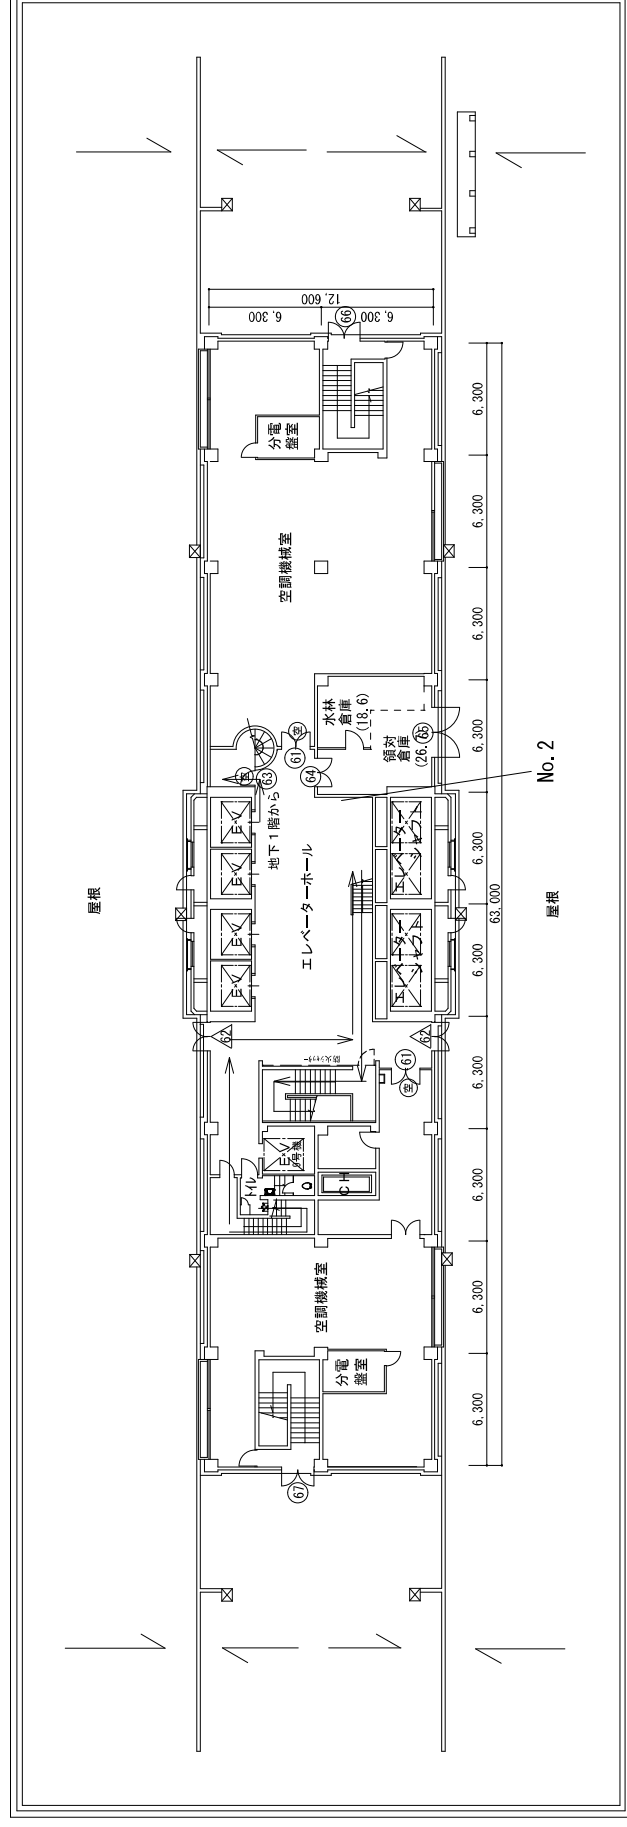

本庁舎塔屋 1 階平面図 S=1/300



No. 1

