


機器配置図


別紙 3

熱交換器(大)

No.1978 No.1975  
No.1979 No.1974

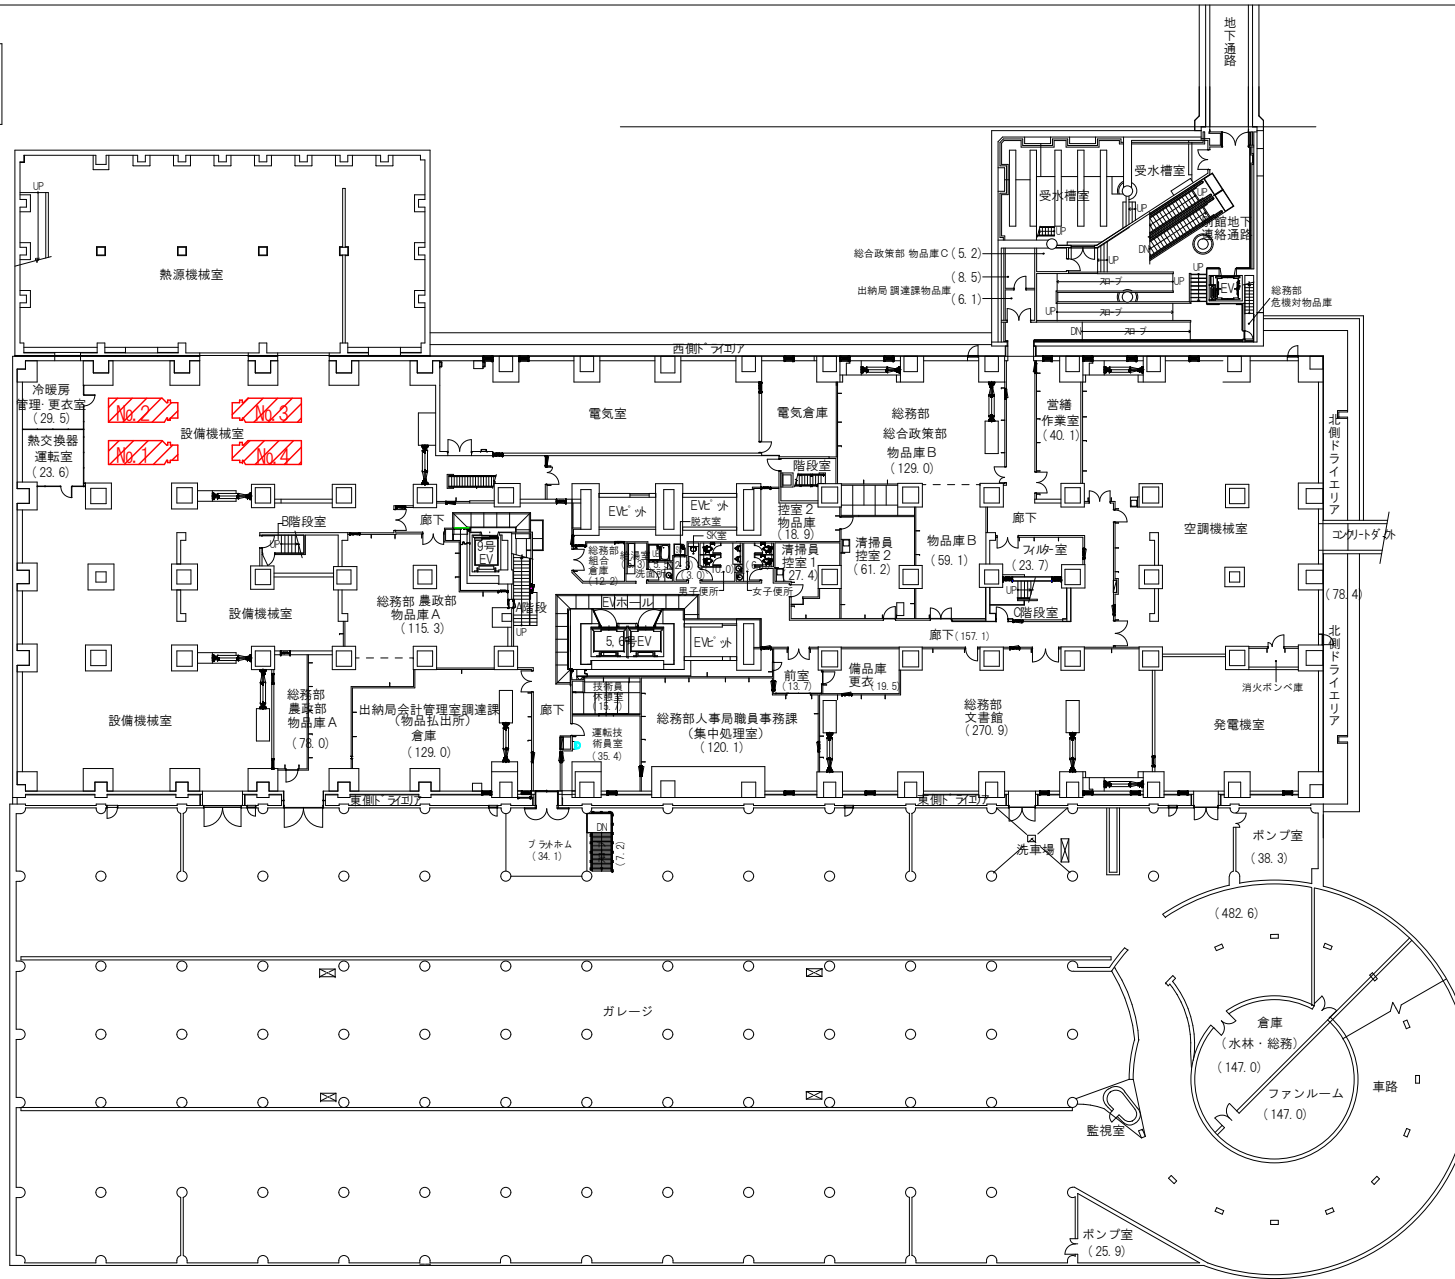


本庁舎 地下2階平面図

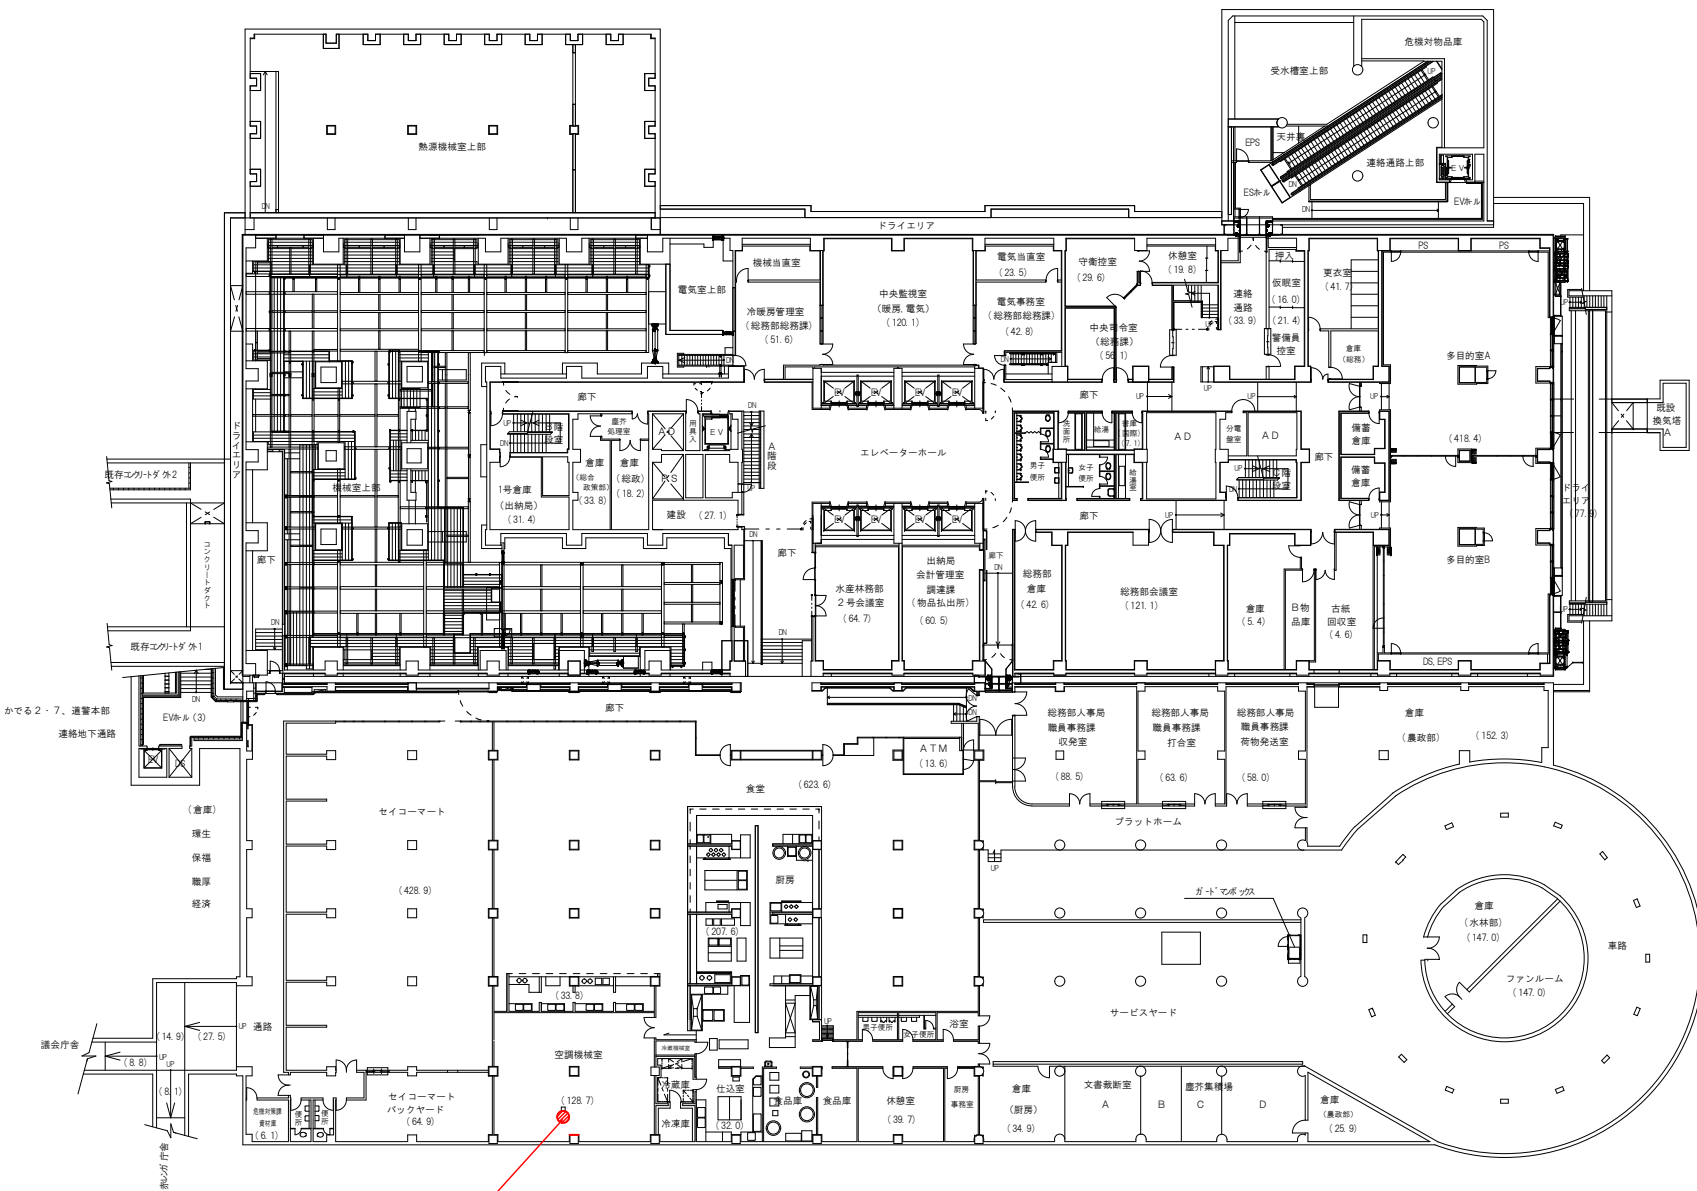

ストレージタンク(中)No.1989

本庁舎 地下1階平面図

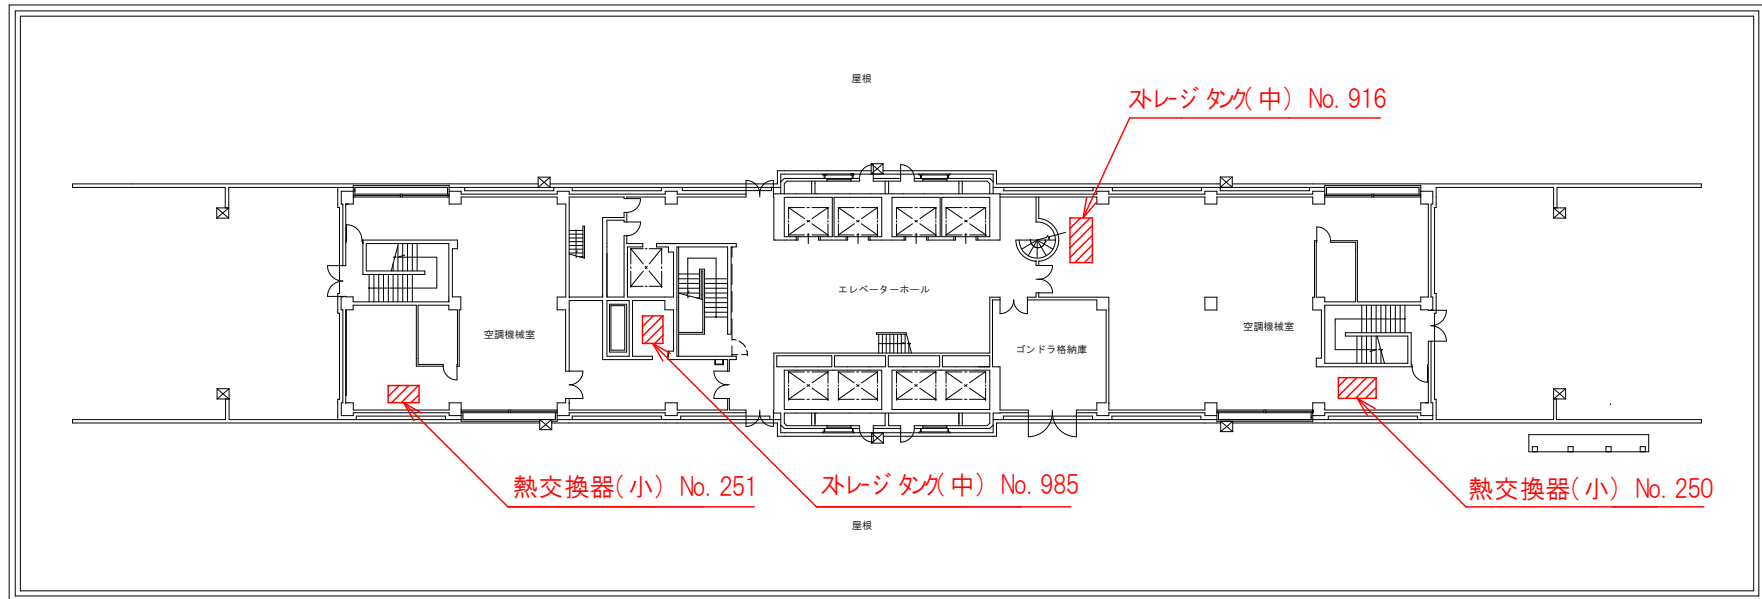

本庁舎 塔屋1階平面図

(西) プレート型熱交換器 HEX-H-2 No. 2027

(東) プレート型熱交換器 HEX-H-1 No. 2026


ストレージタンク TWV-1 No. 2032

冷温水1次ヘッダー(還) HCHR-1 No. 2030

冷温水2次ヘッダー(還) HCHR-2 No. 2031


(南) 冷温水1次ヘッダー(往) HCHS-1 No. 2028

(北) 冷温水2次ヘッダー(往) HCHS-2 No. 2029

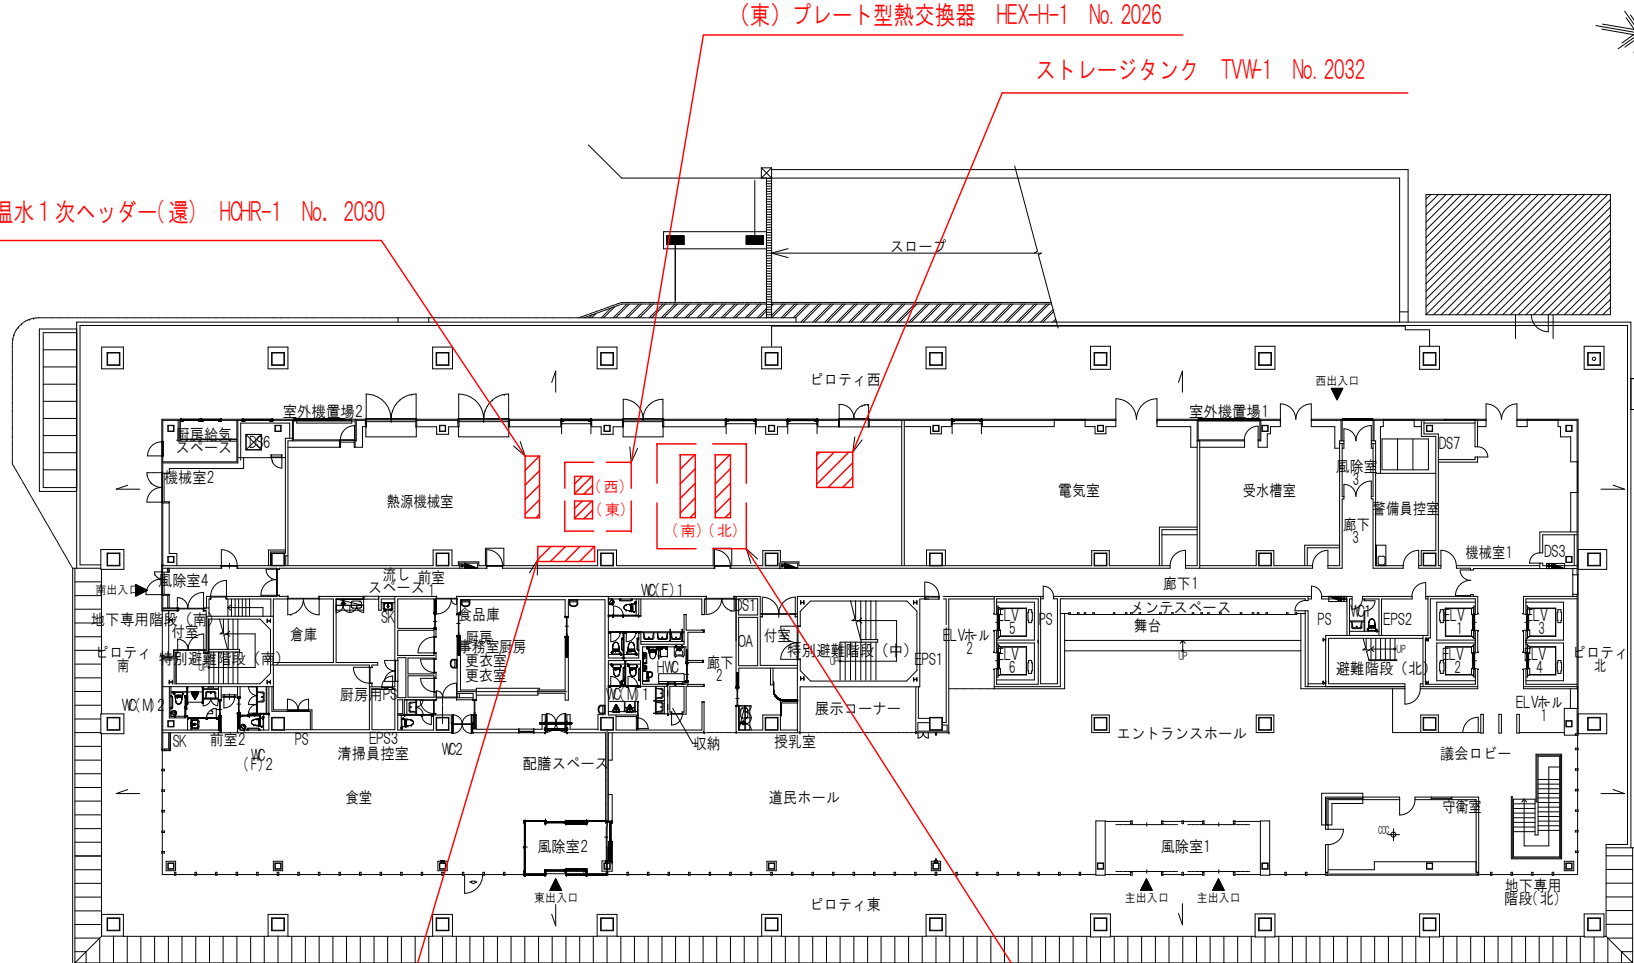

北海道議会庁舎 1階平面図


熱交換器(小) No.1818  
 熱交換器(小) No.1819  
 別館西棟  
 ストレージタンク(中) No.1817

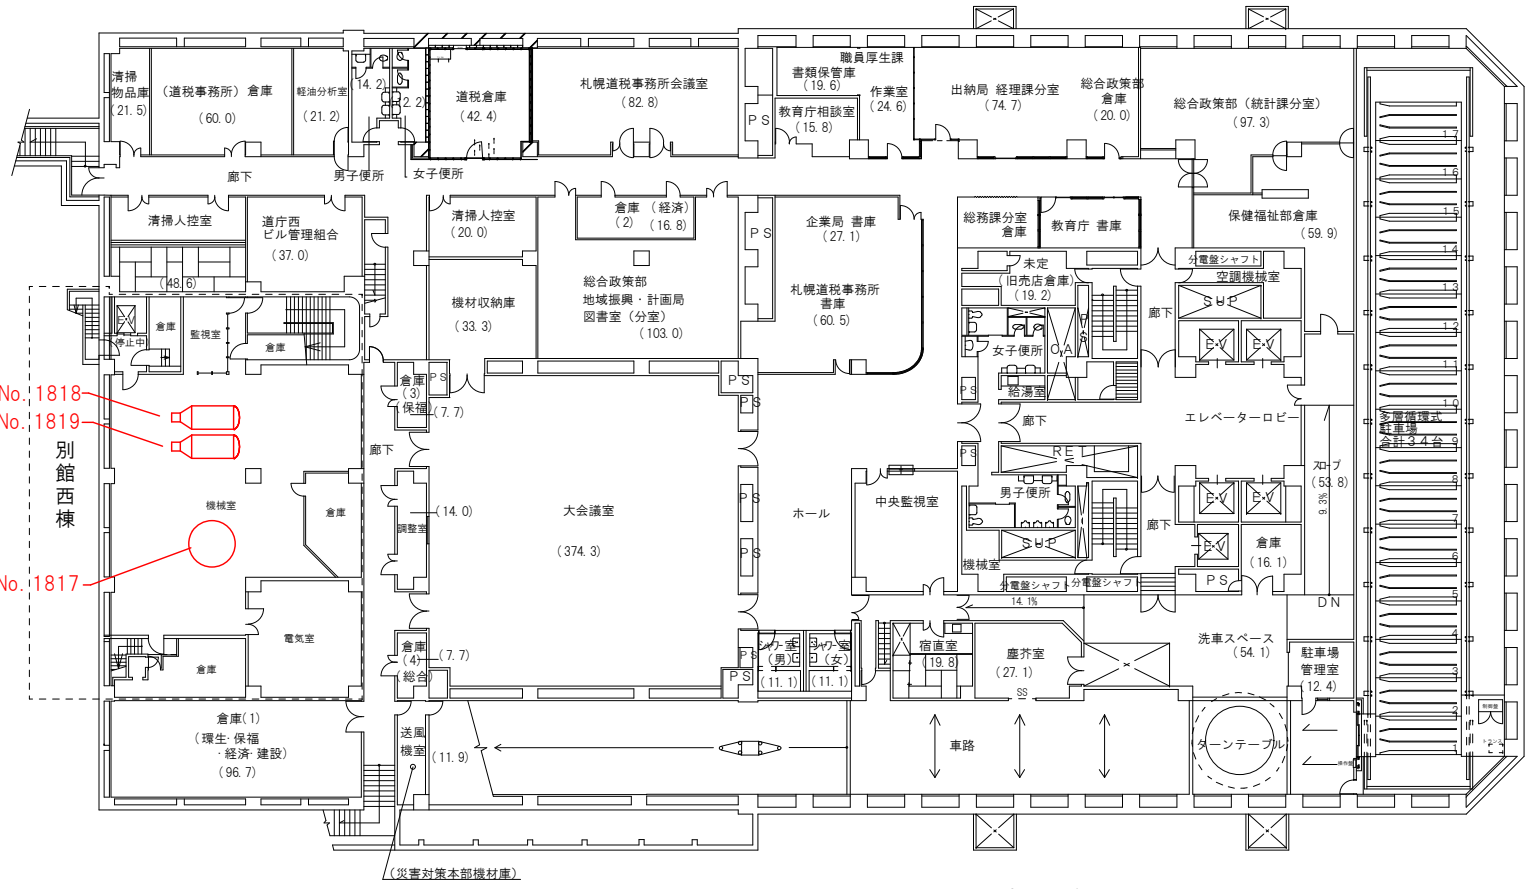

別館西棟


別館庁舎

別館西棟 地下1階平面図

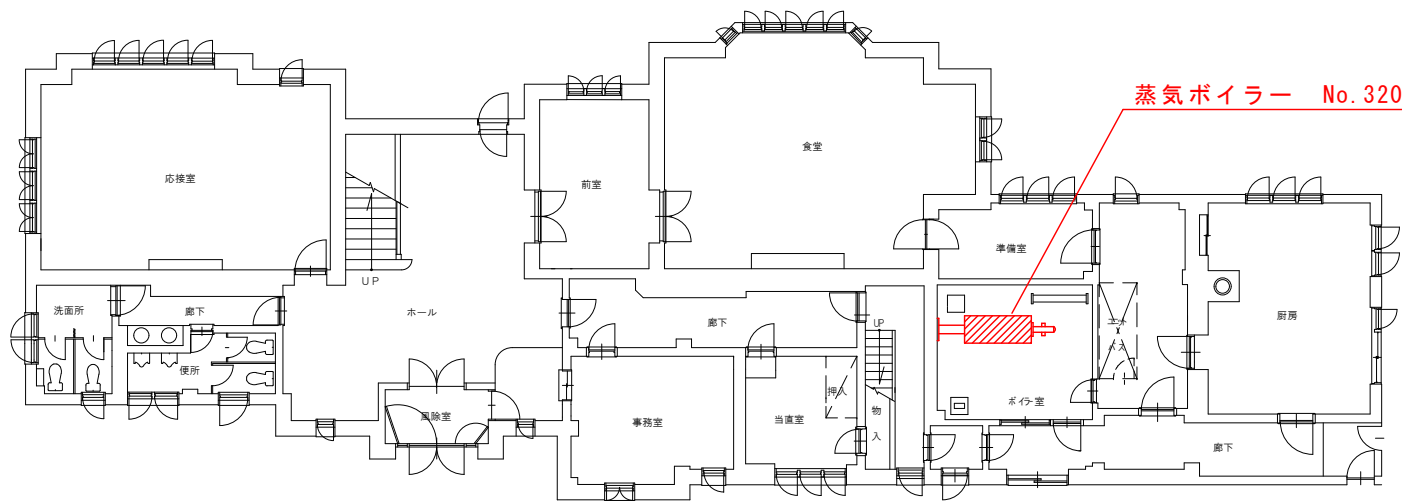

知事公館 1階平面図

ボイラー No. 1908

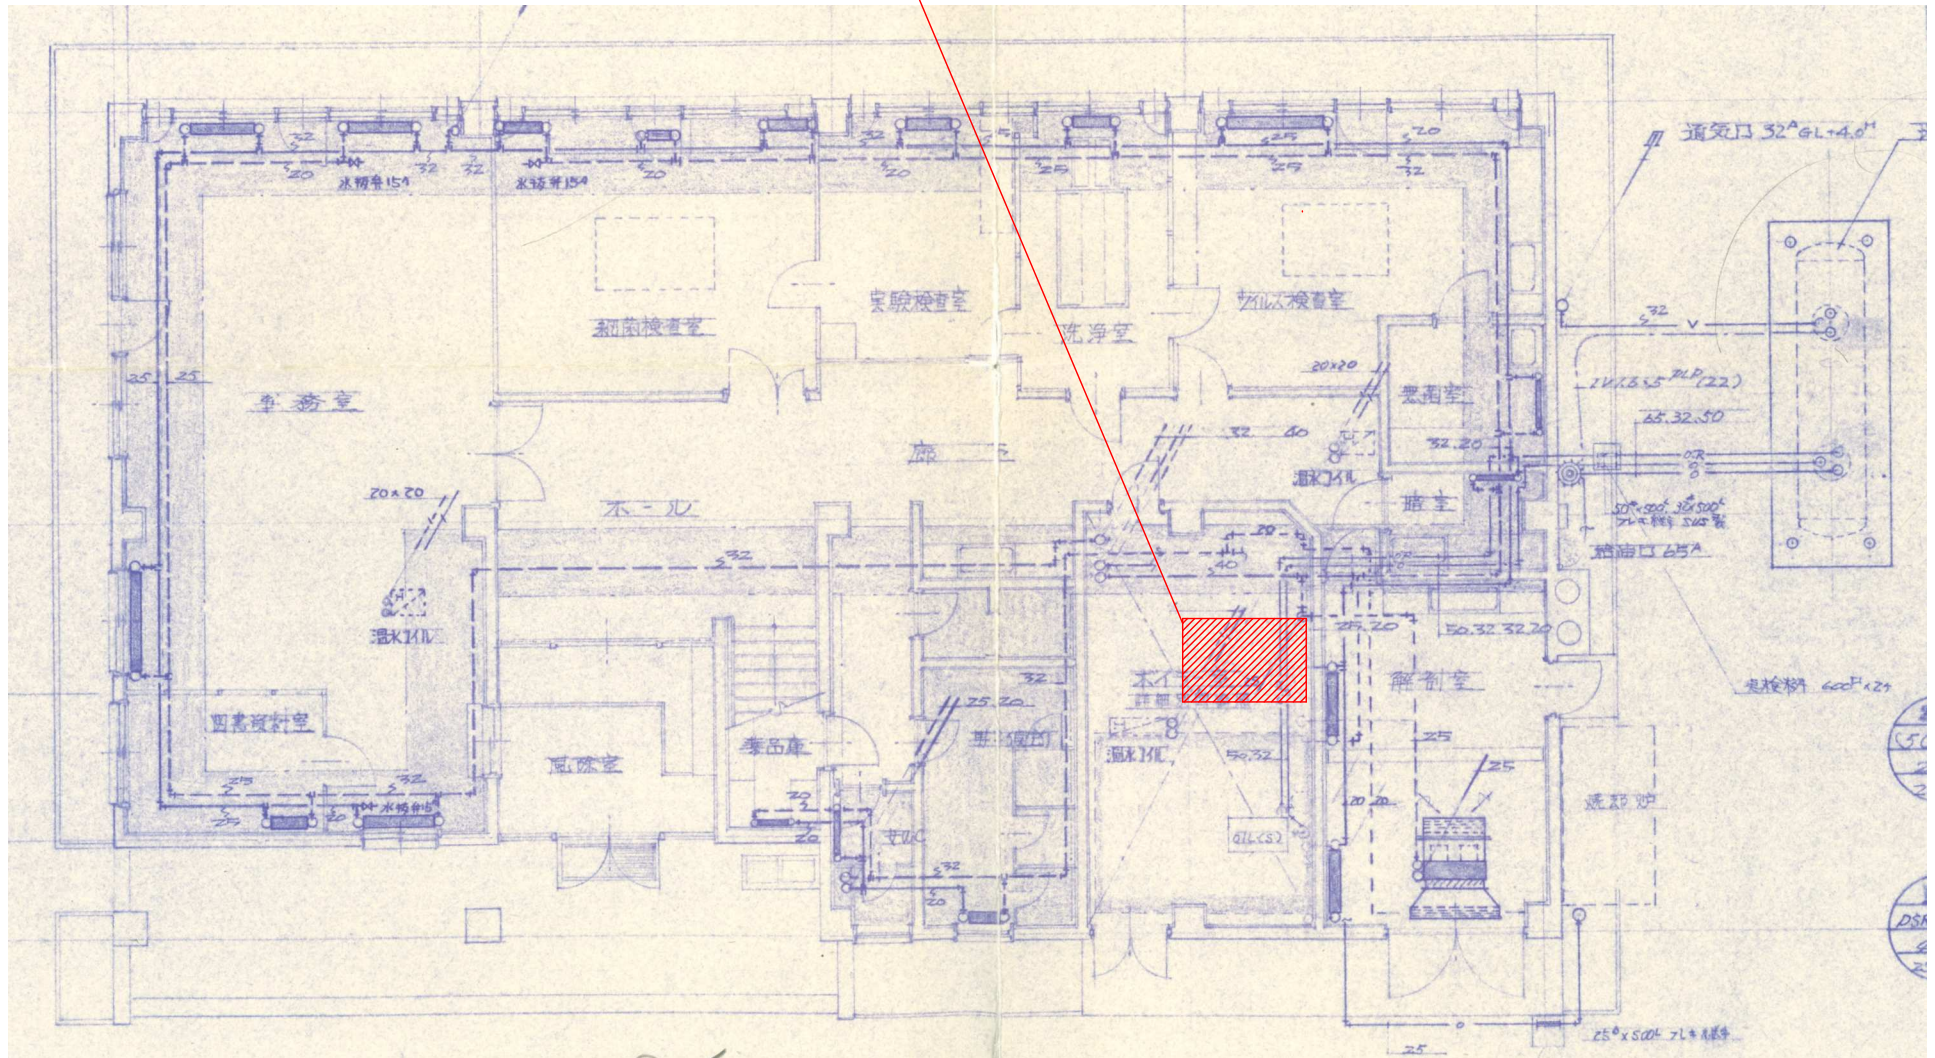

石狩振興局 石狩家畜保健衛生所 1階平面図