

別記第1号様式（第4条関係）

特定小売事業施設新設届出書

令和2年2月27日

北海道知事 鈴木 直道 様


届出者

神奈川県川崎市川崎区池上新町三丁目1番4号
 コストコホールセールジャパン株式会社
 代表取締役 ケン・テリオ

北海道地域商業の活性化に関する条例第18条第1項の規定により、次のとおり特定小売事業施設の新設をしますので届け出ます。

記

特定小売事業施設	名称	(仮称)コストコホールセール石狩倉庫店		
	新設の区分	新築		
	所在地	北海道石狩市新港南二丁目100-1		
	敷地面積	66,000㎡		
	店舗面積の合計	10,500㎡		
	延べ床面積	14,700㎡		
	主要出店予定小売店舗	コストコホールセールジャパン株式会社		
	その他の出店予定小売店舗	予定なし		
	小売店舗以外の施設の種別及び床面積	ガソリンスタンド 605㎡		
	集客予定数	1日当たり 約10,000人		
	集客予定区域（市町村）	石狩市、札幌市、江別市、小樽市、当別町		
	集客予定数及び集客予定区域の根拠	石狩市から 約500人 札幌市から 約8,000人 江別市から 約250人 小樽市から 約1,000人 当別町から 約250人		
	規則第5条各号に掲げる許可等に係る申請又は届出を行う日	許可等の名称	申請又は届出を行う日	
		建築基準法第6条第1項に基づく建築確認申請	令和2年5月30日	
大規模小売店舗立地法第5条第1項に基づく新設届出		令和2年7月30日		
新設の予定地の開発行為の着手予定日	年 月 日			
新設、増築、改築又は用途変更の着手予定日	令和2年5月30日			
営業を開始する日	令和3年4月30日予定			
地域貢献活動の実施に係る基本方針	1 地域との連携推進 2 地域基盤の形成・維持 3 まちづくりへの協力 4 その他			

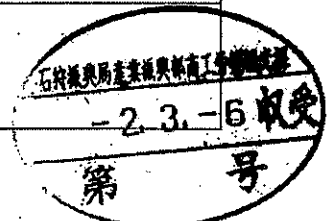


<担当者連絡先>

所属名	コストコホールセールジャパン株式会社
職・氏名	倉庫店建設部 建設担当マネージャー 水野 勝
電話番号	044-281-2697
電子メールアドレス	masarumizuno@costco.co.jp

添付書類

- 1 新設予定地である土地及びその周辺の土地の利用の現況を示す図面
 - 2 特定小売事業施設の敷地及び当該敷地内の建物の位置を示す図面
 - 3 特定小売事業施設内の小売業を行うための店舗の用に供される部分の配置及び当該部分ごとの床面積を示す図面
 - 4 特定小売事業施設に係る集客を予定している区域及び当該区域の所在する市町村を示す図面
- 注1 特定小売事業施設を複数の者により設置する場合は、「届出者」欄は、連名で記載すること。
- 2 「新設の区分」欄は、該当するものに○印を付すこと。
 - 3 「規則第5条各号に掲げる許可等に係る申請又は届出を行う日」欄は、該当する許可等の全てについて記載すること。
 - 4 「営業を開始する日」欄は、店舗により営業を開始する日が異なる場合は、最も早いものを記載すること。
 - 5 「地域貢献活動の実施に係る基本方針」欄は、地域貢献に対する考え方、活動の目指す方向等について記載すること。

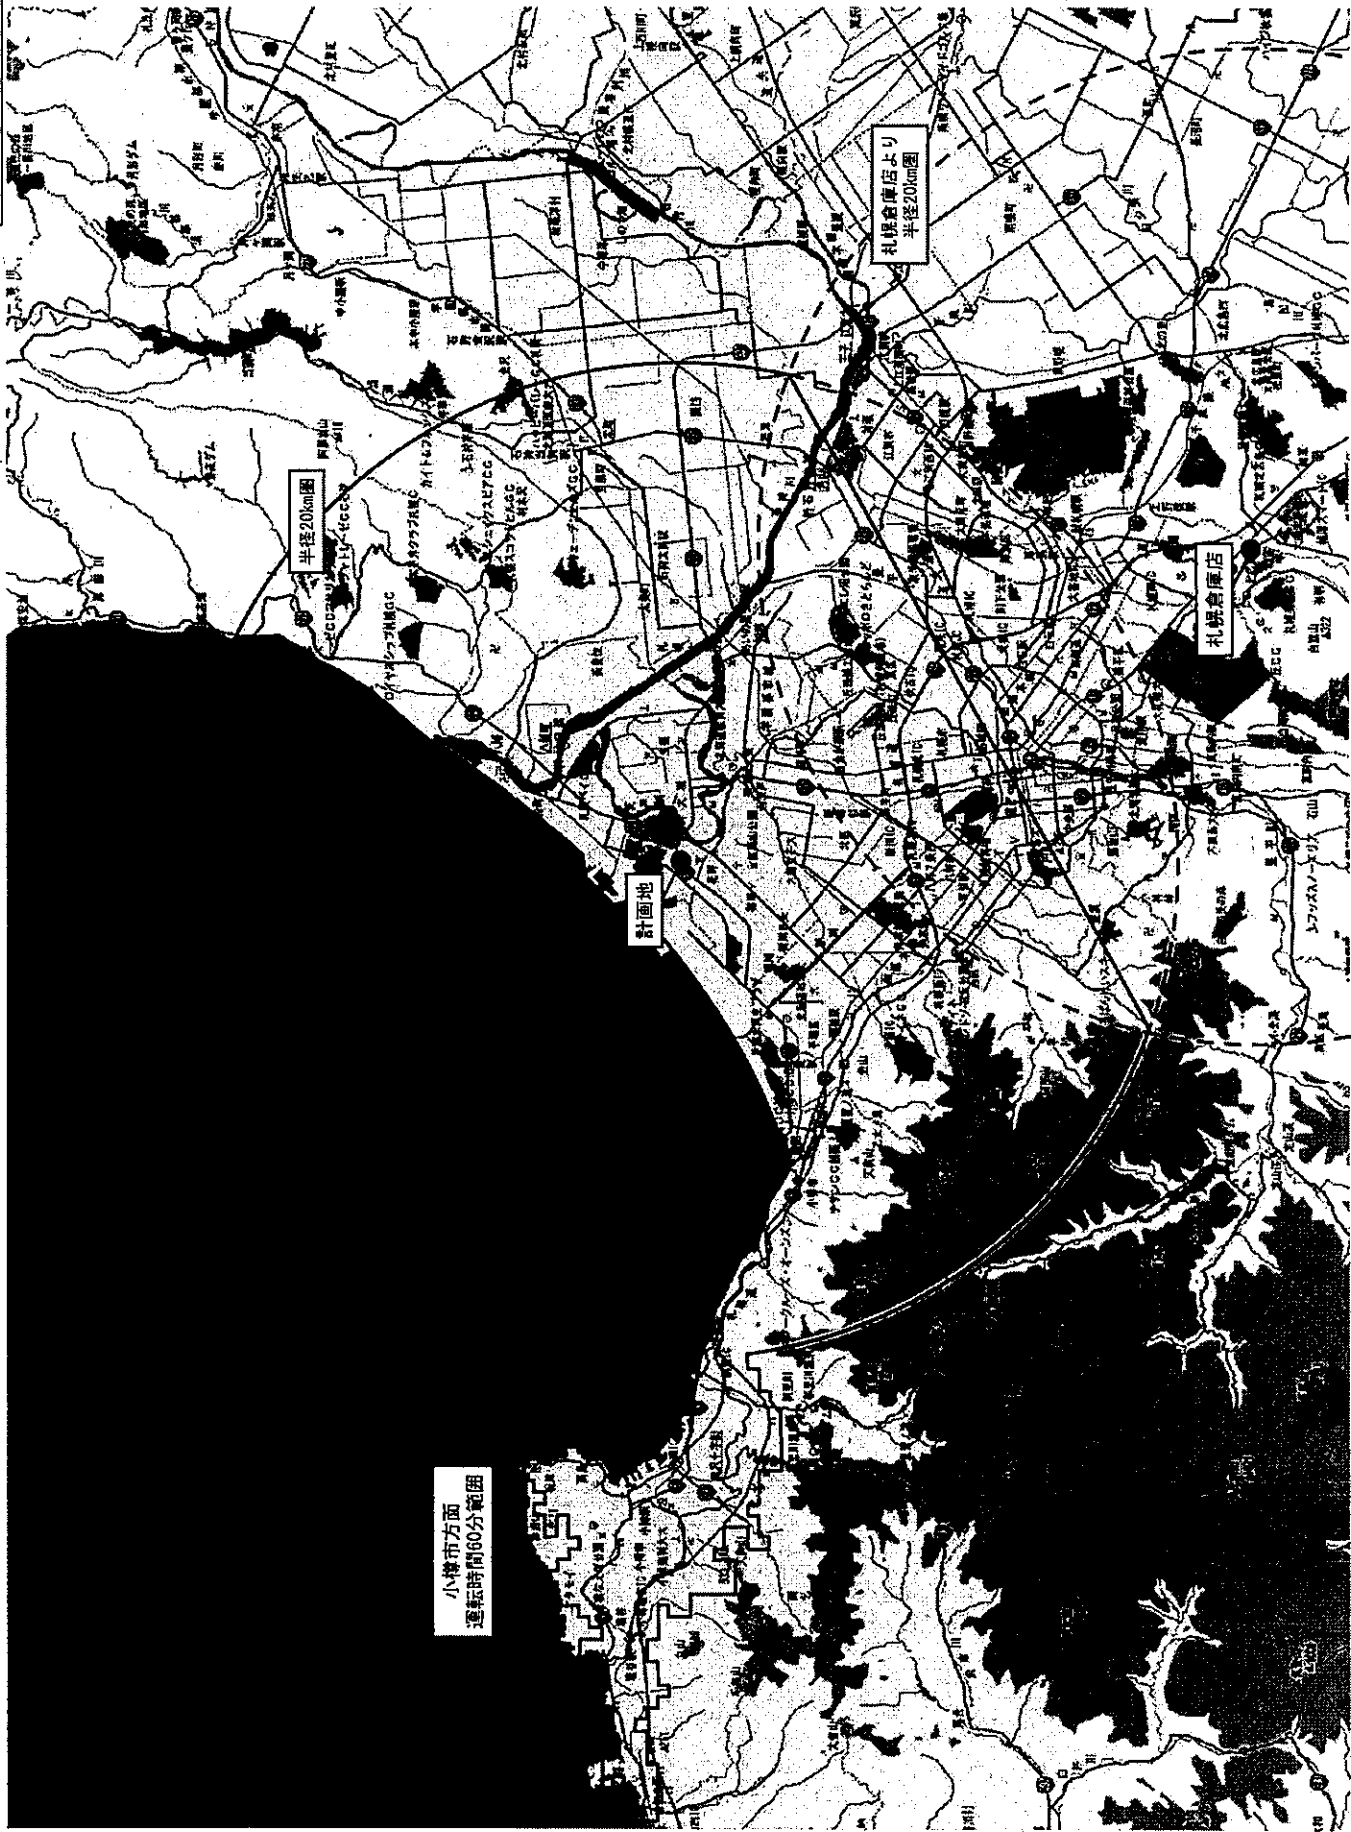

小樽市方面
運転時間60分範囲

計画地


札幌倉庫店より
半径20km圏

半徑20km圏

札幌倉庫店

周辺見取図

SCALE=1:5,000

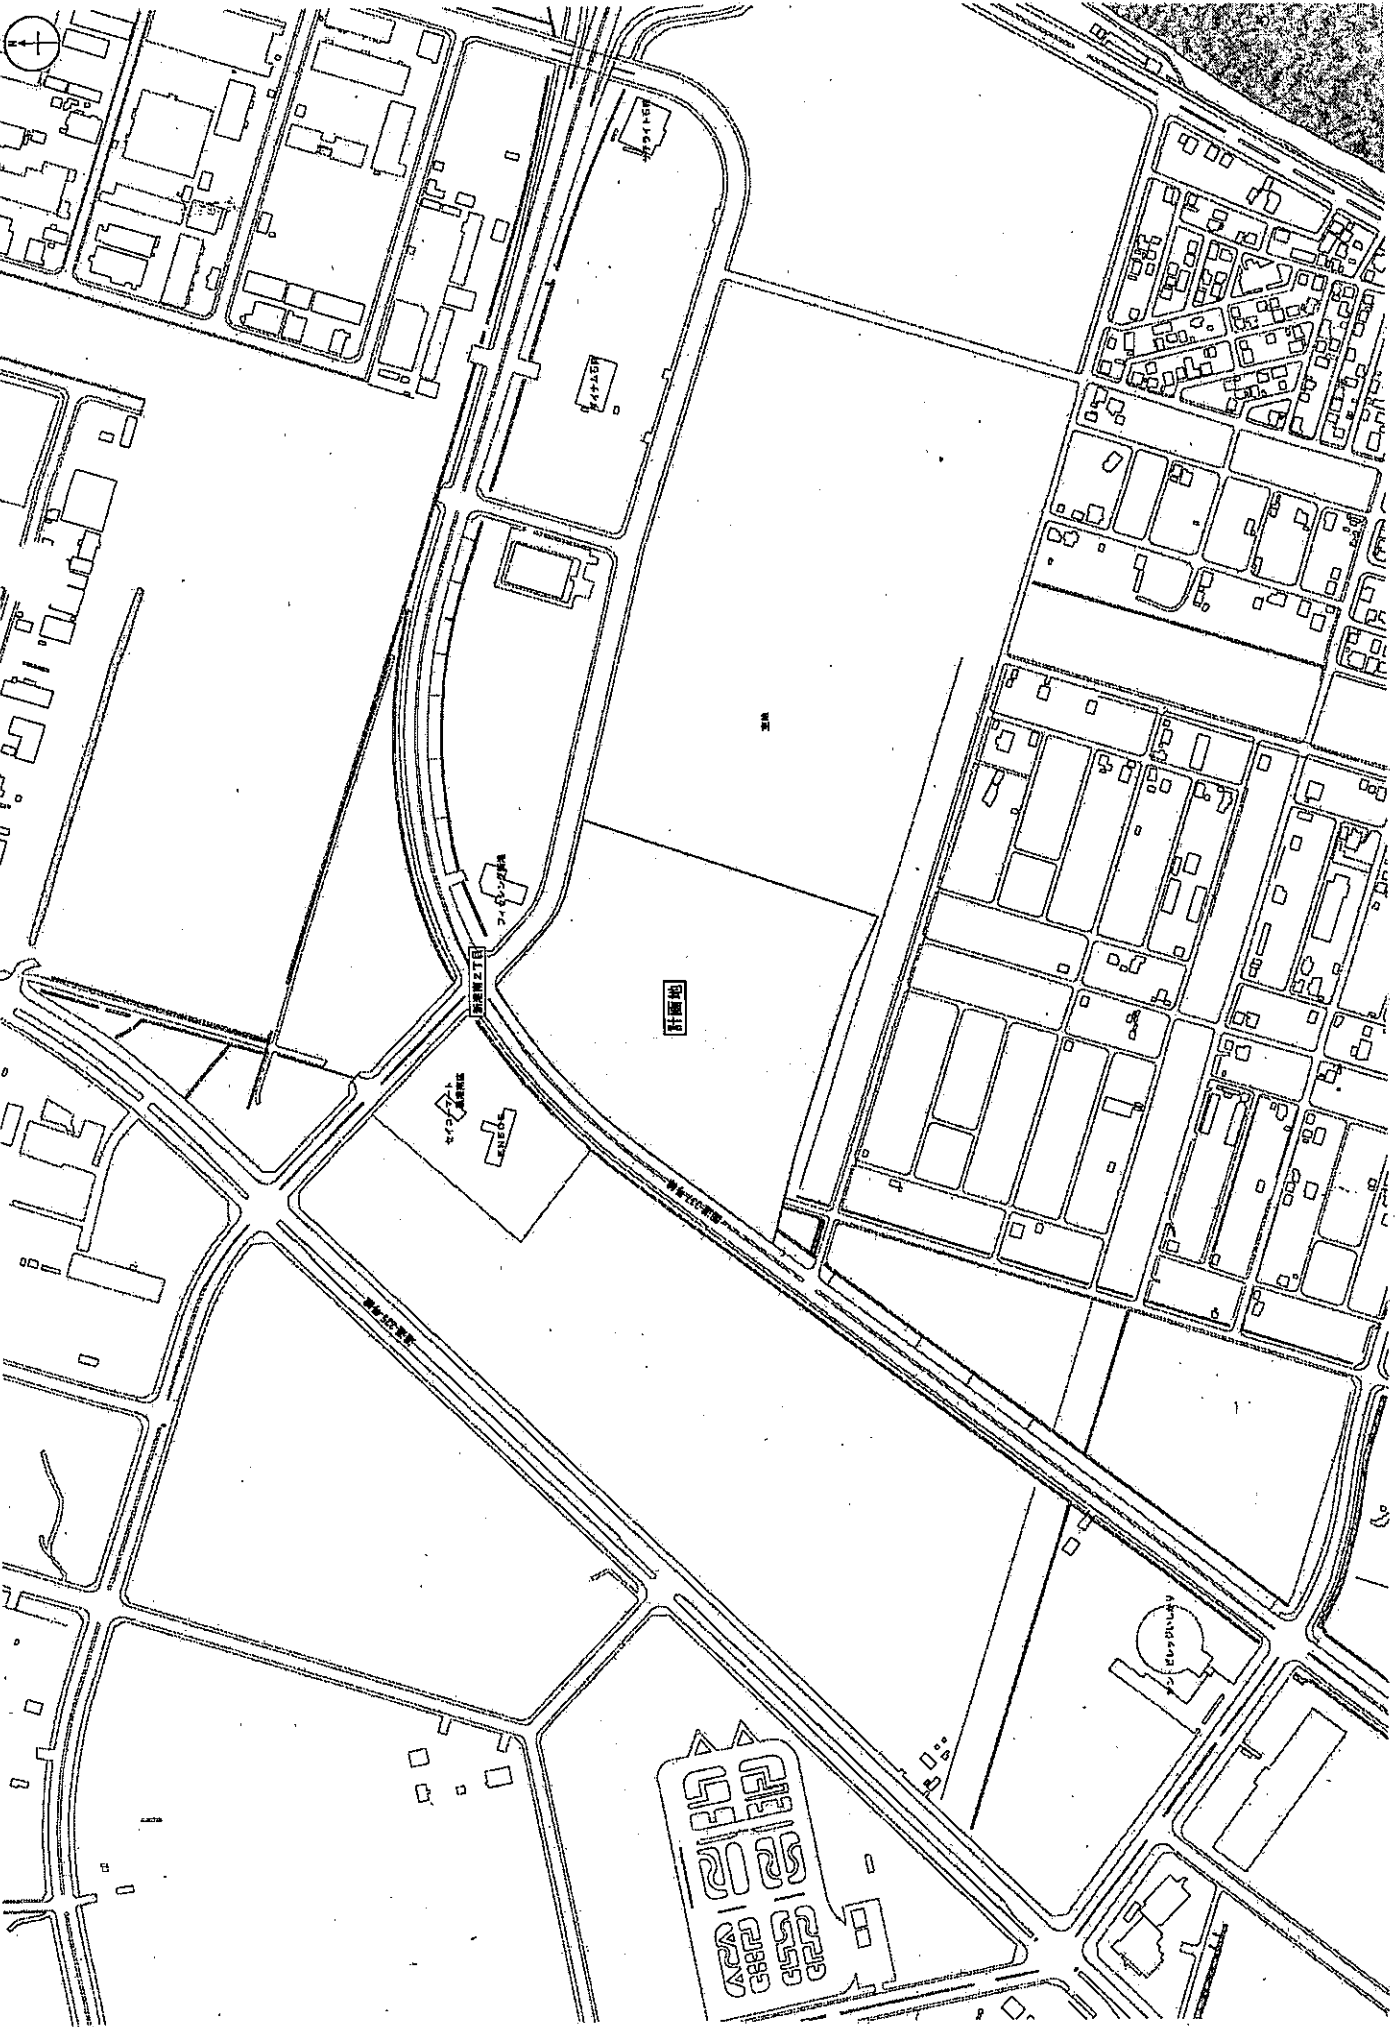


建物配置図

SCALE=1:1,200



凡例

	物販店舗
	ガソリンスタンド
	青色はじき施設 16.0×20.0=320.0㎡
	商業施設等施設 12.0×5.4×1.5=97.2㎡
	社構構
	従業員駐車場：80台
	来店経路
	運送経路

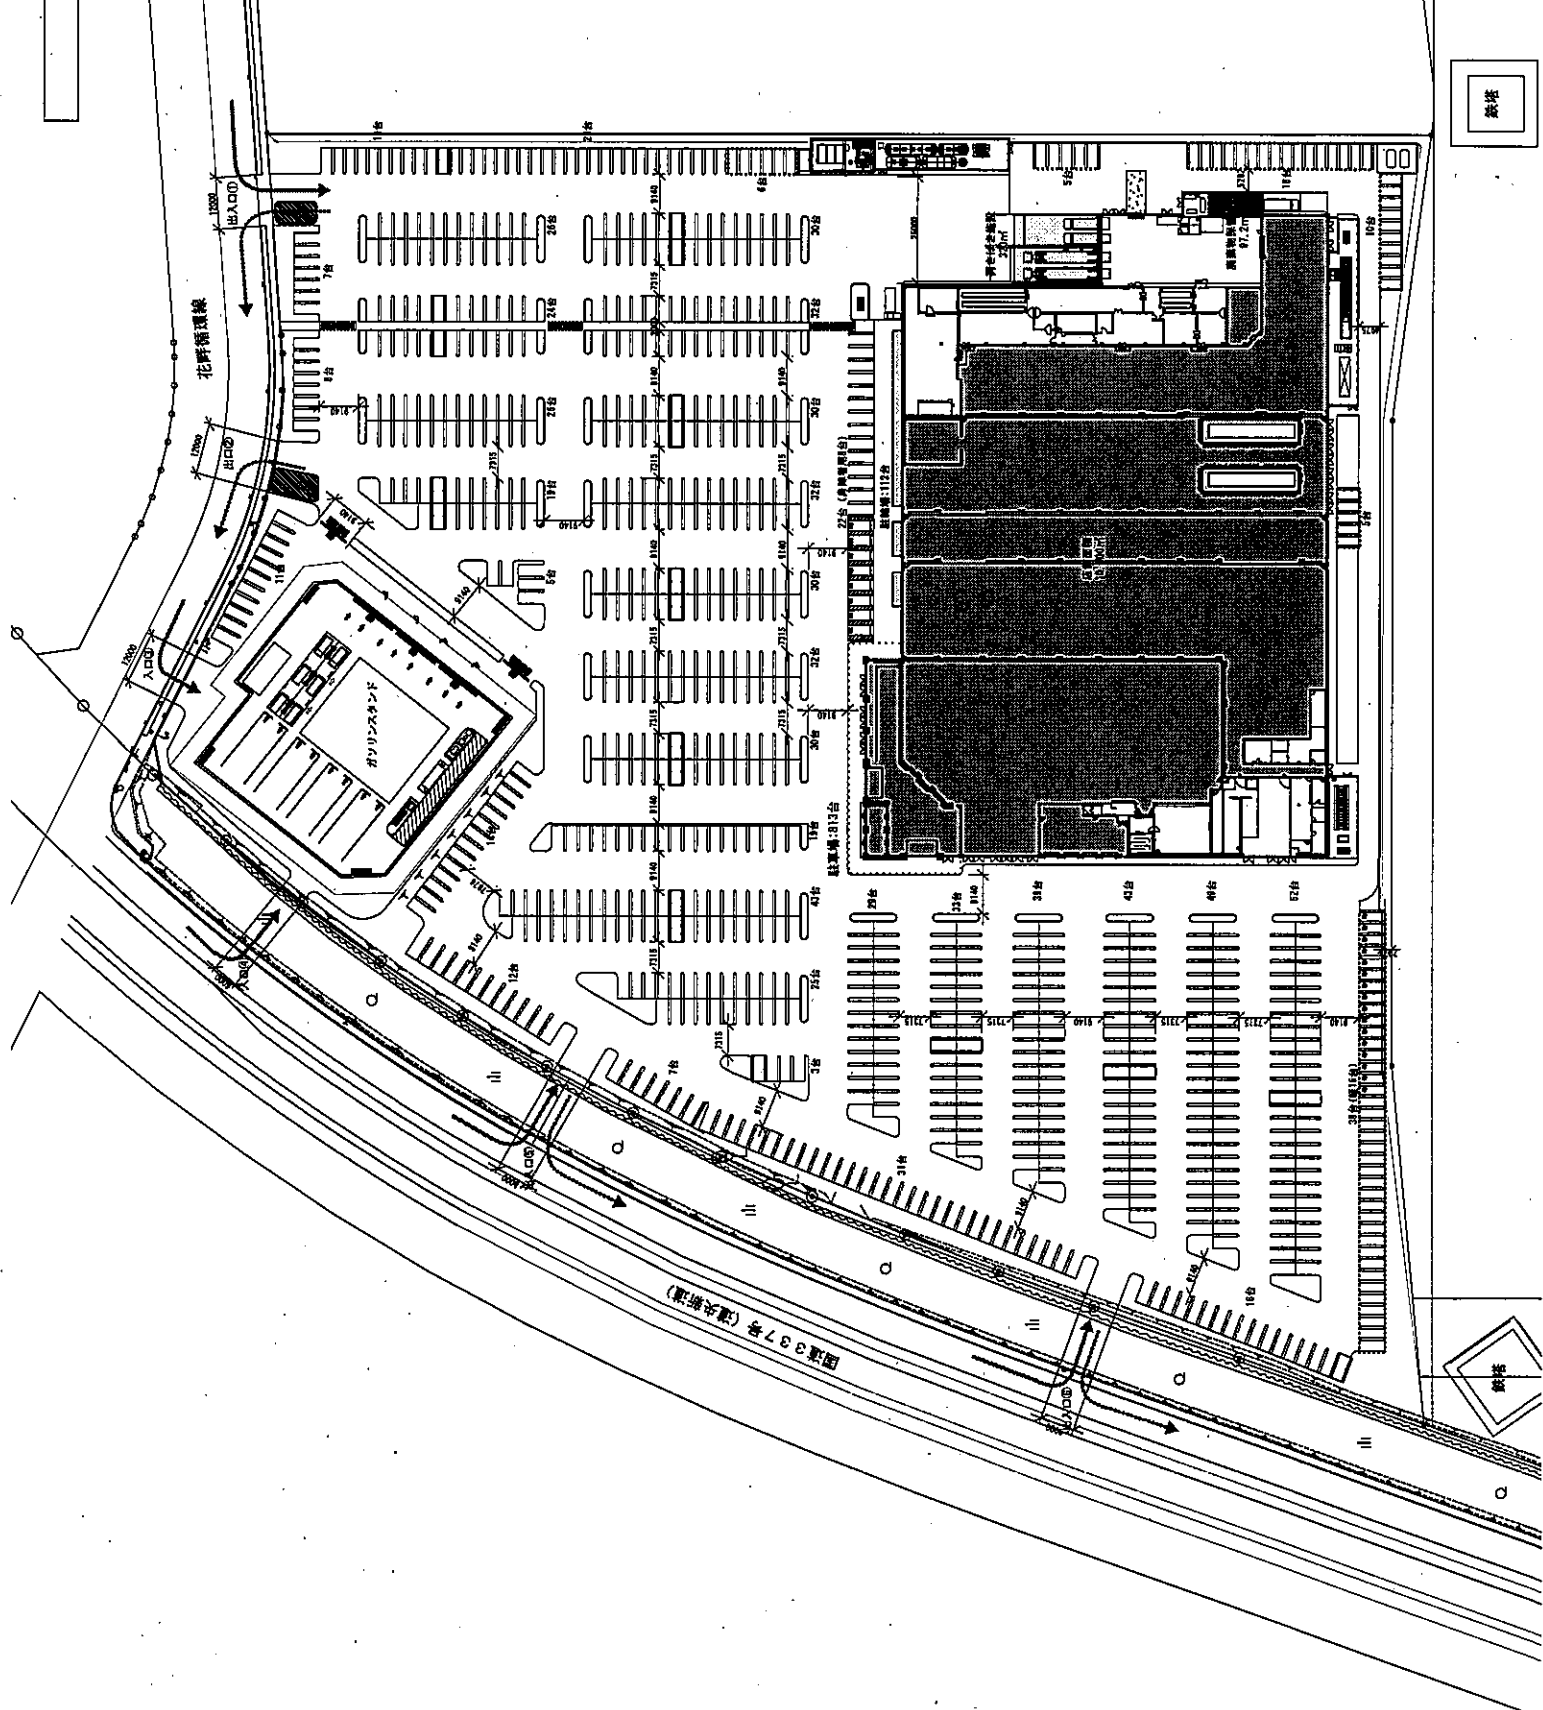

築地

築地