

筐体規格図

電飾式の光源はLED使用エコタイプ

- ・光源は環境にもやさしいLEDを採用します。
- ・電飾式のため防犯効果にも繋がります。

- 1 フロア案内ガイド (見出し) インデックス表記 英語翻訳表記
- 2 1階フロアー平面図
- 3 業務窓口フロアー階 点字案内 裏面インクジェット印刷 + 表面点字印刷
- 4 公共施設案内インデックス 車いす対応トイレ・AED設置アイコン表示 英語翻訳表記

A₁ 札幌市広域案内地図 協賛企業の記載 避難場所の記載 色弱者対応バリアフリーカラー


A₂ 札幌市中心部案内地図 協賛企業の記載 避難場所の記載 色弱者対応バリアフリーカラー

- B 協賛企業インデックス 掲載サイズ (W112mm×H38mm)
- C 協賛企業写真面 掲載サイズ (W176mm×H170mm)

【年間掲出料】

A+B 59,850円 (制作取付費別10,500円)
A+B+C 141,750円 (制作取付費別21,000円)

●3年契約 (お支払は1ヶ年単位) ●消費税込み ●制作費は初年度のみ
※お支払は取付工事完了翌月

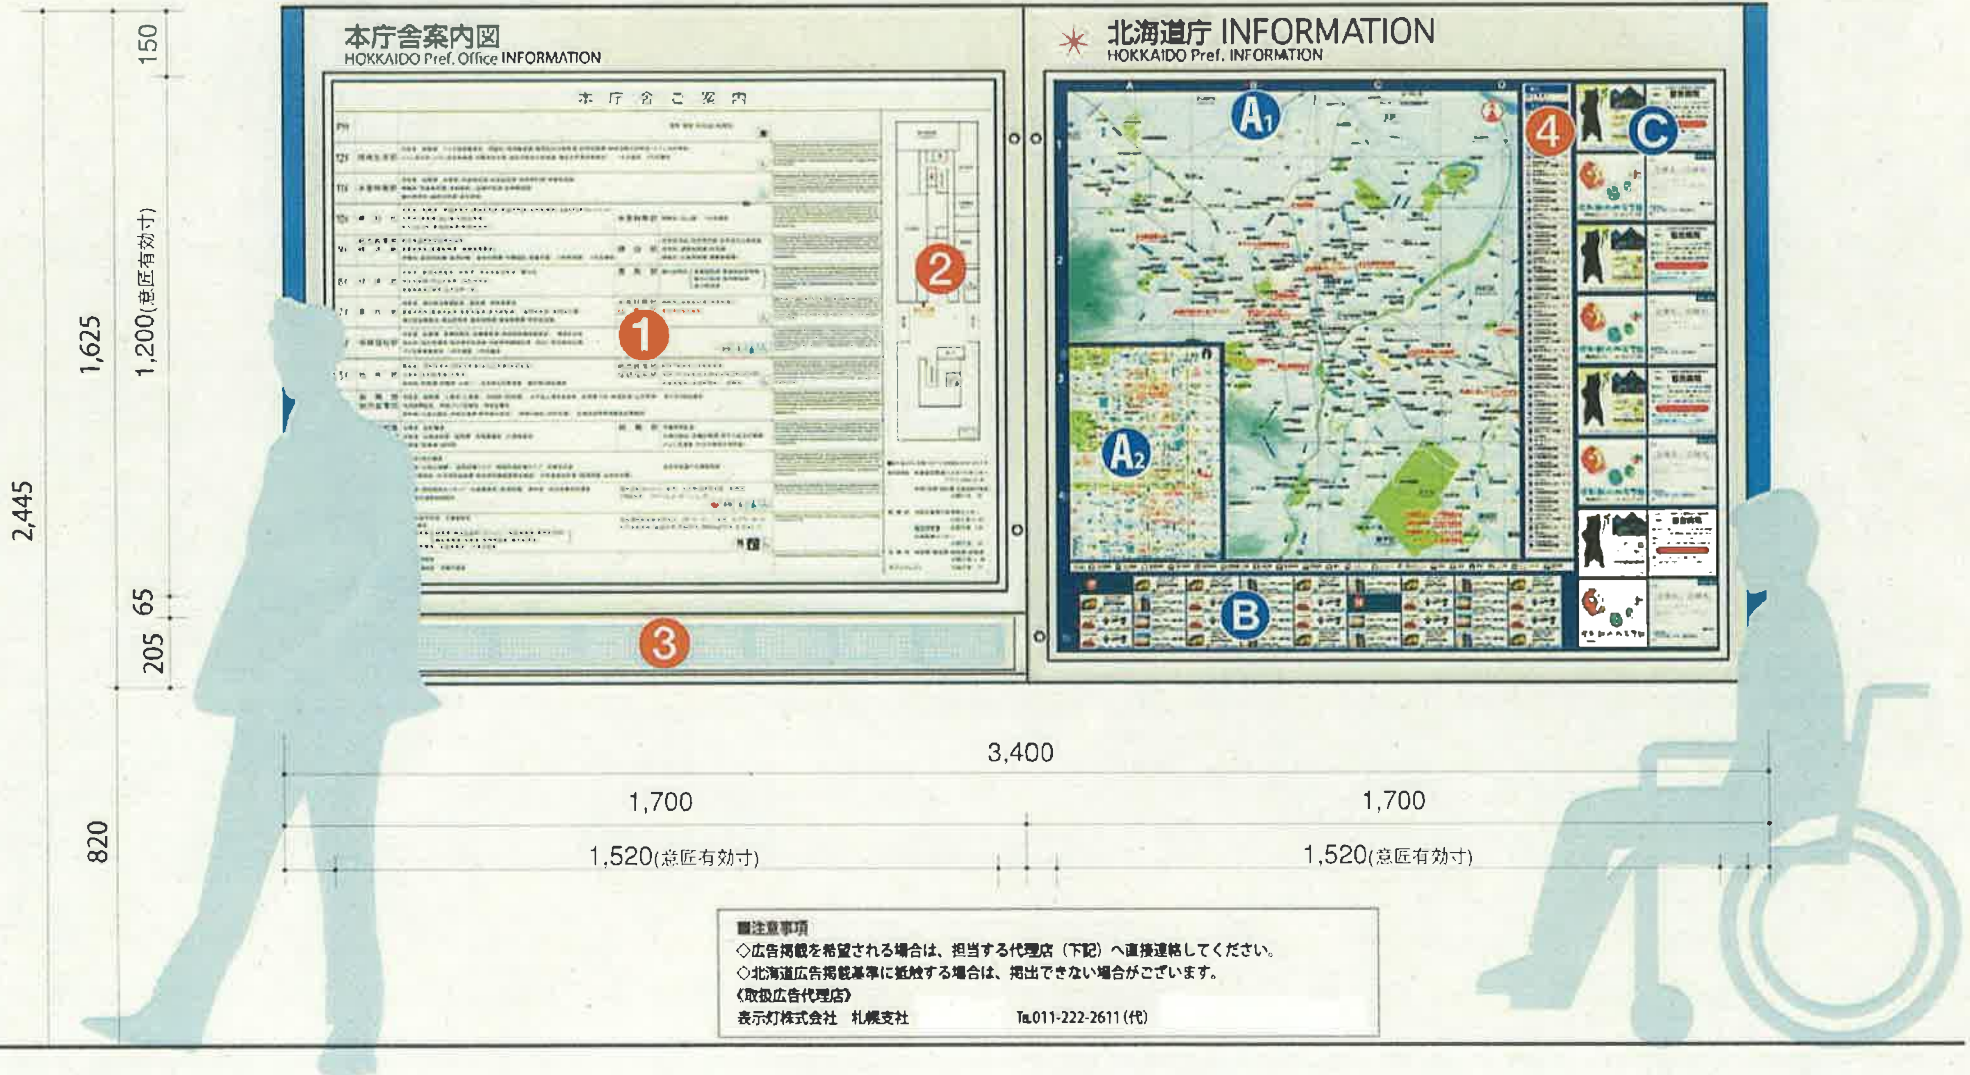

■注意事項
 ◇広告掲載を希望される場合は、担当する代理店 (下記) へ直接連絡してください。
 ◇北海道広告掲載基準に抵触する場合は、掲出できない場合がございます。
 《取扱広告代理店》
 表示灯株式会社 札幌支社 TEL011-222-2611 (代)