参考資料３

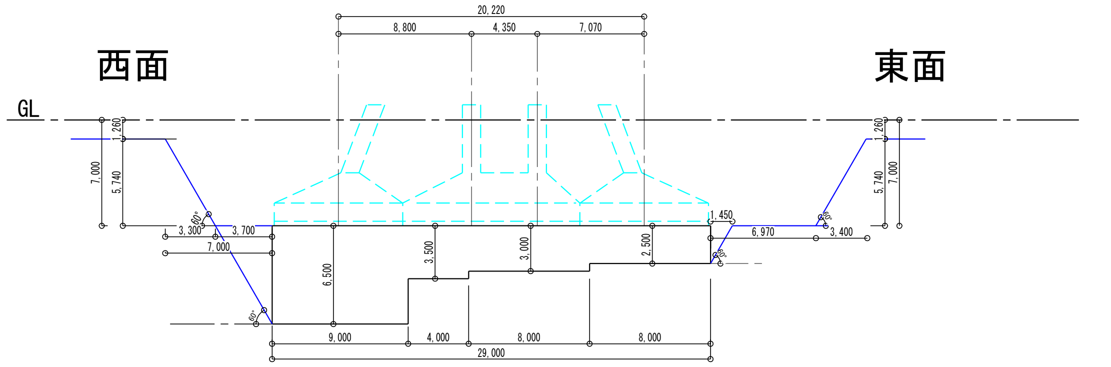
西面
東面
GL
20,220
8,800
4,350
7,070
1,260
7,000
5,740
60°
3,300
3,700
7,000
6,500
3,500
3,000
2,500
1,450
6,970
3,400
9,000
4,000
8,000
8,000
29,000

断面図（A-A'）

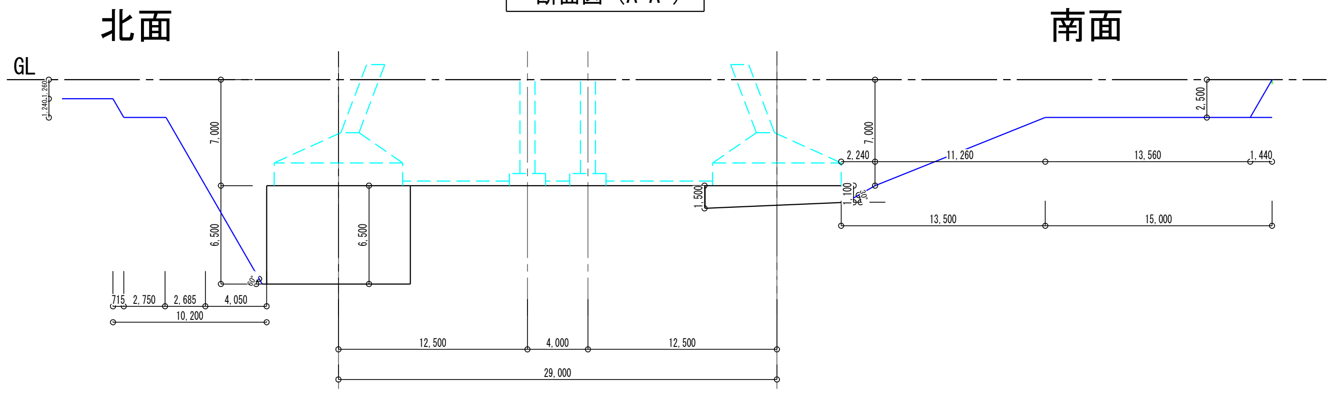
北面
南面
GL
1,240
1,260
7,000
6,500
6,500
715
2,750
2,685
4,050
10,200
1,500
1,100
30°
2,240
11,260
13,560
1,440
2,500
13,500
15,000
12,500
4,000
12,500
29,000

断面図（B-B'）

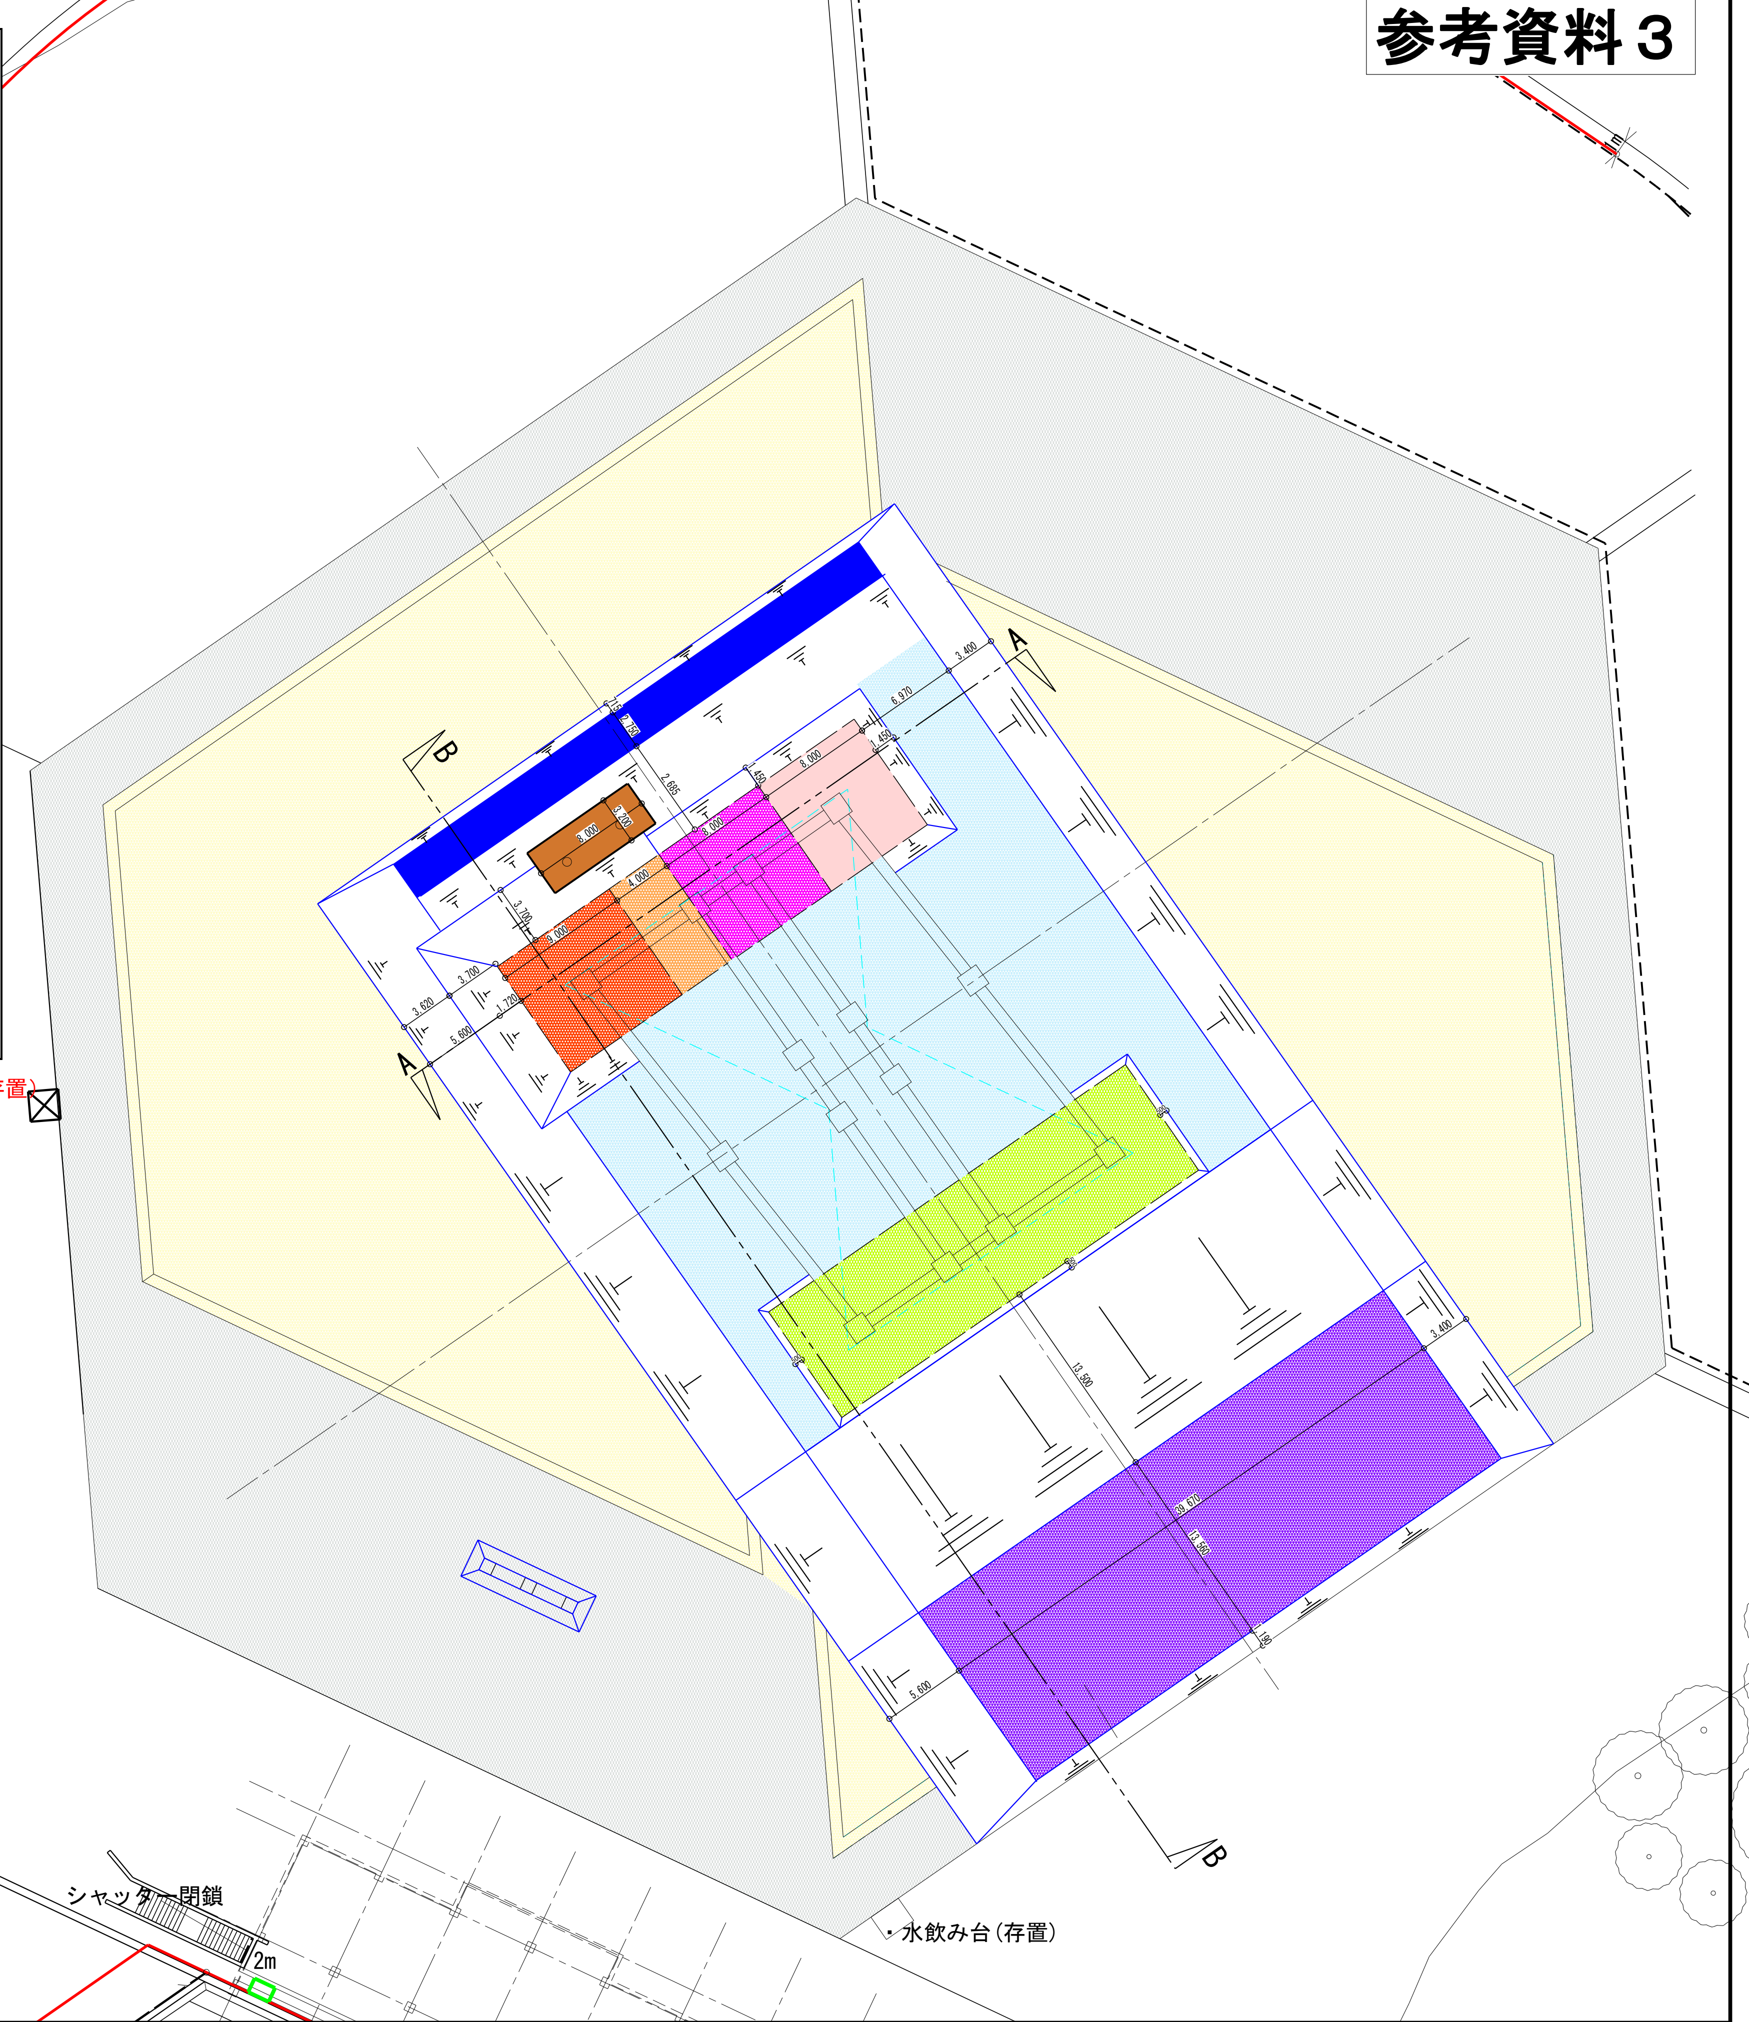
石板（存置）
A
A
B
B
シャッター閉鎖
2m
・水飲み台（存置）
水飲場
外灯

▨	外構部 GL−300
▨	池 GL−1,260
▨	躯体部　中心 GL−7,000
▨	北　ラップル　6,500 GL−13,500
▨	北　ラップル　3,500 GL−10,500
▨	北　ラップル　3,000 GL−10,000
▨	北　ラップル　2,500 GL−9,500
▨	南　ラップル　1,500 GL−8,500
▨	南面　1段下がり GL−2,500
▨	北面　1段下がり GL−2,000

施工会社名	伊藤組土建株式会社	工事名	北海道百年記念塔解体工事	図面名	掘削図	製図年月日	2023・11・	縮尺	A１ 1/250 A３ 1/500	施工ー	変更年月日	1回	2回	3回