参考資料

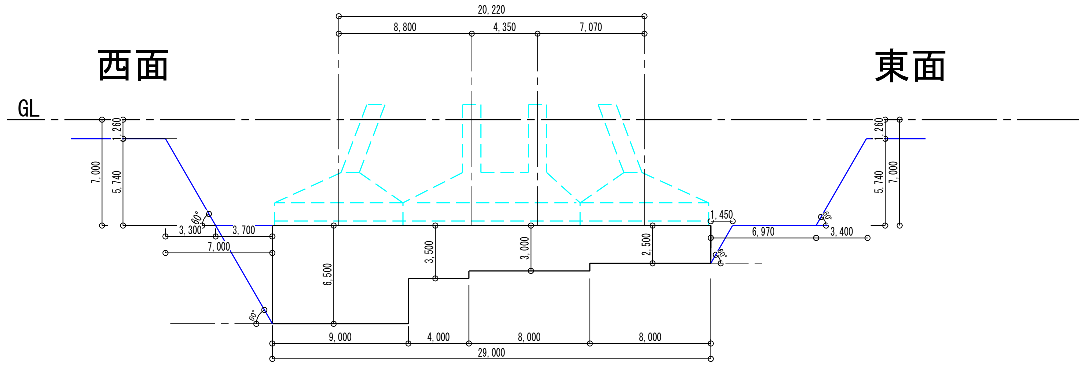
西面
東面
GL
20,220
8,800
4,350
7,070
1,260
7,000
5,740
60°
3,300
3,700
7,000
6,500
3,500
3,000
2,500
1,450
6,970
3,400
9,000
4,000
8,000
8,000
29,000

断面図（A-A'）

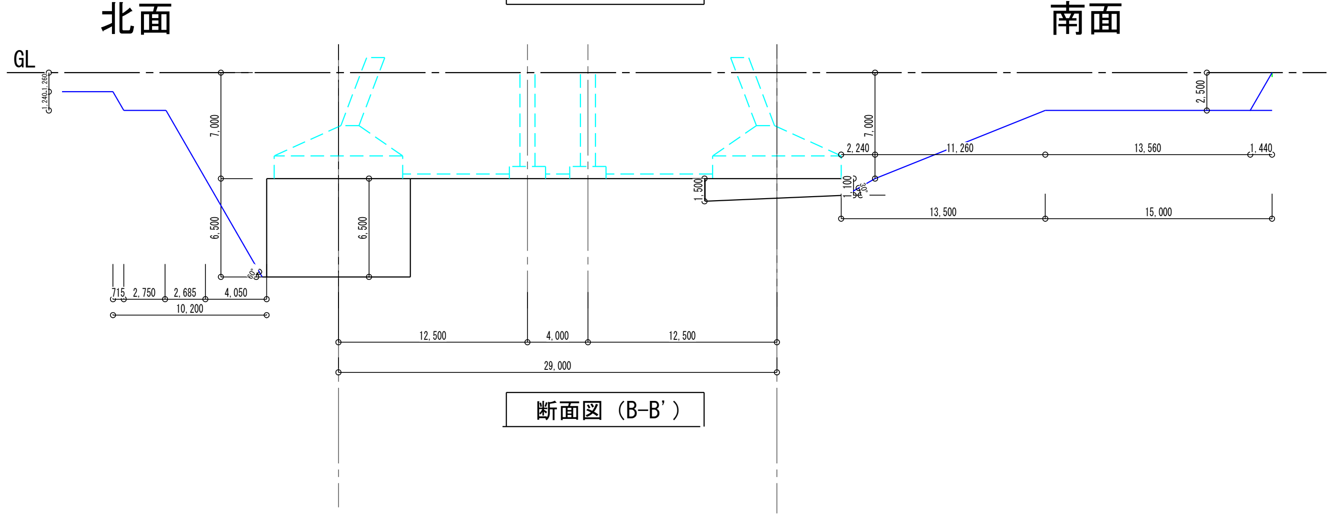
北面
南面
GL
1,240
1,260
7,000
6,500
60°
715
2,750
2,685
4,050
10,200
12,500
4,000
12,500
29,000
1,500
1,100
2,240
11,260
13,560
1,440
2,500
13,500
15,000

断面図（B-B'）

- ▨ 外構部 GL-300
- 🟨 池 GL-1,260
- 🟦 躯体部　中心 GL-7,000
- 🟥 北　ラップル　6,500 GL-13,500
- 🟧 北　ラップル　3,500 GL-10,500
- 🟪 北　ラップル　3,000 GL-10,000
- 🟥 北　ラップル　2,500 GL-9,500
- 🟩 南　ラップル　1,500 GL-8,500
- 🟪 南面　1段下がり GL-2,500
- 🟦 北面　1段下がり GL-2,000

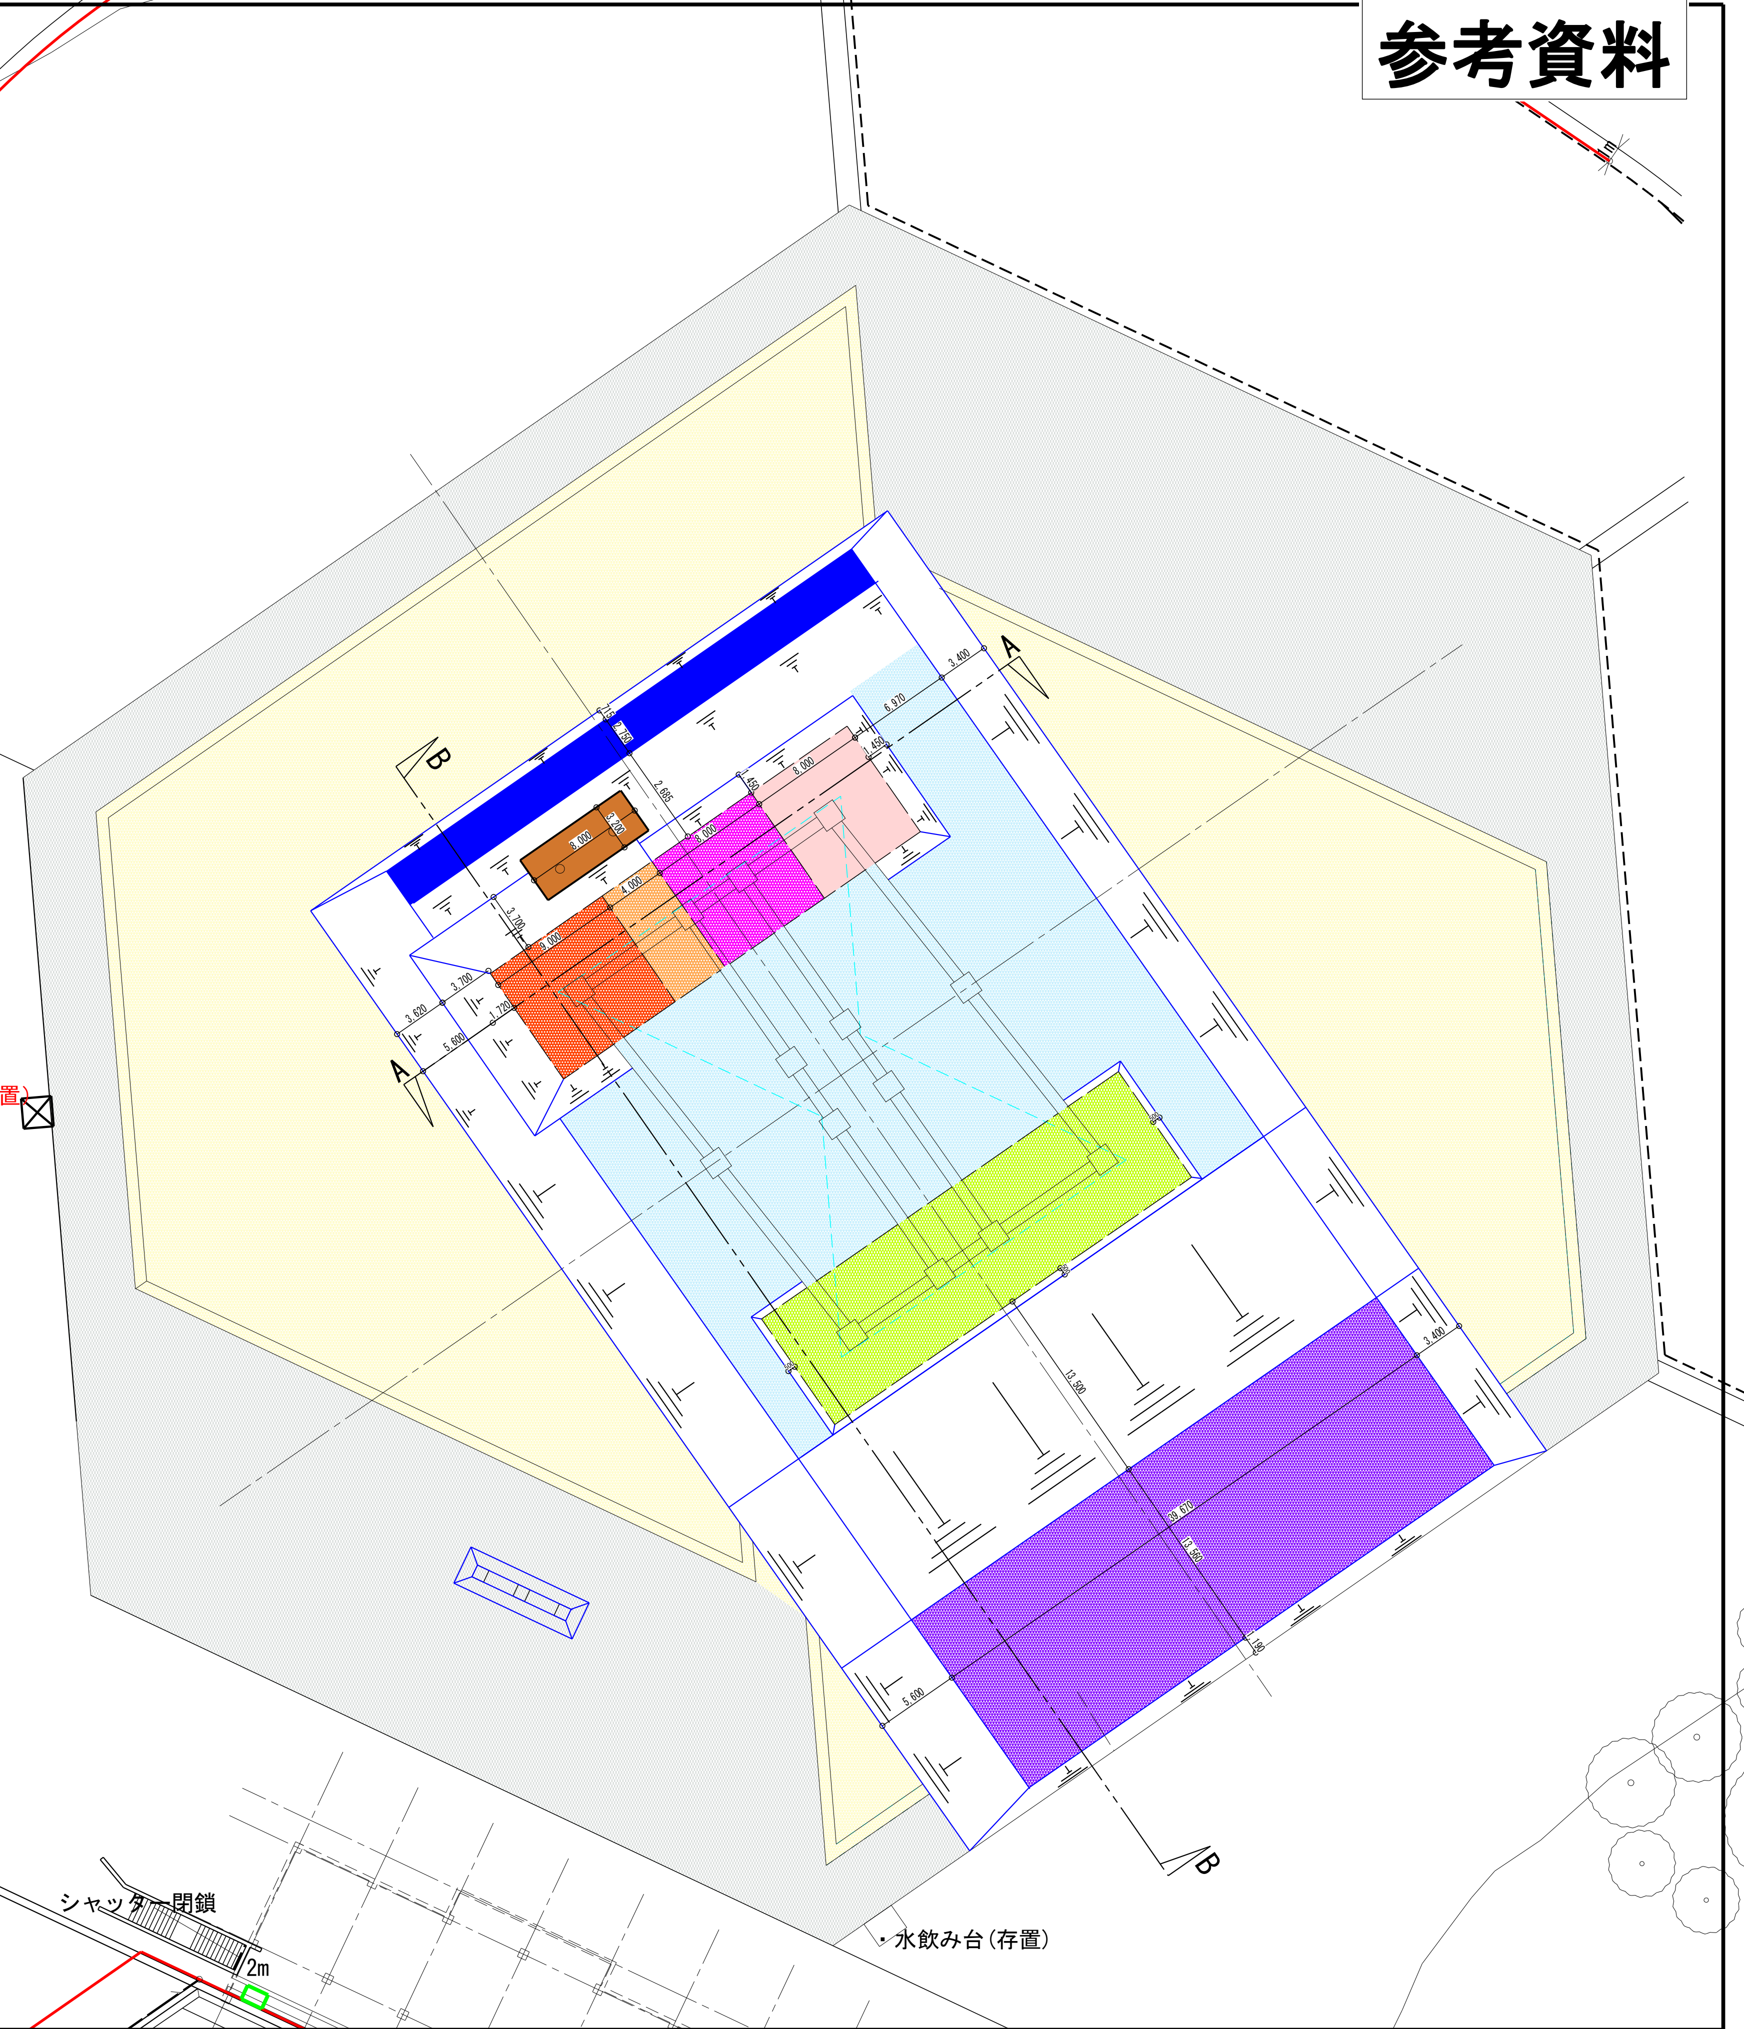
石板（存置）
A
A
B
B
2,400
6,970
3,000
1,450
4,000
3,700
1,770
3,600
5,600
3,400
5,600
13,500
シャッター閉鎖
2m
水飲場
外灯
・水飲み台（存置）

施工会社名	伊藤組土建株式会社	工事名	北海道百年記念塔解体工事	図面名	掘削図	製図年月日	2023・11・	縮尺	A1 1/250 A3 1/500	施工ー	変更年月日	1回	2回	3回