

【14. 許可・認定等】

【15. 工事着手予定年月日】 令和 7 年 8 月 1 日

【16. 工事完了予定年月日】 令和 8 年 3 月 31 日

【17. 特定工程工事終了予定年月日】 (特定工程)

(第 回) 年 月 日 ()

(第 回) 年 月 日 ()

(第 回) 年 月 日 ()

【18. 建築基準法施行令第43条第1項及び第46条第4項等に係る経過措置の適用】

【イ. 適用の有無】 有 無

【ロ. 適用があるときは、その区分】

建築基準法施行令第43条第1項及び第46条第4項


その他

【19. その他必要な事項】

【20. 備考】


補正
追加図書

年 月 日補正

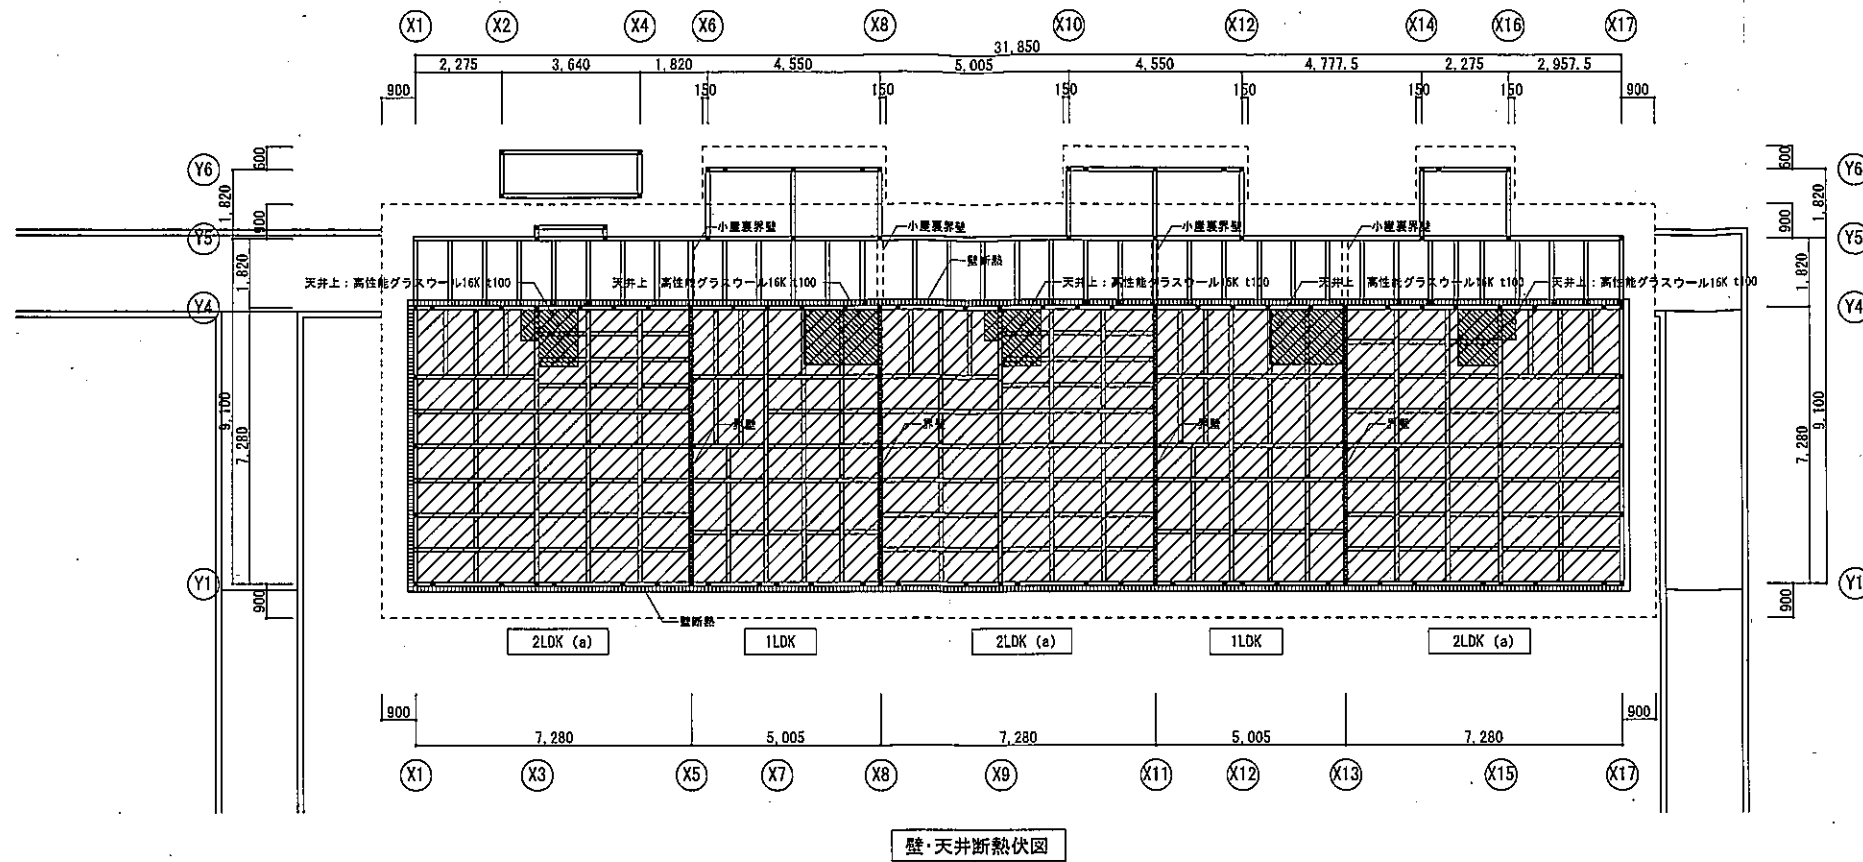

凡 例

	壁断熱 壁: 高性能GW16kg/m ³ -t100充填 壁: 高性能GW16kg/m ³ -t50外張り
	天井上: セルローズファイバー t300
	天井上: 高性能グラスウール16K t100 (石膏ボードの上層)
	界壁: GW24kg/m ³ -t100充填
	小屋根界壁: 石膏ボード t12.5ニ貫貼 (両面) Y4~Y5間

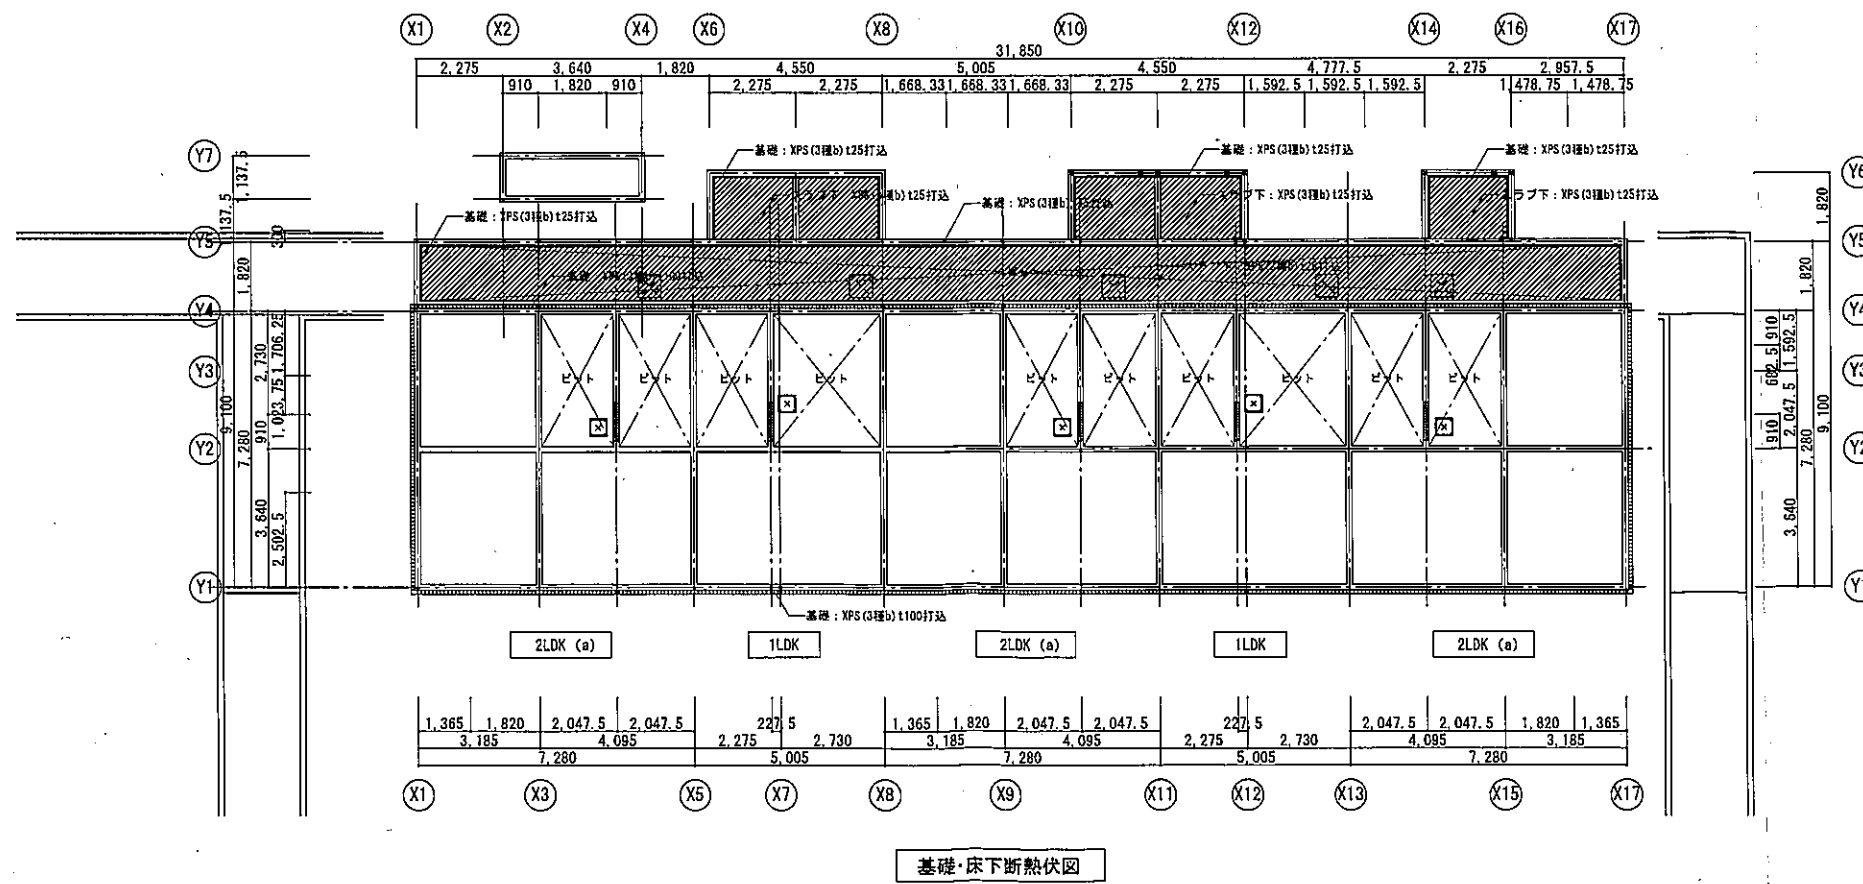

補正
追加図書

年 月 日補正

凡 例

	基礎: XPS (3種b) t100打込
	基礎: XPS (3種b) t25打込
	スラブ下: XPS (3種b) t25打込
	ピット範囲
	床点検口: 450×450, アルミ製 (継ぎ・断熱材裏打)
	床点検口: 600×600, SUS製 (継ぎ・断熱材裏打)
	人通り: W1000×H1050

	法適合確認用押印欄	口番名	建築図	共同図 製図番号	製図者	設計者	監理者	断熱伏図	工務名
	精査設計一級建築士氏名・印 (精査設計一級建築士)	所在地	製図者					1/100	
	設計設計一級建築士氏名・印 (設計設計一級建築士)	構造	年月日	年月日	年 月 日	主任	主任		
		製図者	年月日	年月日	年 月 日	技術者	技術者		