




■緑地部分 年2回(6・9月)
■「グランド」部分 年1回(6月)

別紙2-4

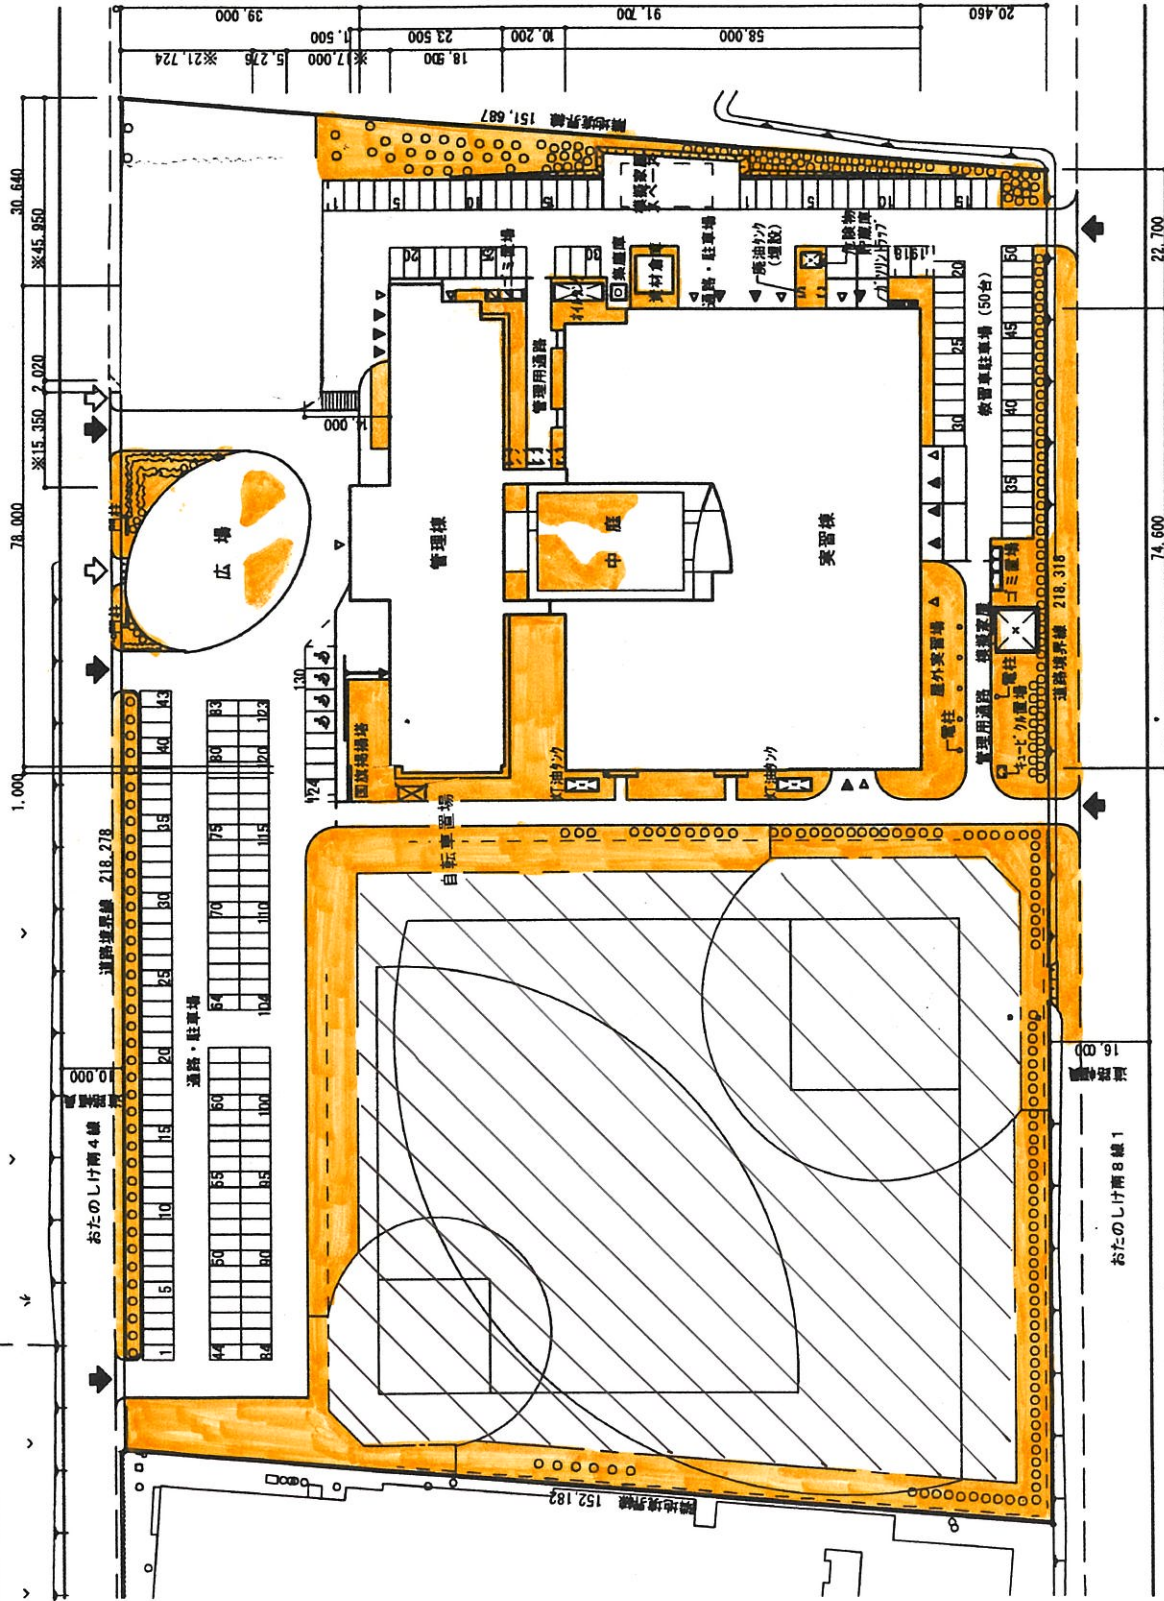

おたのしけ南8線1

電 神 川

配置図 1/1,000

図面の名称	配 置 図 (全 体)			
部 局 名	北海道立釧路高等技術専門学院			
口 座 名	校舎及び寄宿舎			
所 在 地	釧路市大榮毛南1丁目2番地			
区 分	種 目	種 号	測 量 年 月 日	調 査 者 氏 名
敷 地	m	1	平成17年3月25日	棚 本 一 真 工 芸
構 造				