


除雪箇所

清掃箇所平面図

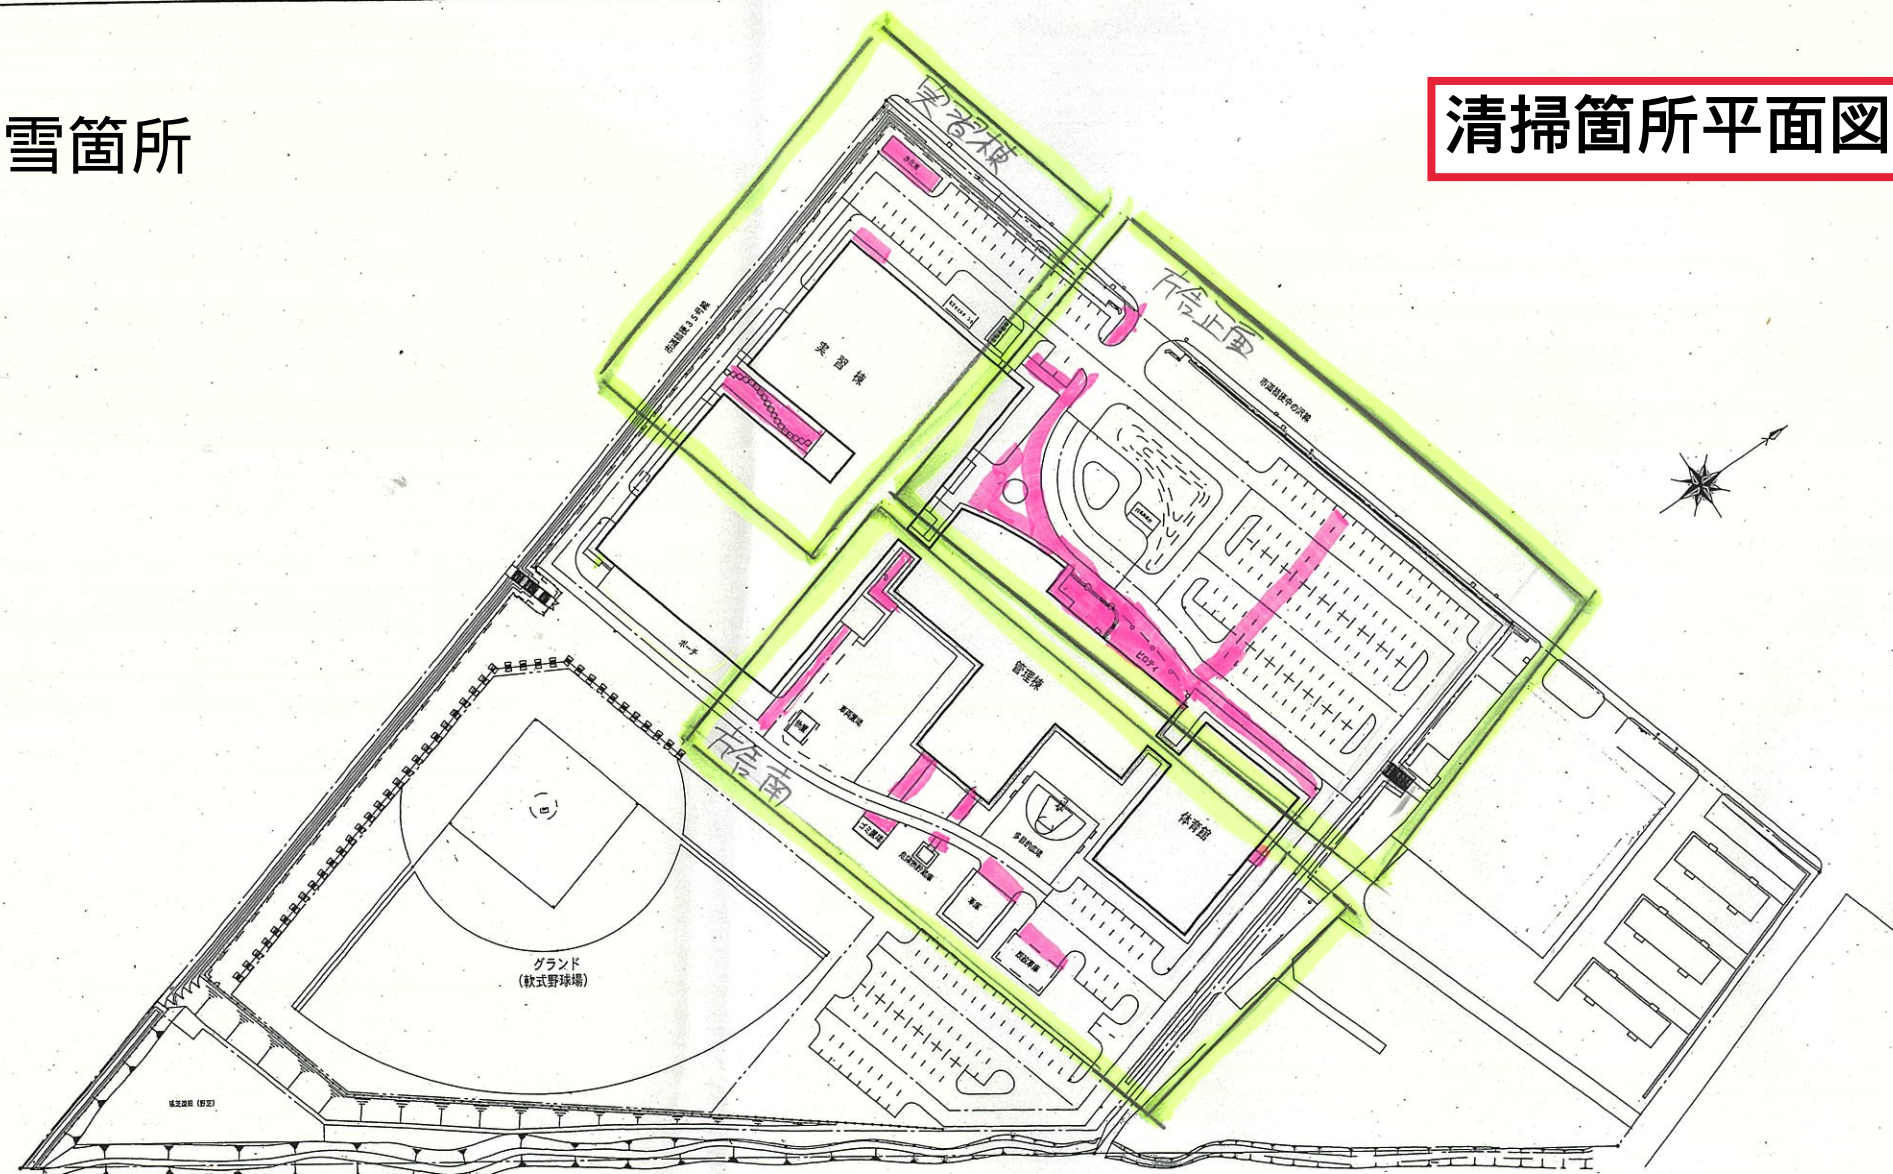

部 局 名	函館高等技術専門学院		
口 座 名	庁舎及び寄宿舎		
所 在	函館市桔梗町435	縮 尺	
建 物 配 置 図		調整年月日	平成 12年 11月 6日
		調 整 者	小南建築設計事務所