




窓清掃図面 (管理棟)

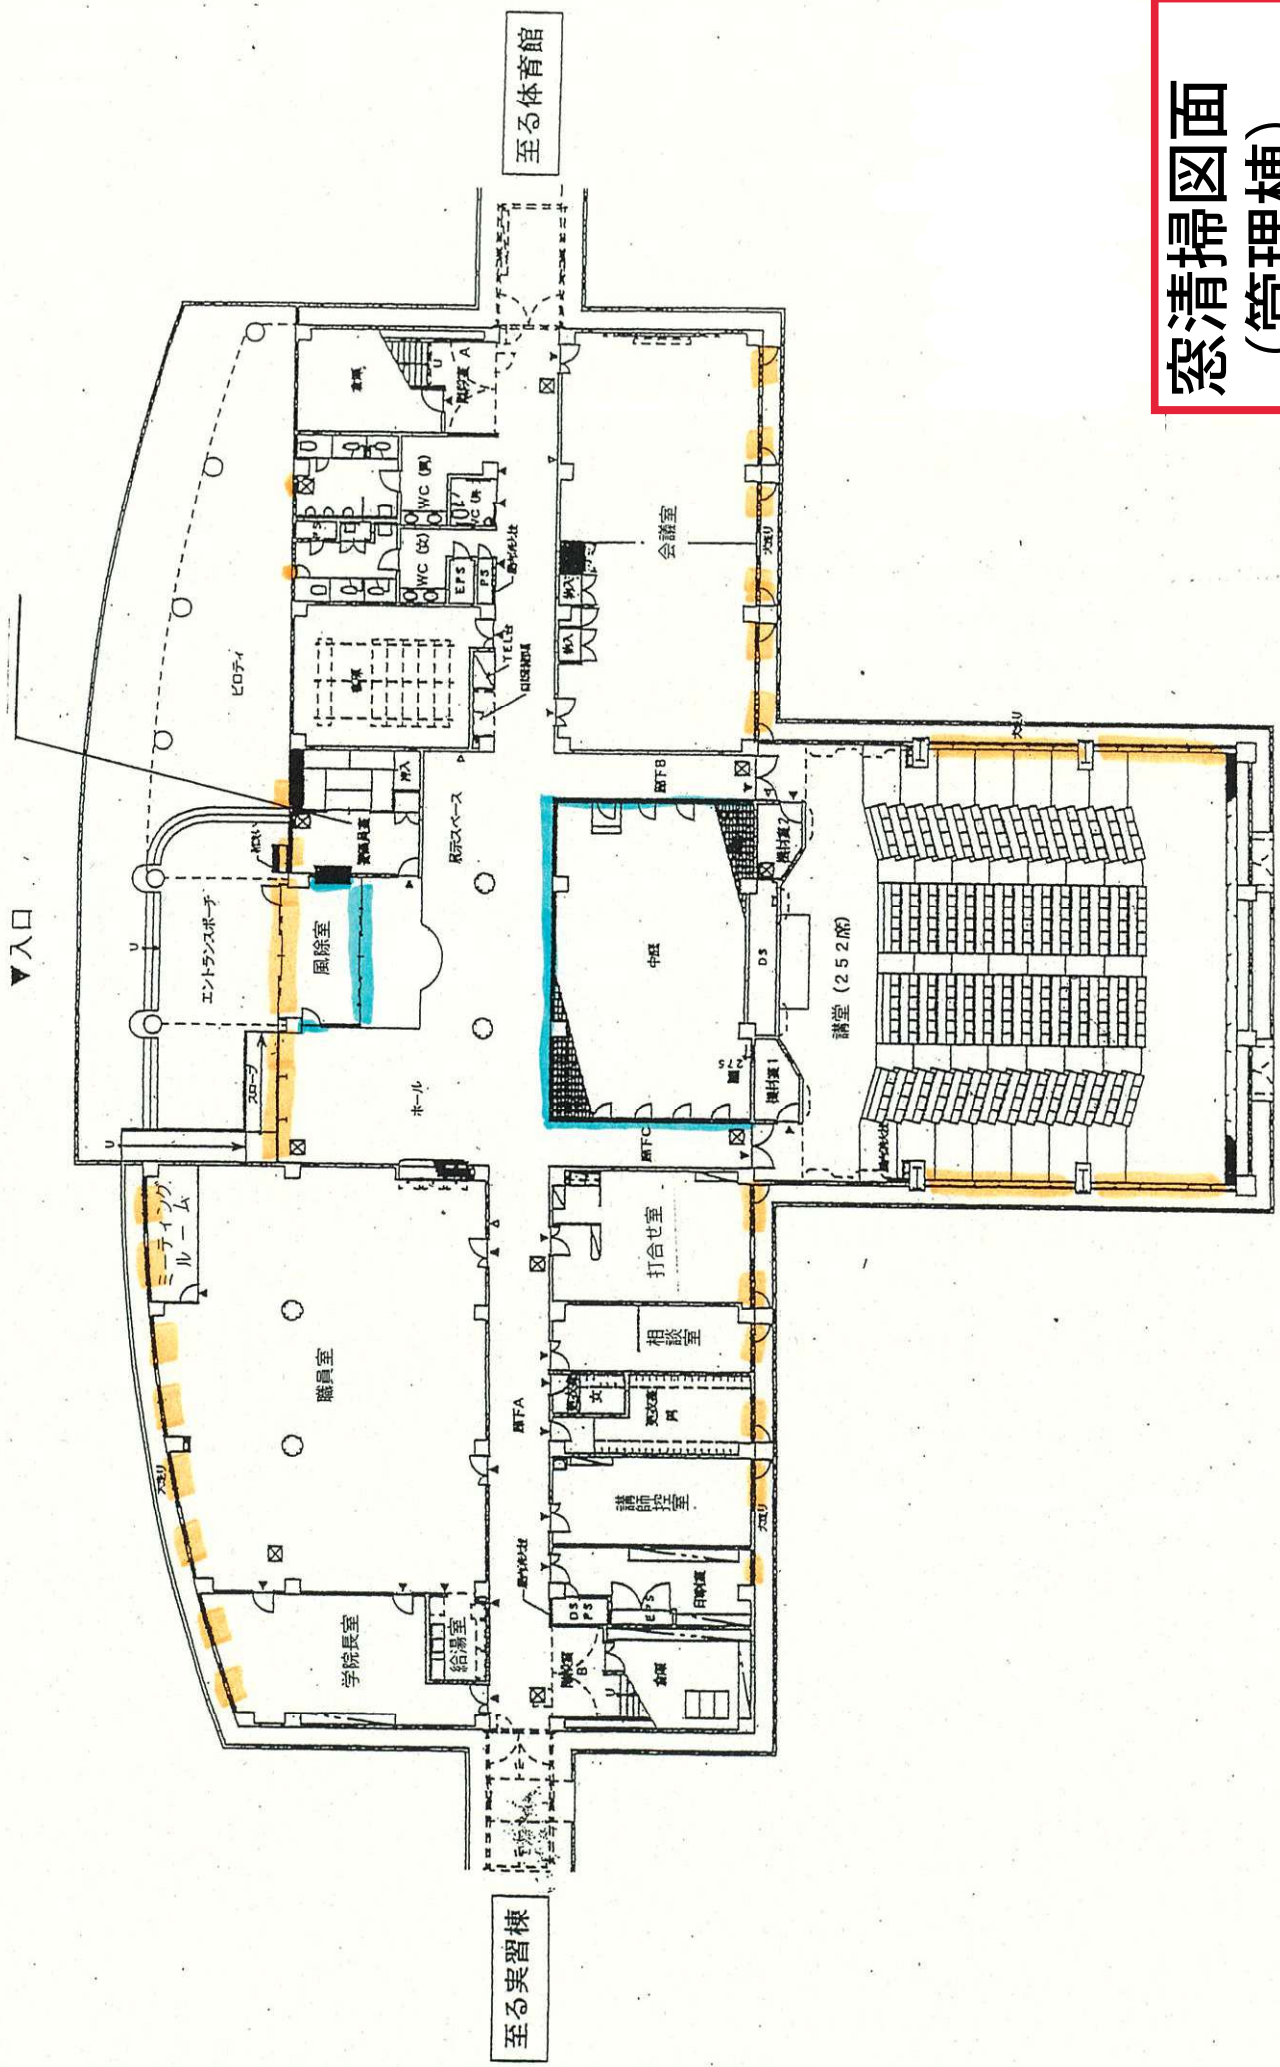

別紙 5-2

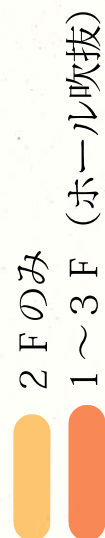

窓清掃図面 (管理棟)

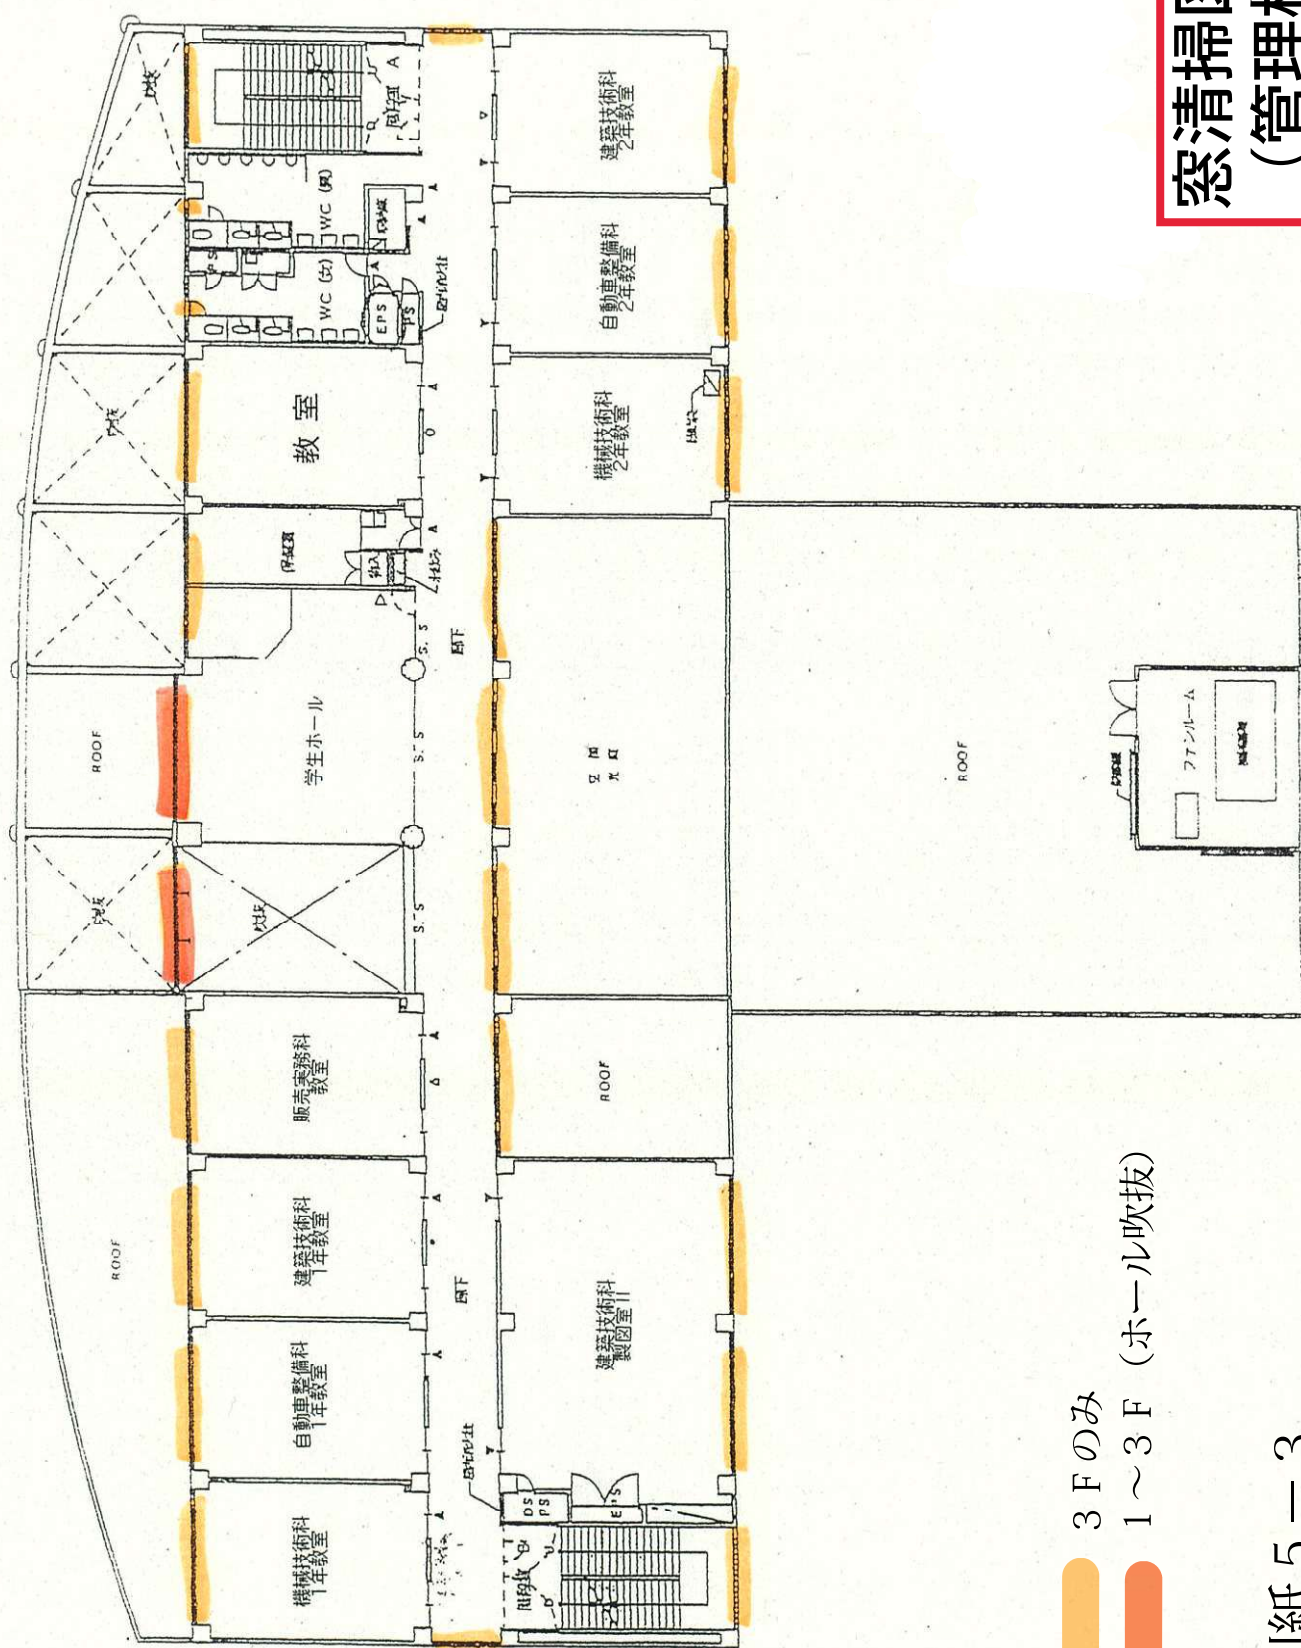


管理棟3F


別紙 5-3

窓清掃図面 (管理棟)

別紙5-4

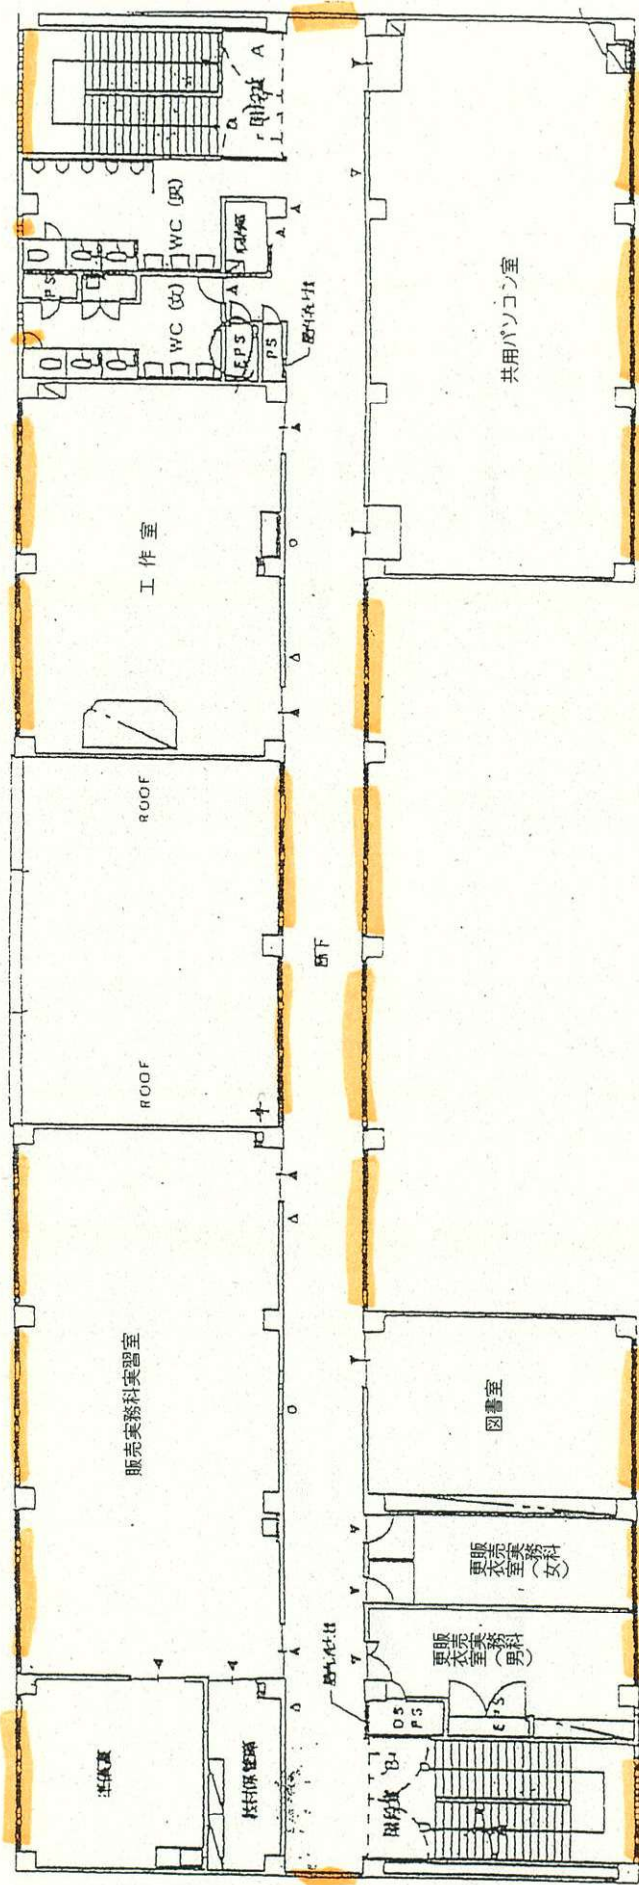

窓清掃図面 (管理棟)

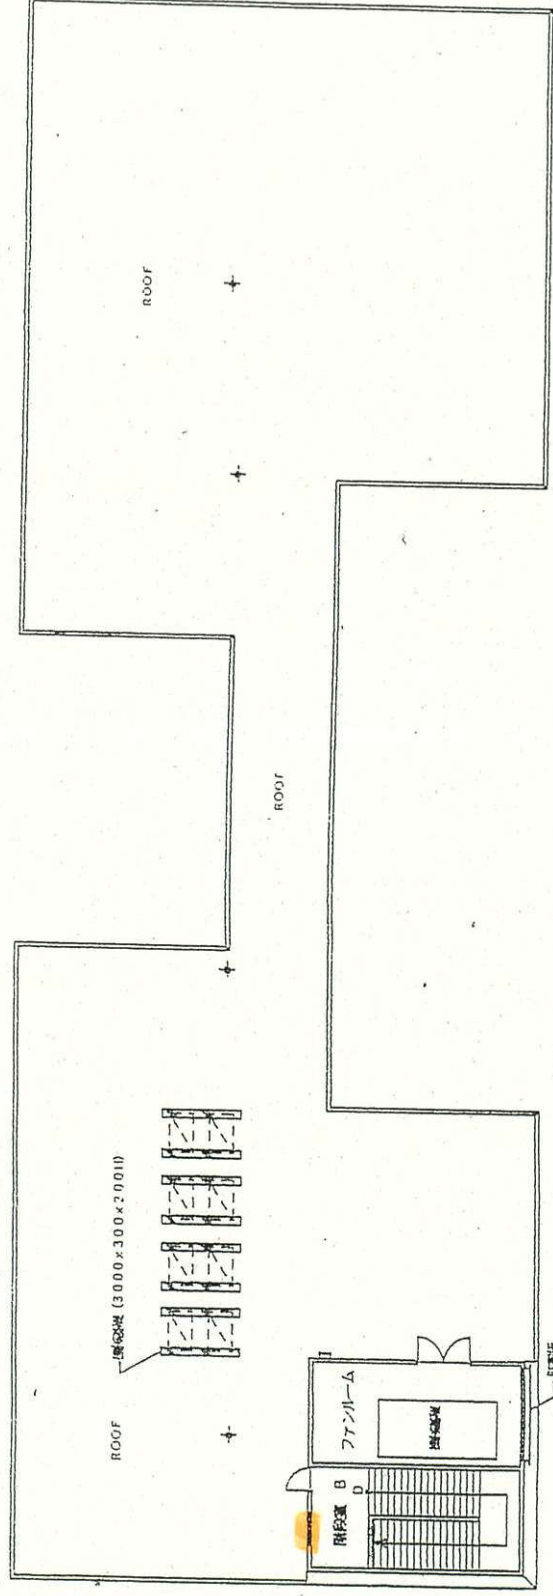

別紙 5 - 5