







窓清掃図面 (実習棟・平面図)

1Fのみ
1 ~ 2F

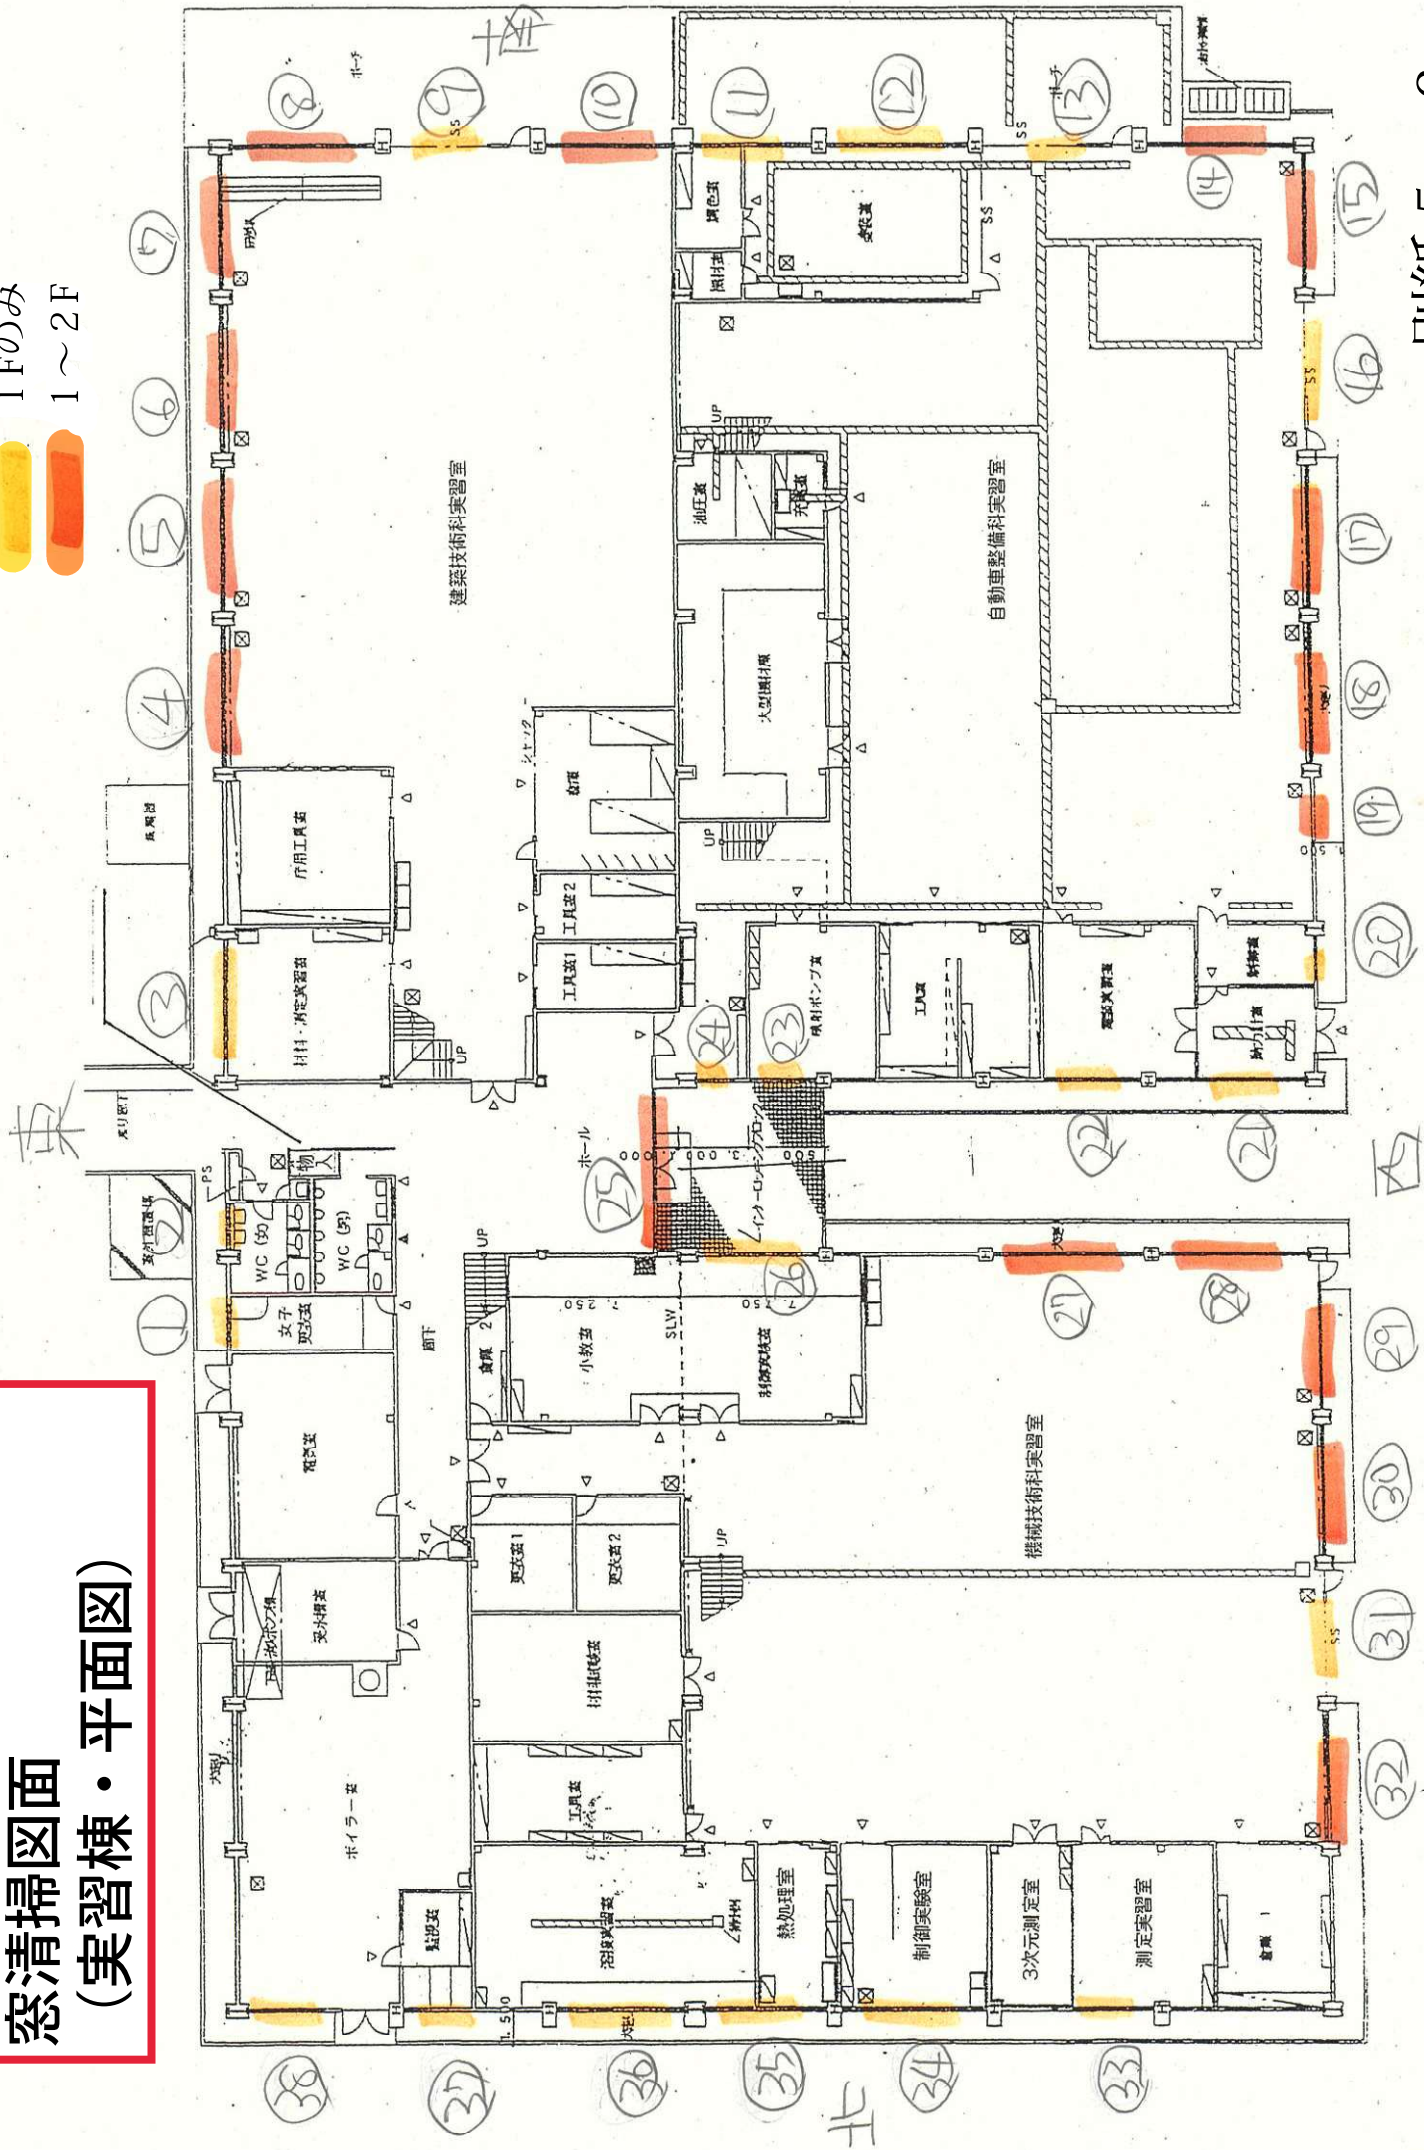

2Fのみ
1~2F

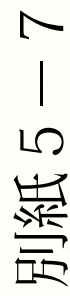

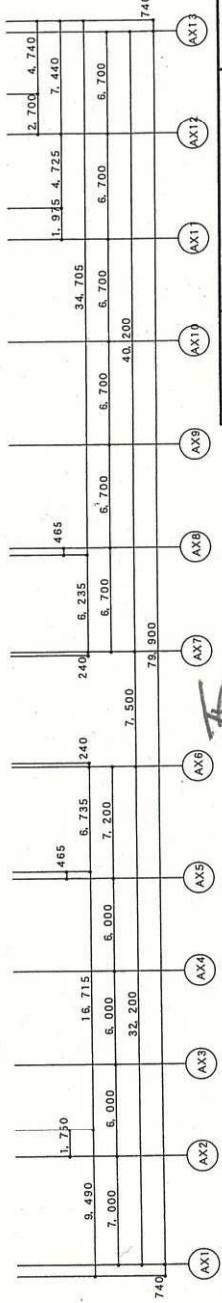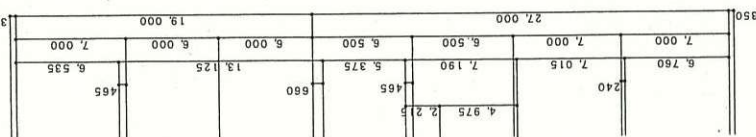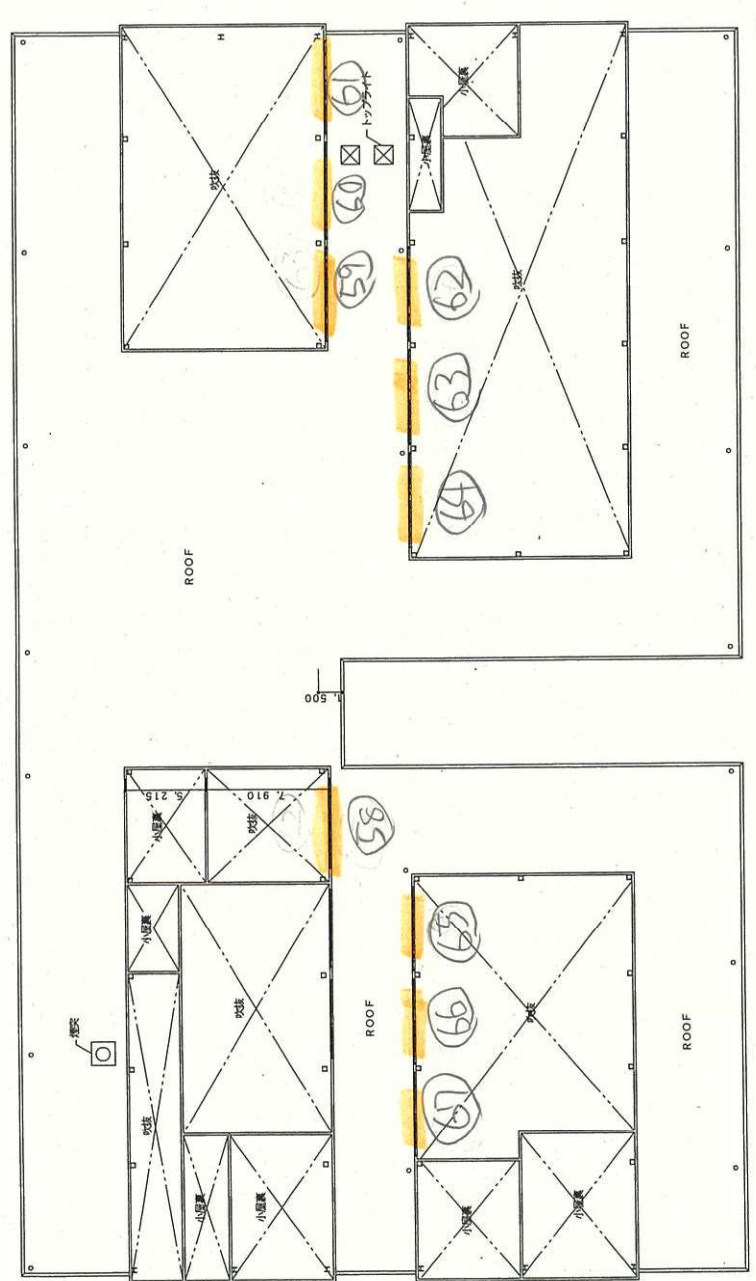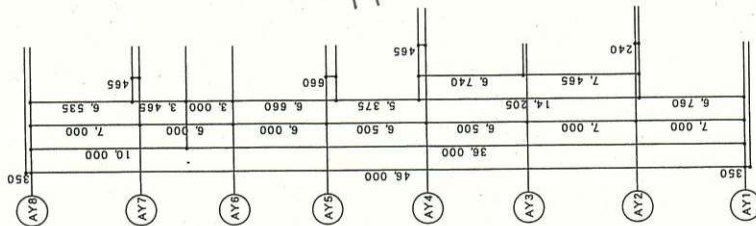

別紙 5 - 8

窓清掃図面
(実習棟・平面図)

実習棟屋上 (天窓)

部局名	函館高等技術専門学院	建築面積	3,465.40	m ²
口座名	庁舎及び寄宿舎	延べ面積	4,776.35	m ²
所在	函館市桔梗町435	構造	鉄骨	造 2階建
区分	建物	屋根	亜鉛メッキ鋼板ふき	
名称	実習棟 (R階)	縮尺	1 / 400	
種目	事務所建	調整年月日	平成 12年 11月 6日	
新築年月日	平成10年 3月 25日	調整者	(株)小南建築設計事務所	

R階平面図 1 / 400

（実習棟）立面図



別紙 5-9

[illegible]