別図４　２階平面図

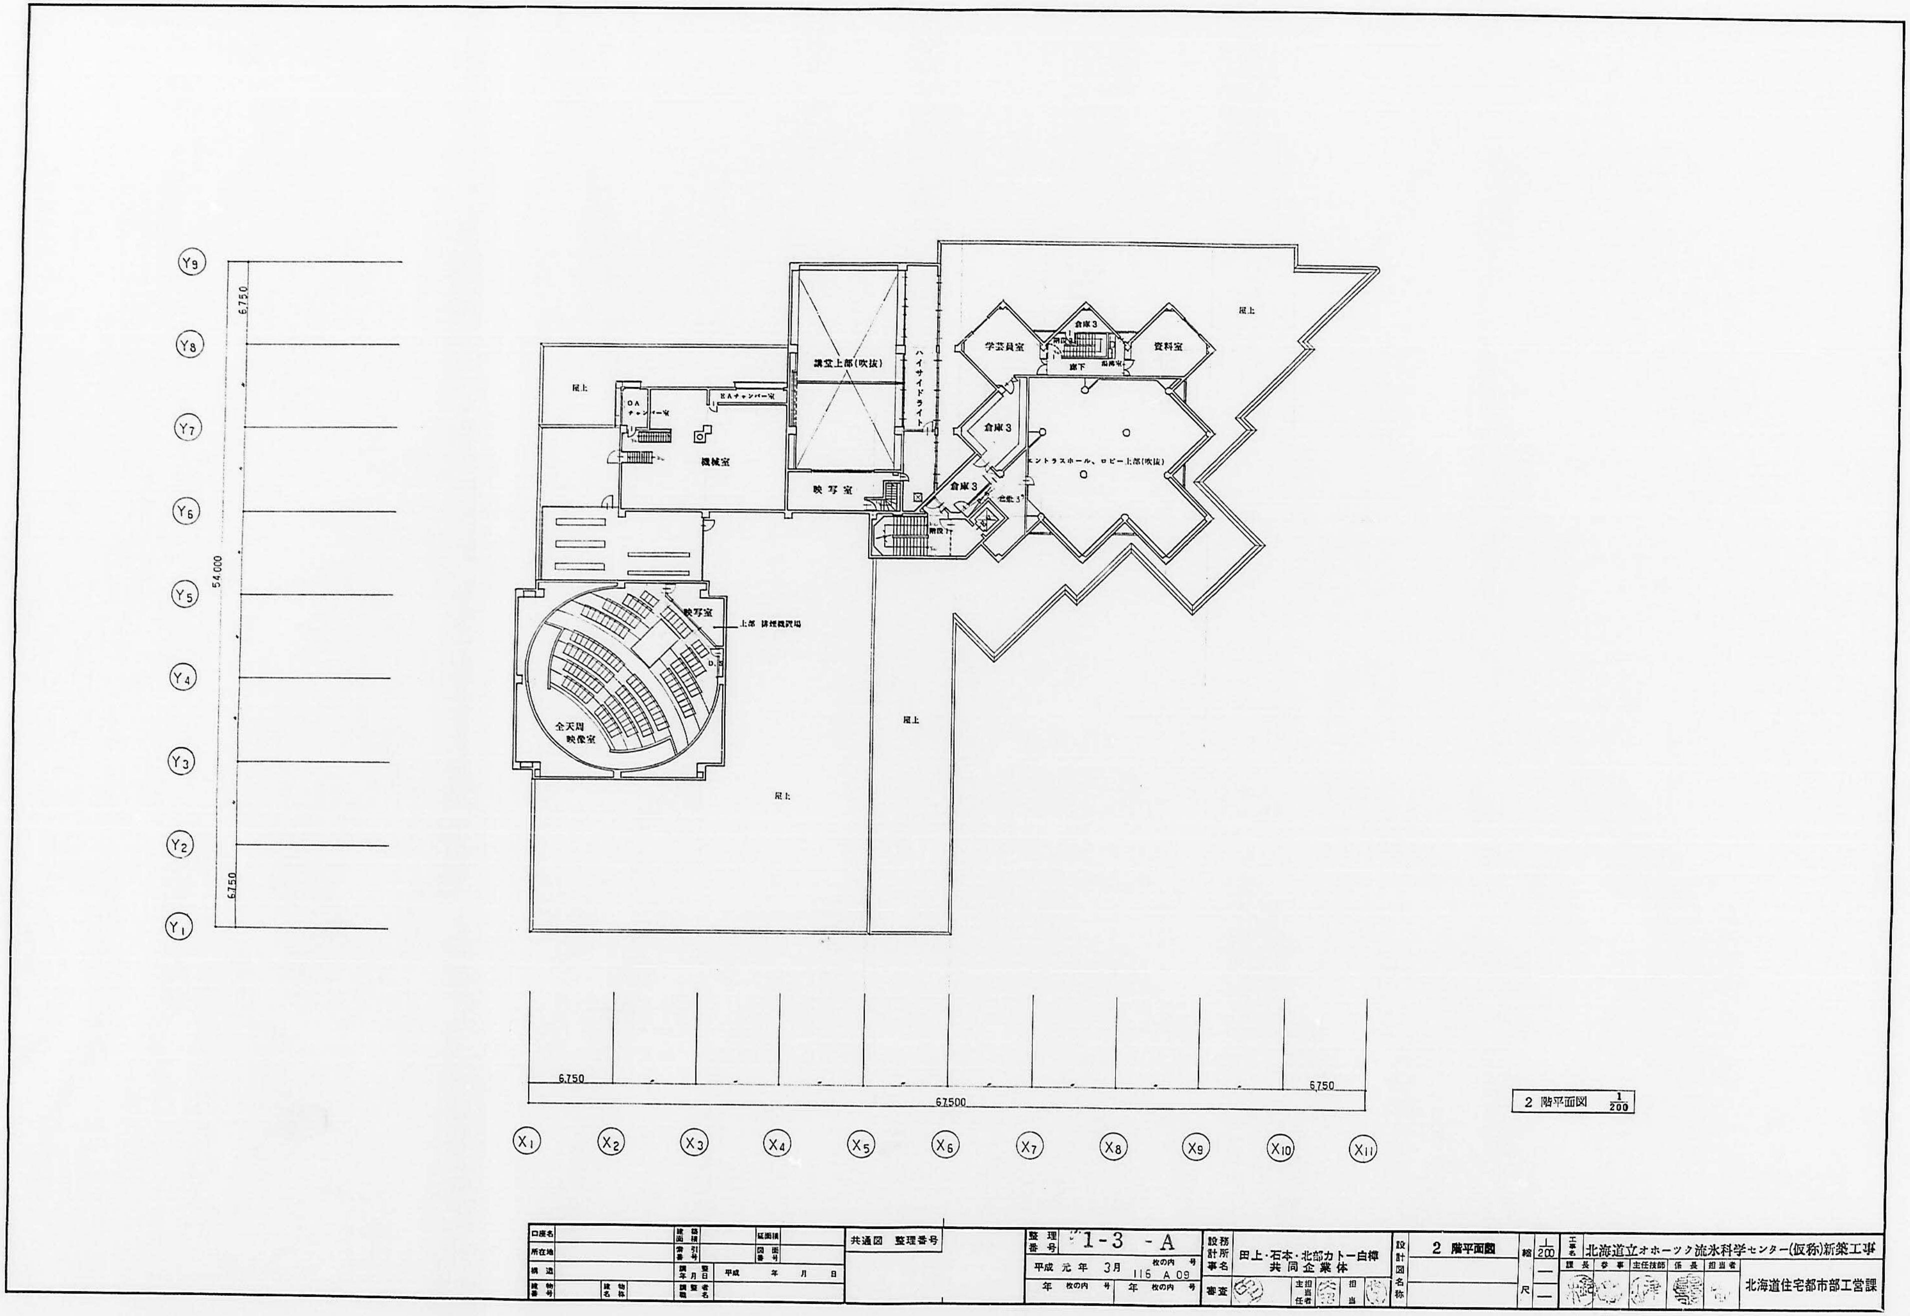
Y1
Y2
Y3
Y4
Y5
Y6
Y7
Y8
Y9
6,750
54,000
X1
X2
X3
X4
X5
X6
X7
X8
X9
X10
X11
67,500
全天周映像室
映写室
機械室
屋上
講堂上部(吹抜)
ハイサイドライト
倉庫3
学芸員室
資料室
エントランスホール、ロビー上部(吹抜)
2 階平面図 1/200
共通図 整理番号
1-3 -A
平成 元 年 3月 116 A 09
田上・石本・北部カトー白樺 共同企業体
2 階平面図
北海道立オホーツク流氷科学センター(仮称)新築工事
北海道住宅都市部工営課