別図６　立面図（北面・東面）

A	50×100 モザイクタイル（パステルカラー及びラスターメタリックタイル模様入）	B	アルミ既製笠木（自然発色）	C	カーテンウォール（チタン）ハーフミラーガラス（6+12+6）	D	盛土	E	アルミサッシ（自然発色）（5+6+5）	F	ステンレス HL手すり	G	ハーフミラーガラス（t6 強化）	H	陣笠（SUS 304、HL仕上）	I	カラーステンレスパネル	J	アルミタラップ

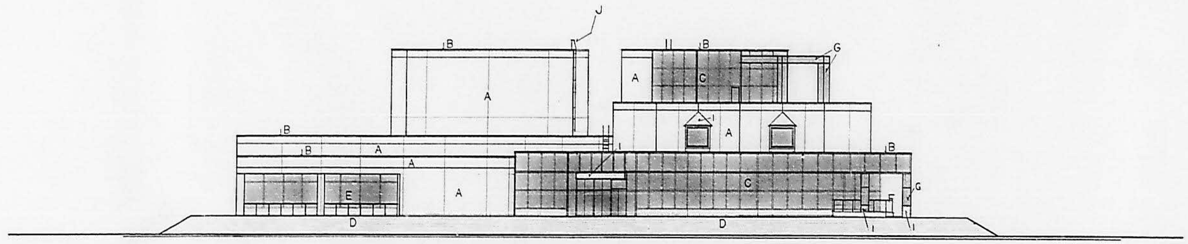

北面立面図

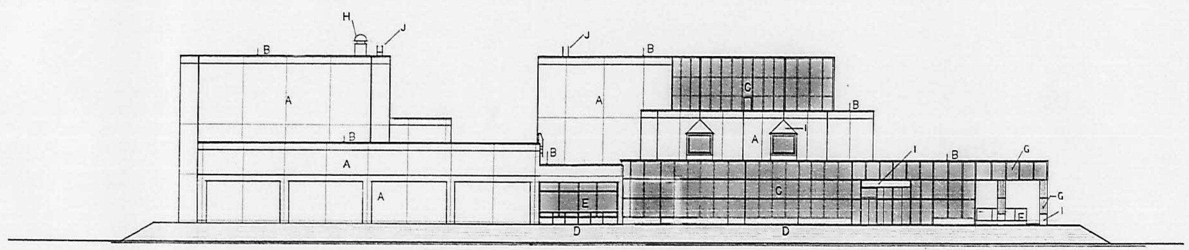

東面立面図

整理番号	1-3 -A	設計事務所名	田上・石本・北部カトー白樺共同企業体
平成元年 3月	116 A 19 枚の内 号	審査	主担当任者　担当
年 枚の内 号	年 枚の内 号	設計図名称	立面図
縮尺	1/200	工事名	北海道立オホーツク流氷科学センター(仮称)新築工事
課長　参事　主任技師　係長　担当者			北海道住宅都市部工営課

中厚 580×815