


平成19年度防風林伐採・抜根整備工事施工箇所

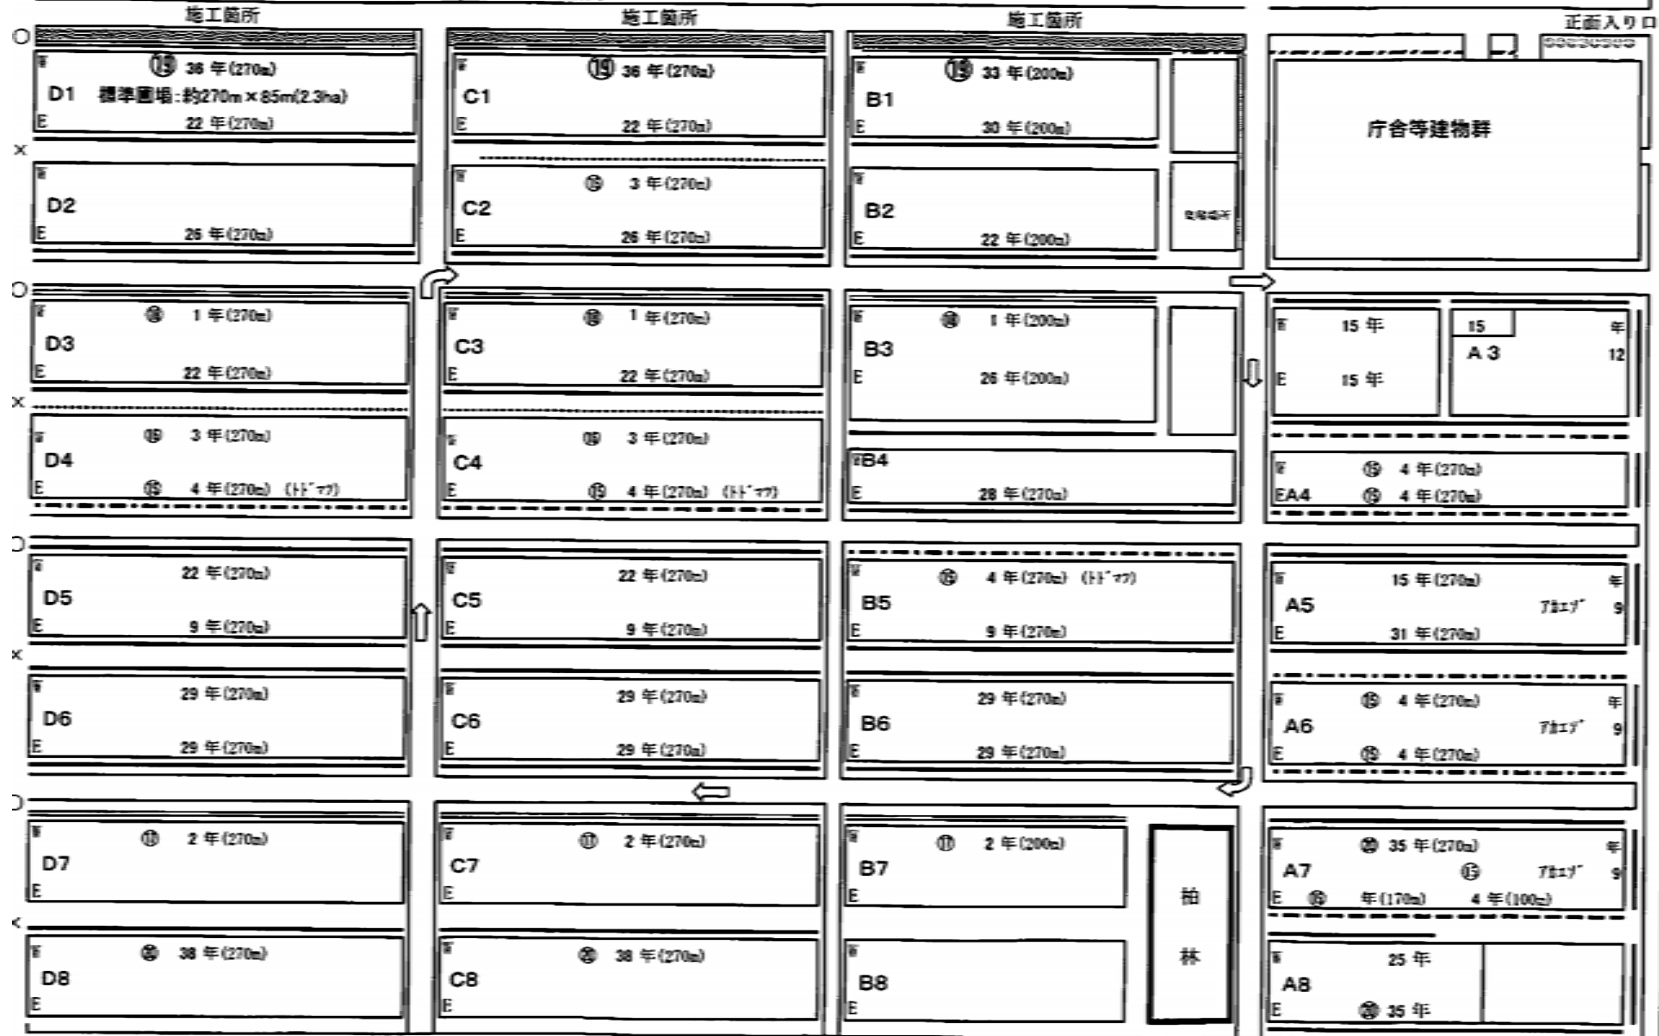

仕 様 書

1 工事内容

(1) 伐木(玉切)排根本数

カラマツ 951本

白 樺 105本

計 1,056本(樹径ごとの内訳は工事明細書のとおり)

(2) 支障物(井戸)の撤去

(3) 白樺の排根跡地と井戸の撤去跡地には、土を補填する(105本分)

(4) 排根跡地の整地

2 留意事項

建物や圃場に倒れないよう立木をグラップル作業車等にて支持し乍ら伐木する。

3 その他(採材規格)

(1) 製材として利用可能な樹木

カラマツ直径14~22cmは2m30cm

カラマツ直径20~28cmは3m37cm

カラマツ直径30cm以上は4m10cm

(2) チップ材として利用可能な樹木

カラマツ直径5cm~2m10cm

(うち直径16cm以上で根曲がり、根腐れがあるものは1m55cm)

シラカバ 6cm以上2m10cm

(3) 合板用として利用可能な樹木

カラマツ直径24cm以上は2m17cm