附近見取図・配置図

住所：標津郡中標津町東26条南3丁目9-2

附近見取図

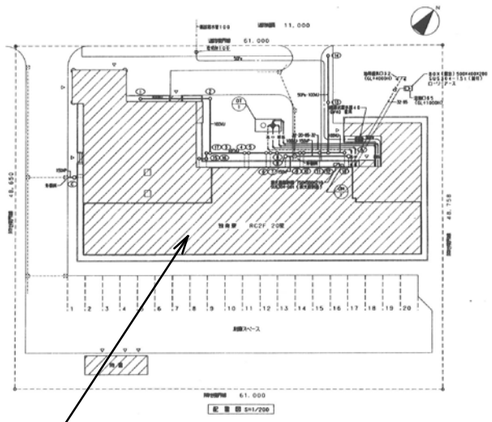

配置図

平面図

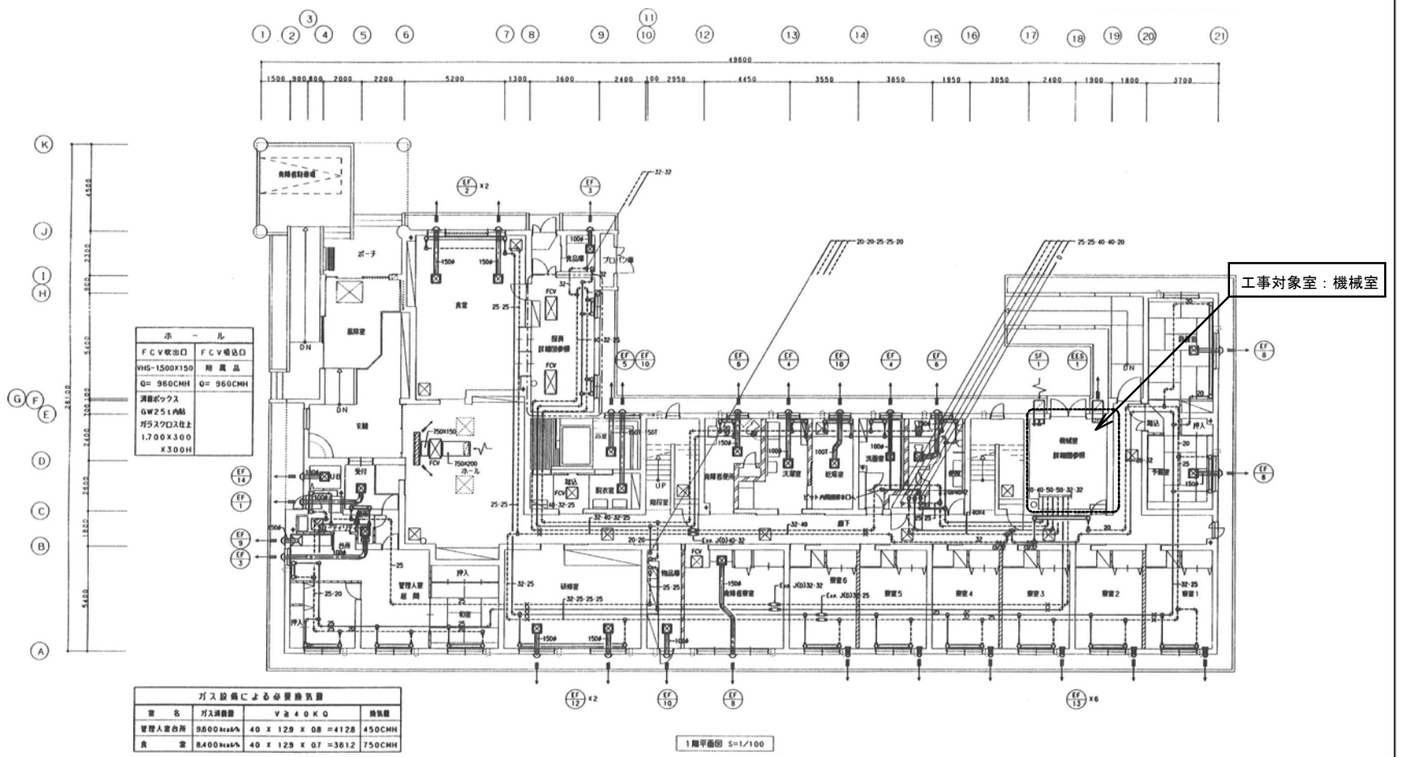

機械室詳細図（暖房）

記号	名称	仕様	数量
B－1	温水ボイラー（超低窒化様）	貫流式 缶体1回路型 定格出力 160,000kcal/h 伝熱面積 5.2㎡ 最高使用圧力 50mH20 温水温度 65℃ → 75℃ A重油量 21.7ℓ/h 消費電力 3φ×200V×0.56Kw+0.5Kw（プレヒーター） 一括故障警報端子・起動用端子・燃調装置・凍結防止装置・進相コンデンサー付	1

工事内容：既設温水ボイラーの更新

仕　　様：ＨＫＳＡＮ－１６０ＨＨ型 相当

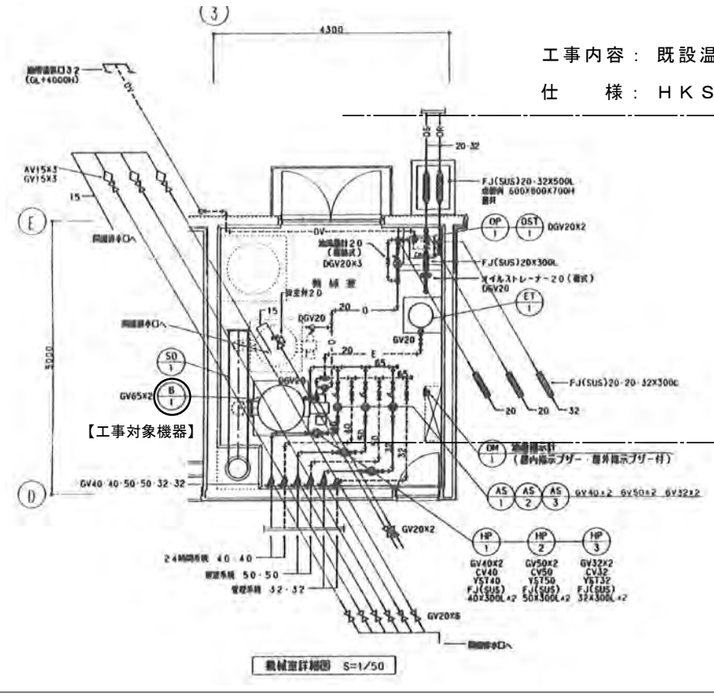

機械室詳細図（給湯）

記号	名称	仕様	数量	電動 相φ	電動 電圧V
HB－1	給湯ボイラー	貫流式 鋳鉄製 缶体出力 100,000kcal/h 以上 伝熱面積 3.9㎡ A重油量 13.5 ℓ/h 最高使用圧力 50mH20 オイルプレヒーター（0.2kw）付 一括故障警報端子 燃調装置 起動用端子 進相コンデンサー付	1	3	200

工事内容：既設給湯ボイラーの更新

仕　　様：ＫＳＡＮ－１００ＷＨ型 相当

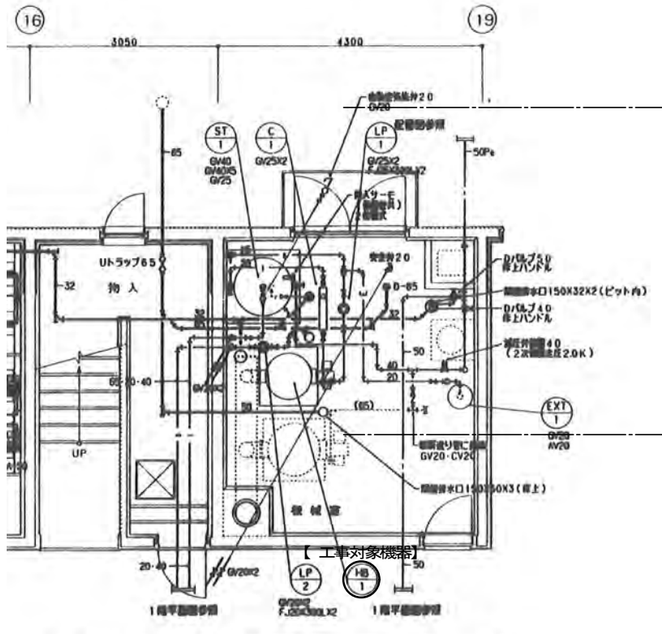

口座名		建築面積		延面積		共通図 整理番号	整理番号	1枚ノ内1号 令和4年（2022年）5月	設計事務所名	【明雪寮】	縮尺 non	工事名	中標津町明雪寮温水（給湯）ボイラー改修工事
所在地		索引番号		図面			年 枚ノ内 号	年 枚ノ内 号	管理技術者 主任技術者 主任技術者 担当者	暖房設備			北海道総務部人事局職員厚生課
構造		調整年月日	令和 年 月 日										
建築番号		調整者職氏名											