附近見取図・配置図

附近見取図

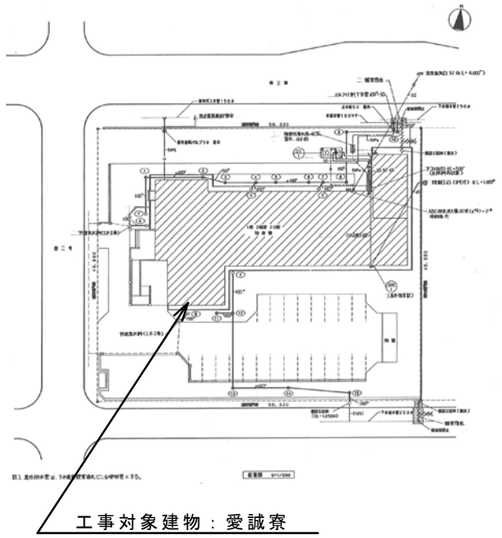

配置図

平面図

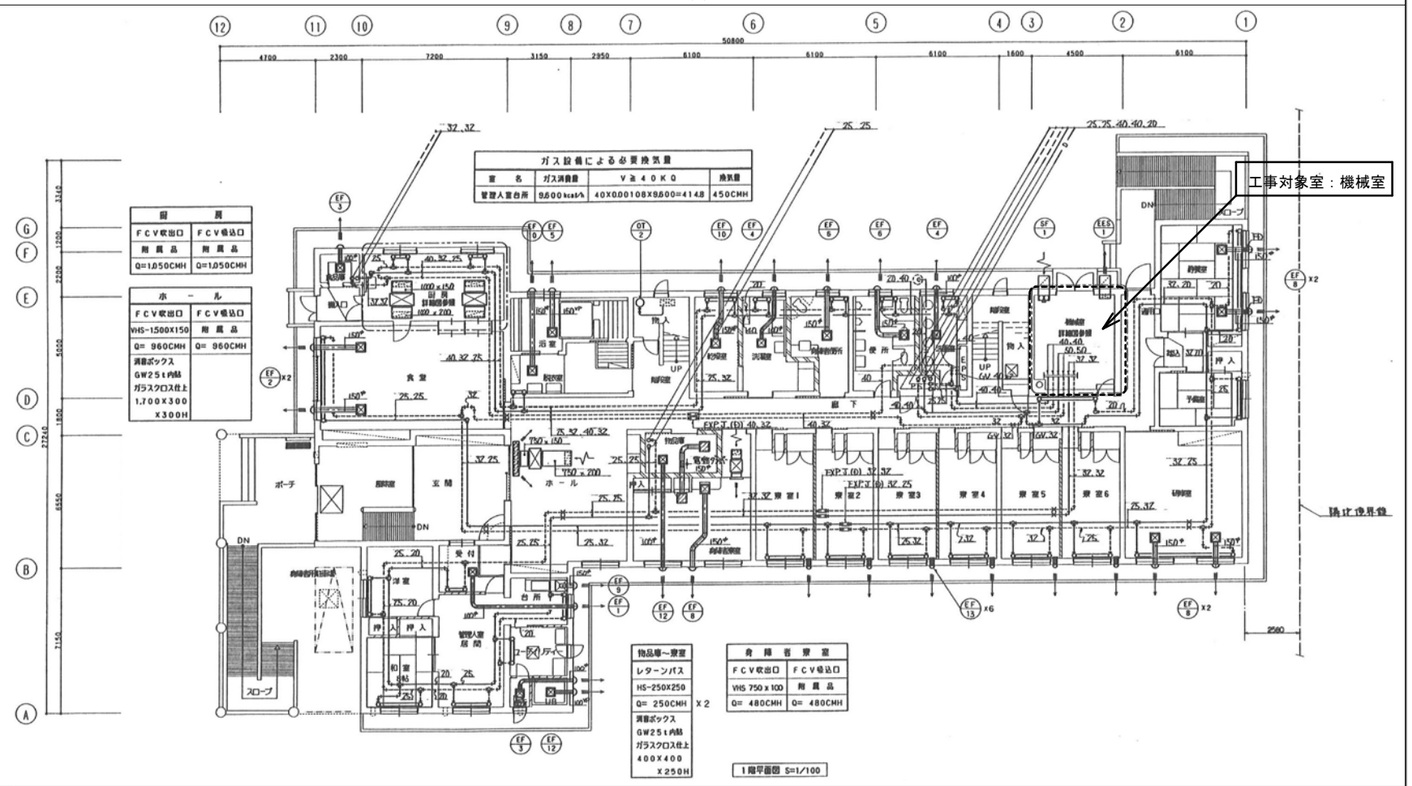

機械室詳細図（温水）

記号	名称	仕様	数量
B－1	温水ボイラー	貫空式 暖房1回路型 定格出力 160,000kcal/h 伝熱面積 5.2㎡ 最高使用圧力 50mH20	1
	（給湯省仕様）	温水温度 65℃ → 75℃ A重油関 21.7L/h 消費電力 3φX200VX0.56Kw+0.5Kw（プレヒーター）	
		一括故障警報端子・起動用端子・感震装置・凍結防止装置・進相コンデンサー付	

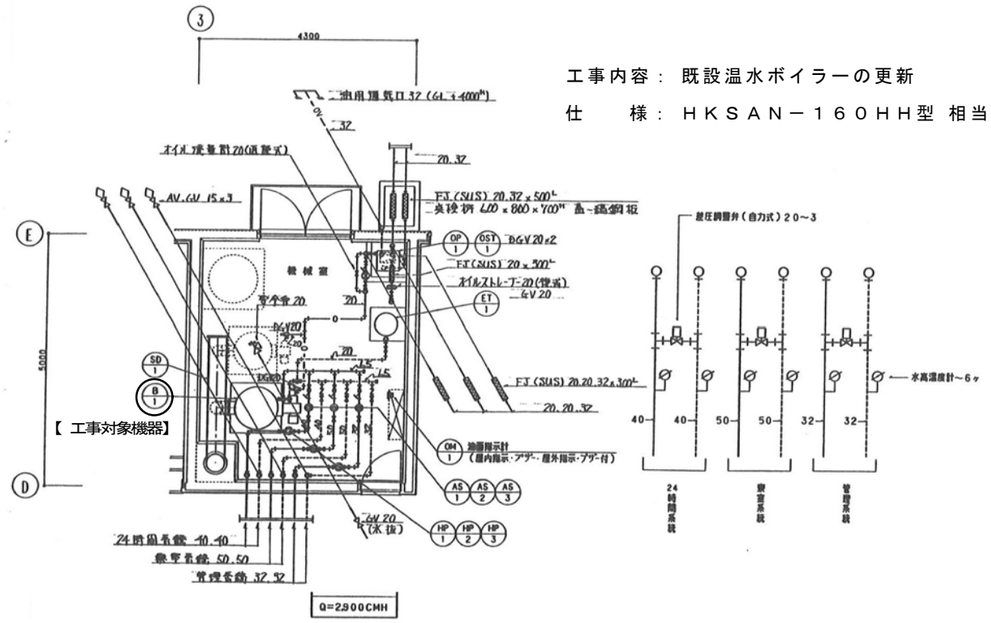

工事内容： 既設温水ボイラーの更新

仕　　様： ＨＫＳＡＮ－１６０ＨＨ型 相当

機械室詳細図（給湯）

記号	名称	仕様及び	数量	電動機 相φ	電動機 電圧V	電動機 出力kw
HB－1	給湯ボイラー	貫空式 缶体出力 100,000kcal/h 以上 伝熱面積 3.9㎡ A重油量 13.5 L/h 最高使用圧力 50mH2O オイルプレヒーター（0.2kw）付	1	3	200	0.51+0.2

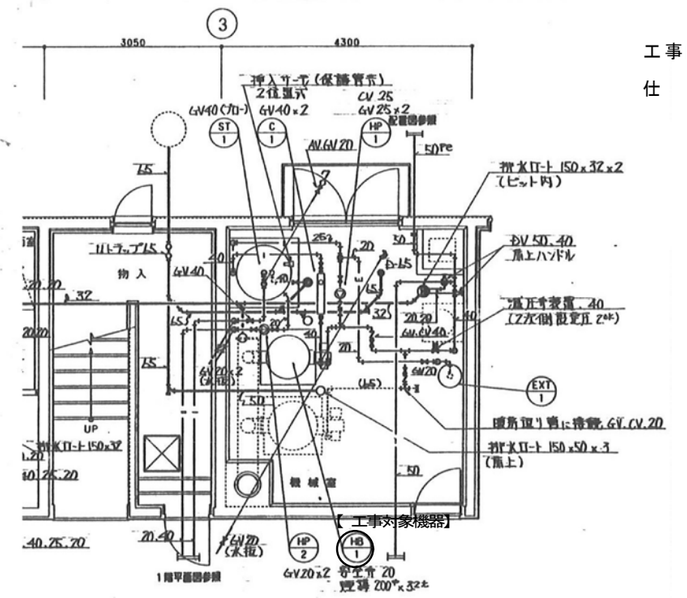

工事内容： 既設給湯ボイラーの更新

仕　　様： ＫＳＡＮ－１００ＷＨ型 相当

口座名		建築面積		延面積		共通図 整理番号	整理番号		設計事務所名		【愛誠寮】
所在地		索引番号		図面			1枚ノ内1号		管理技術者	主任技術者	主任技術者
構造		調整年月日	令和　年　月　日				令和4年（2022年）5月				暖房設備
建築番号		調整者職氏名					年 枚ノ内 号	年 枚ノ内 号			

担当技術者	設計図名称	縮尺		工事名	北見市愛誠寮温水（給湯）ボイラー改修工事
		non			北海道総務部人事局職員厚生課