



北海道立オホーツク圏地域食品加工技術センター
微生物試験室エアコン設置工事

図面

オホーツク圏地域食品加工技術センター平面図

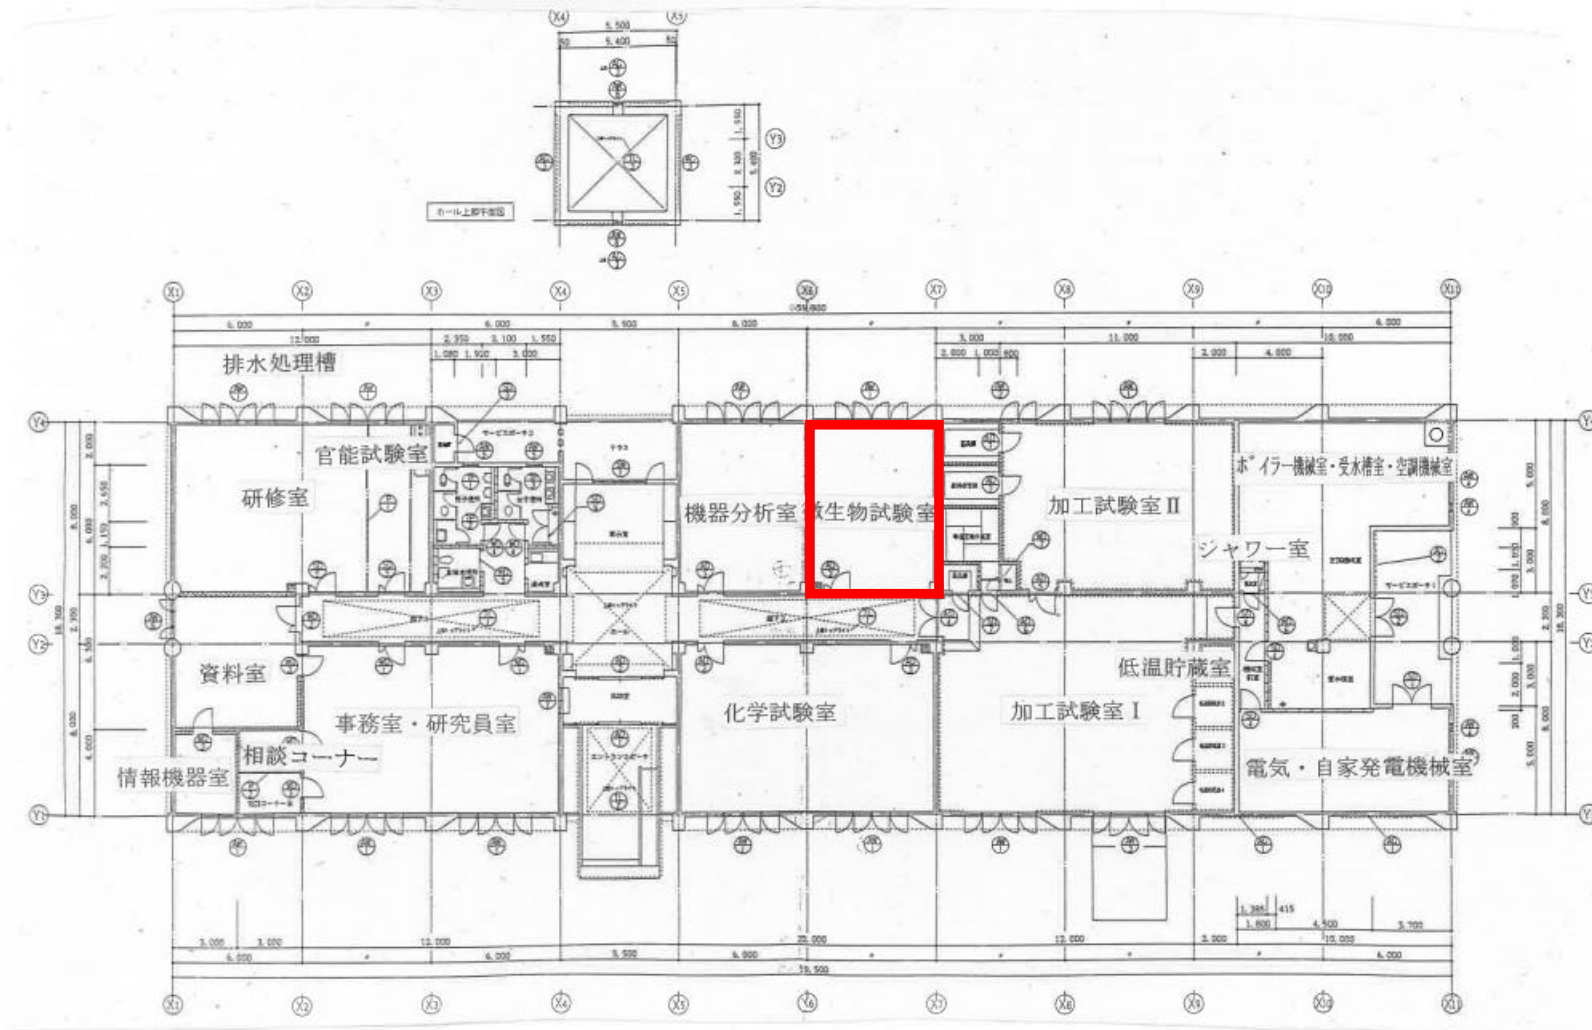

CV5.5mm²-3C +IV1.6mm

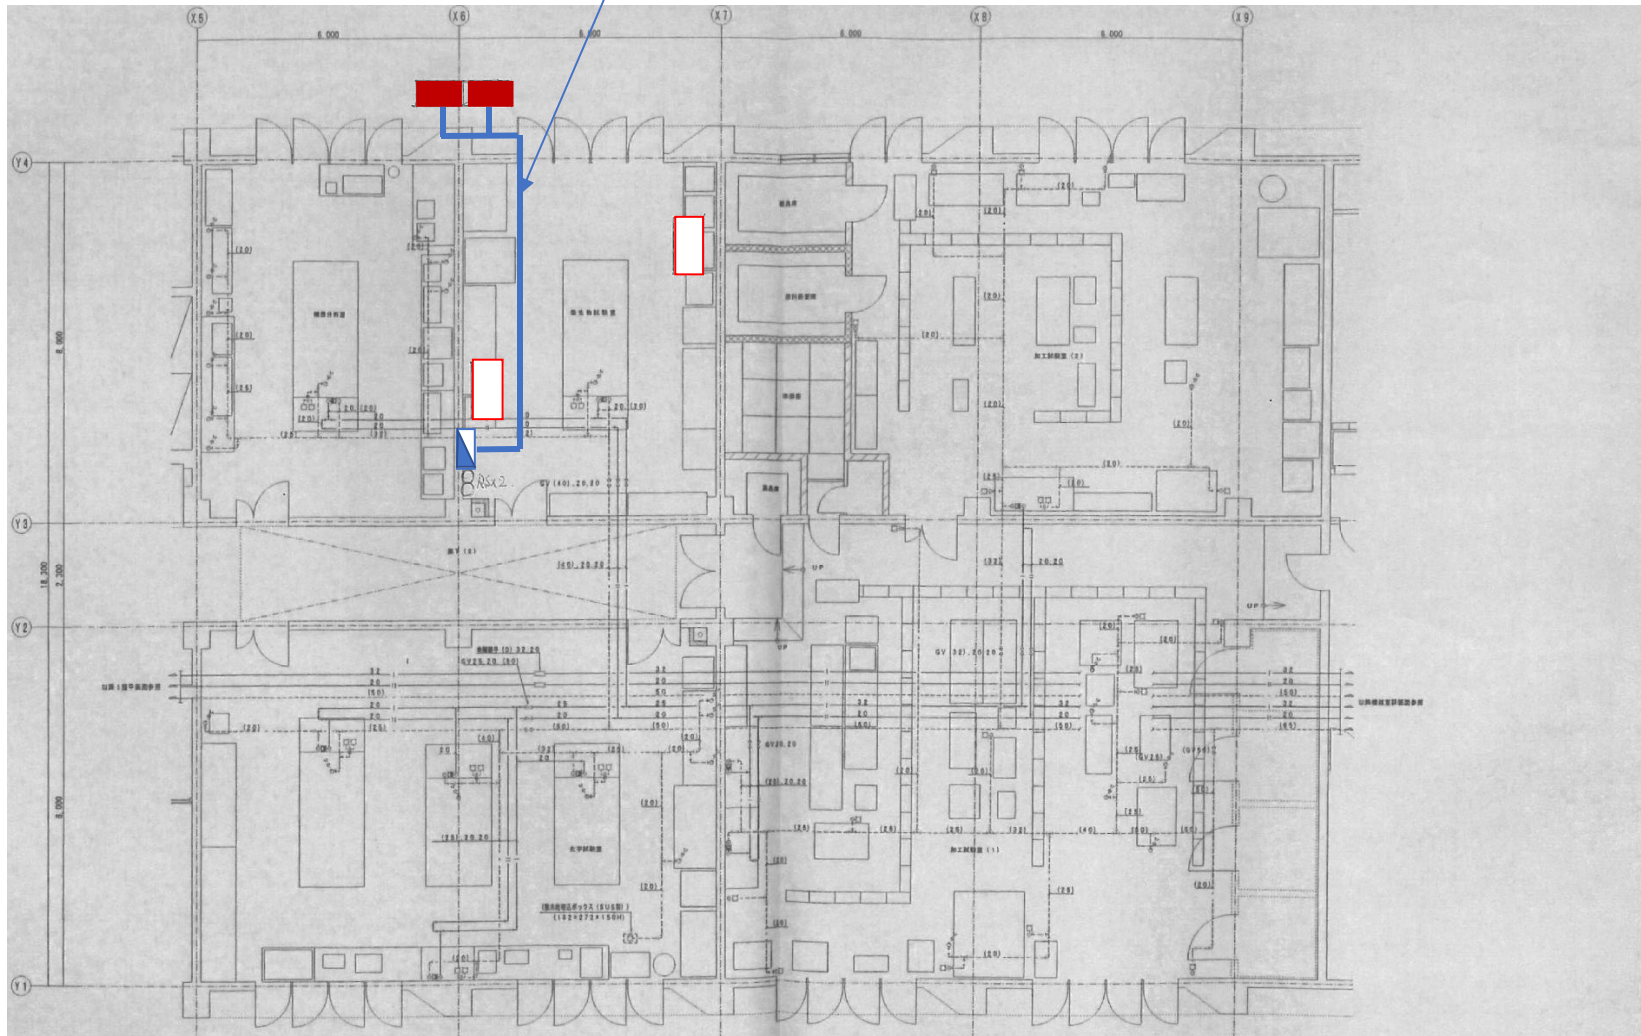

-  動力分電盤
-  室内機
-  室外機