




# 別紙 1

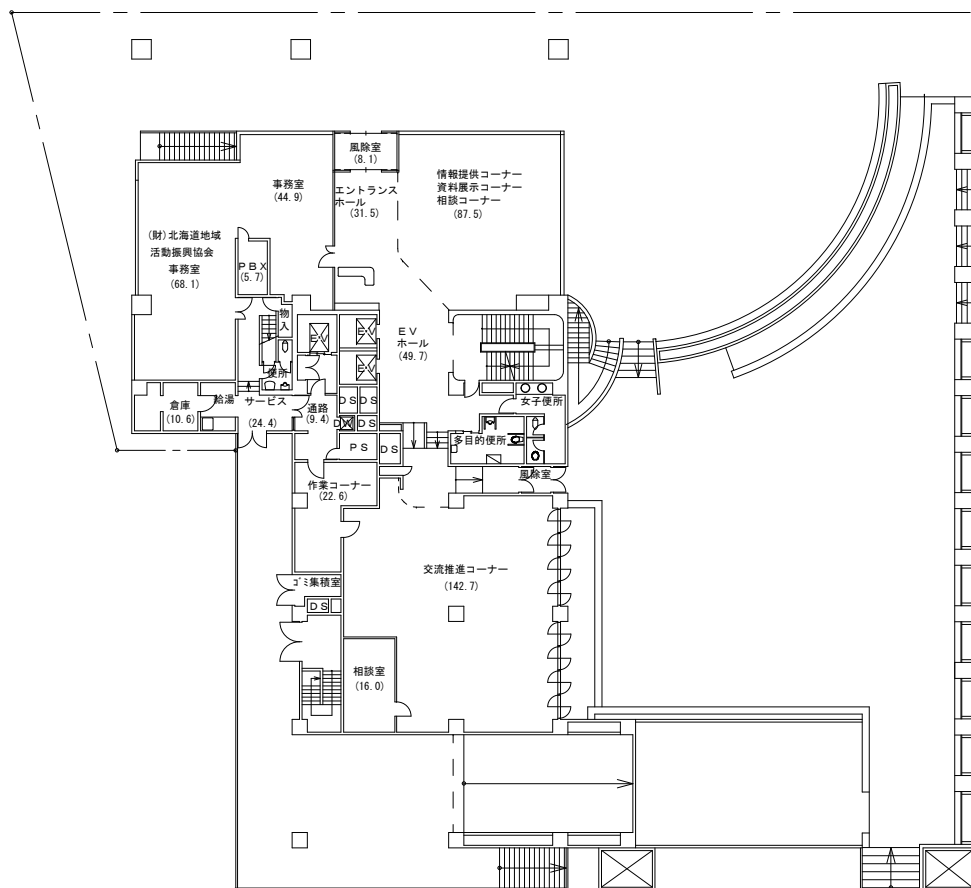

別館西棟側 配置図

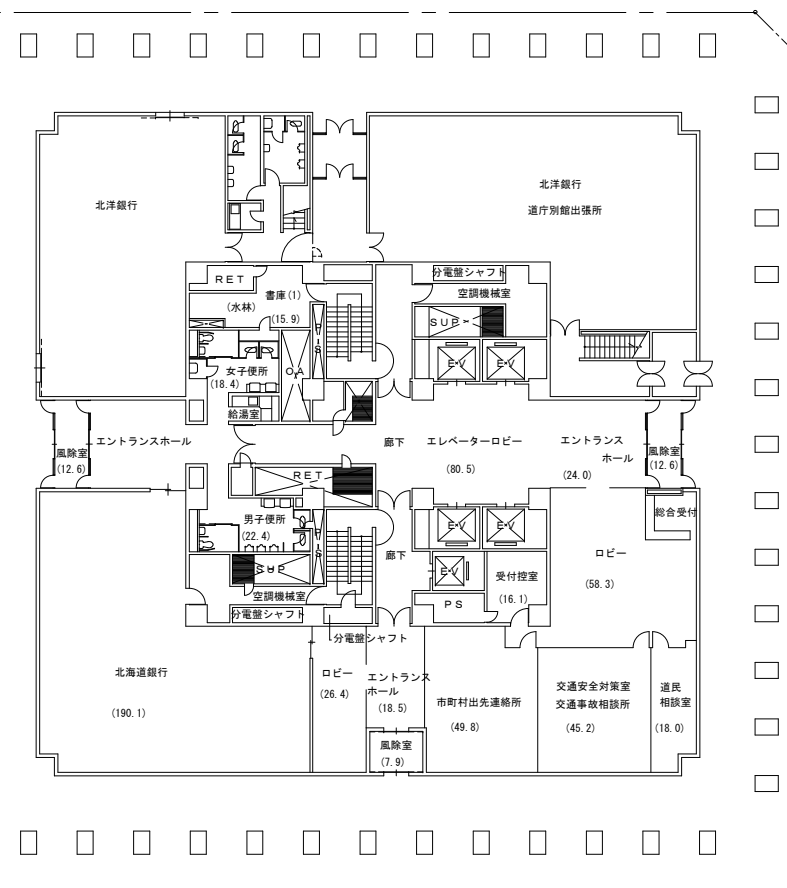


別館庁舎側 配置図

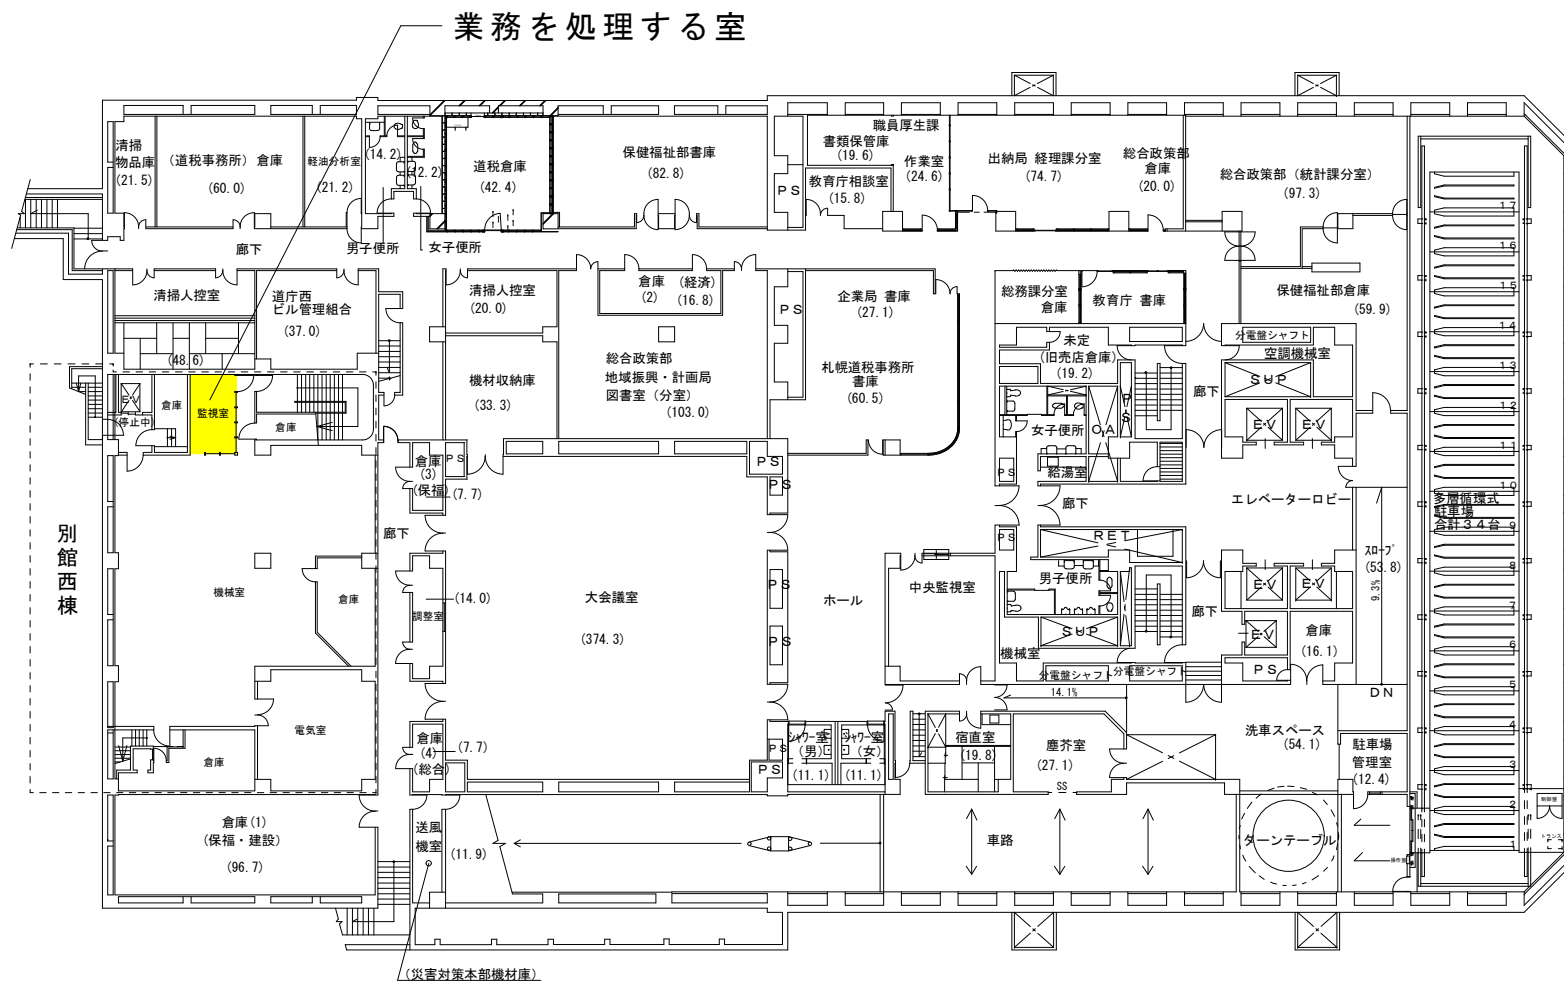


別館西棟側 地下1階平面図

別館庁舎側 地下1階平面図

別館西棟地下1階平面図 S=1/300

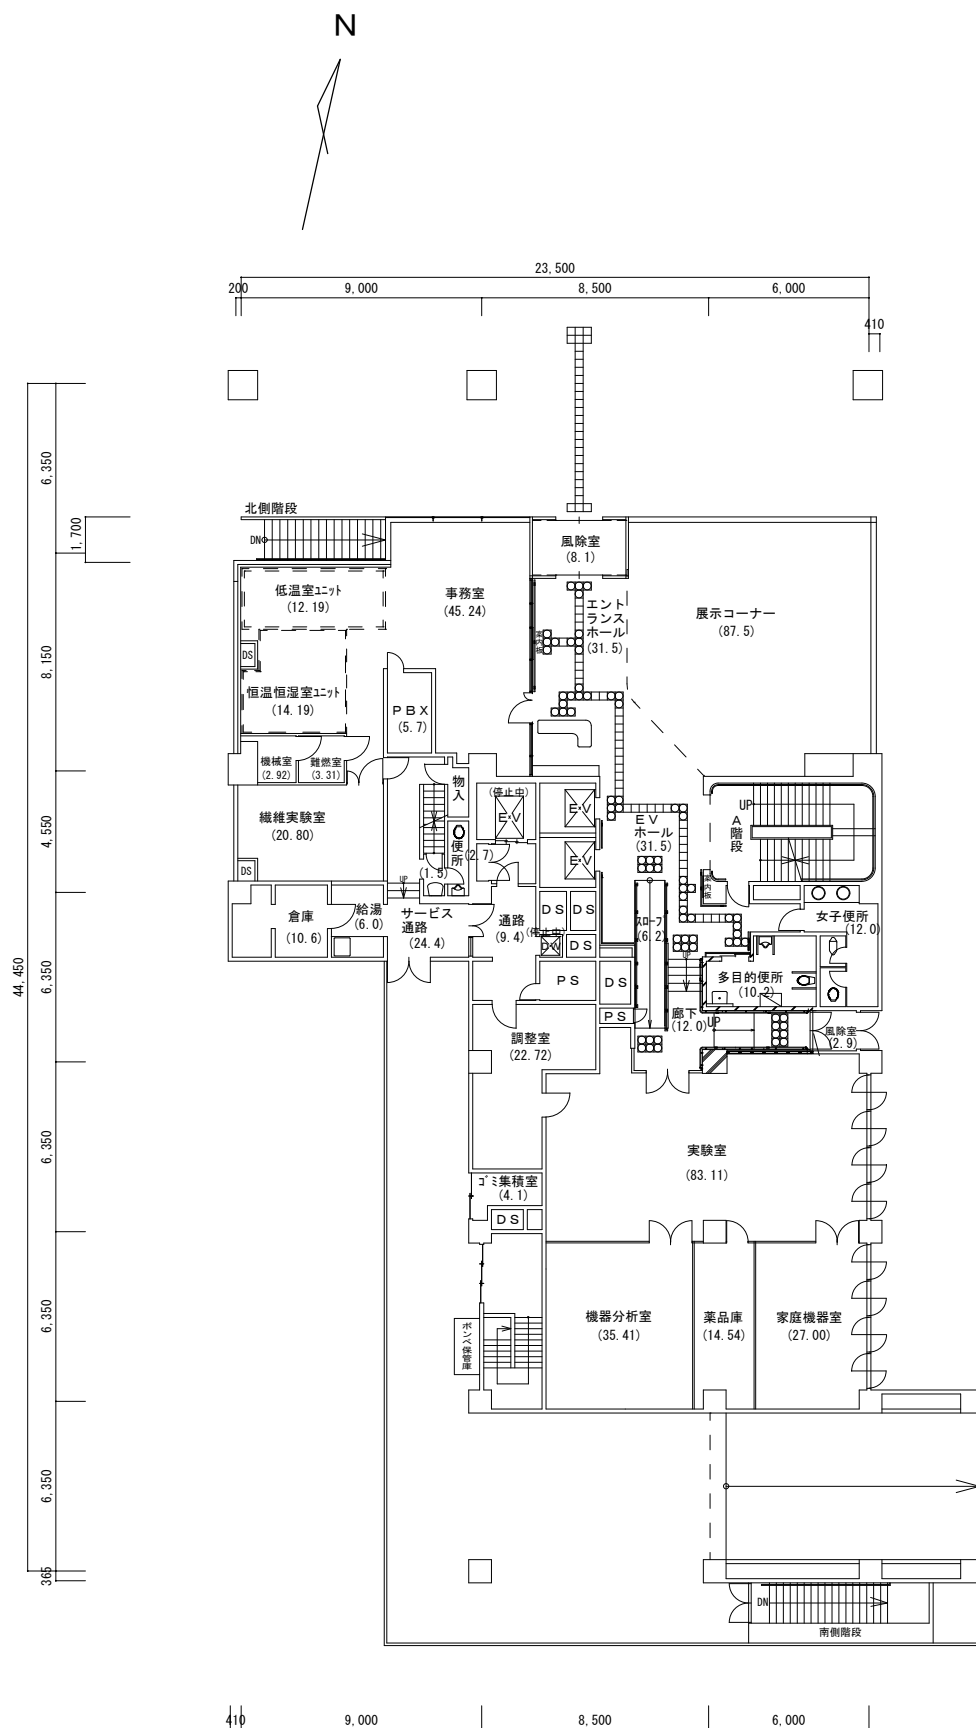



別館西棟 1 階平面図 S=1/200

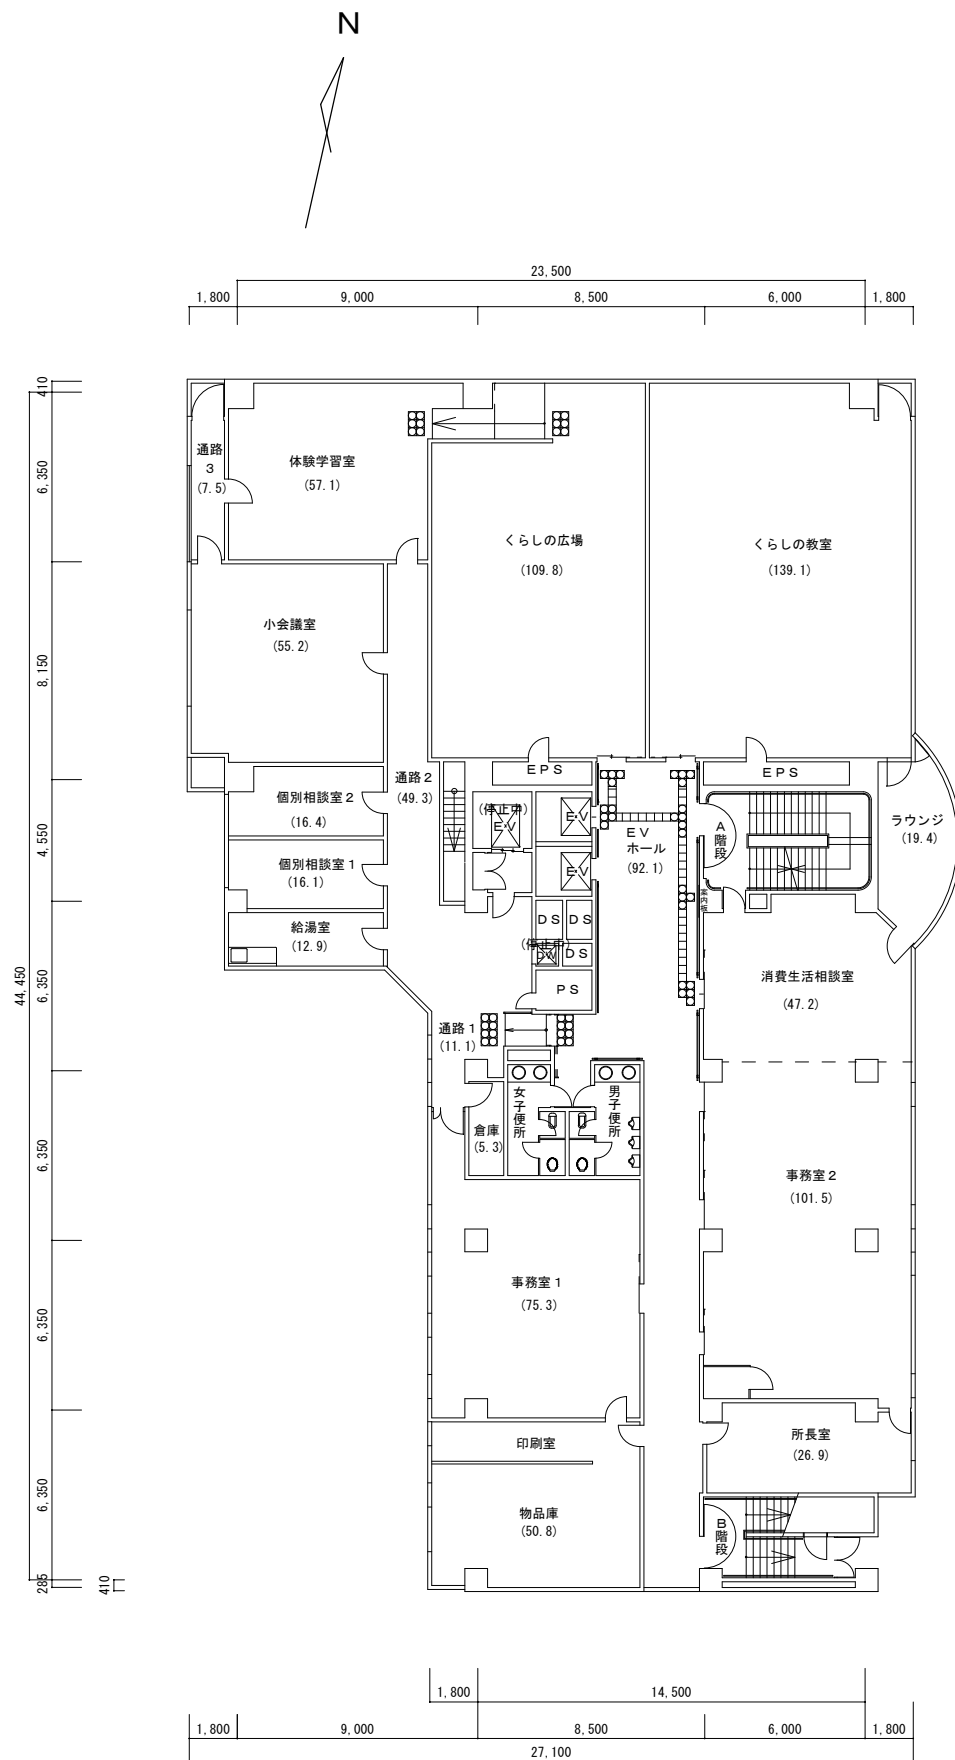


別館西棟 2 階平面図 S=1/200



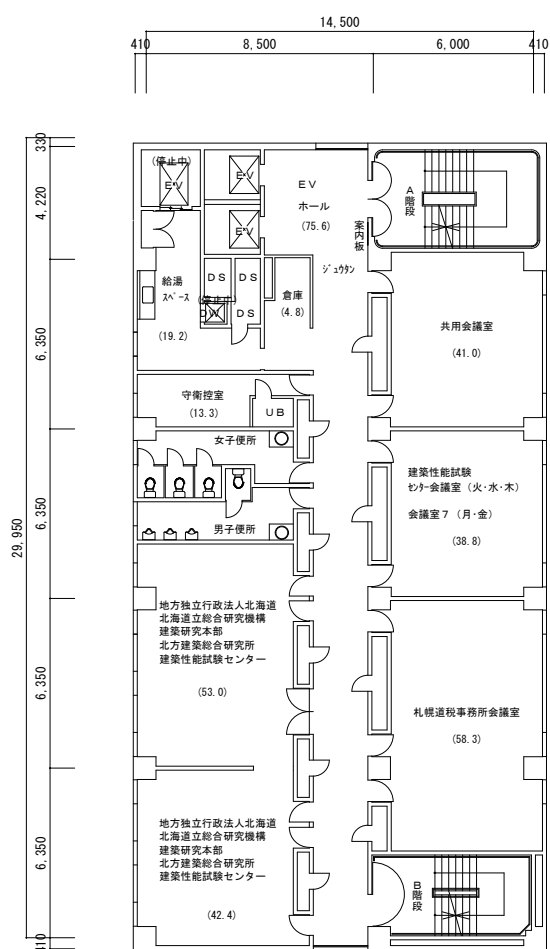

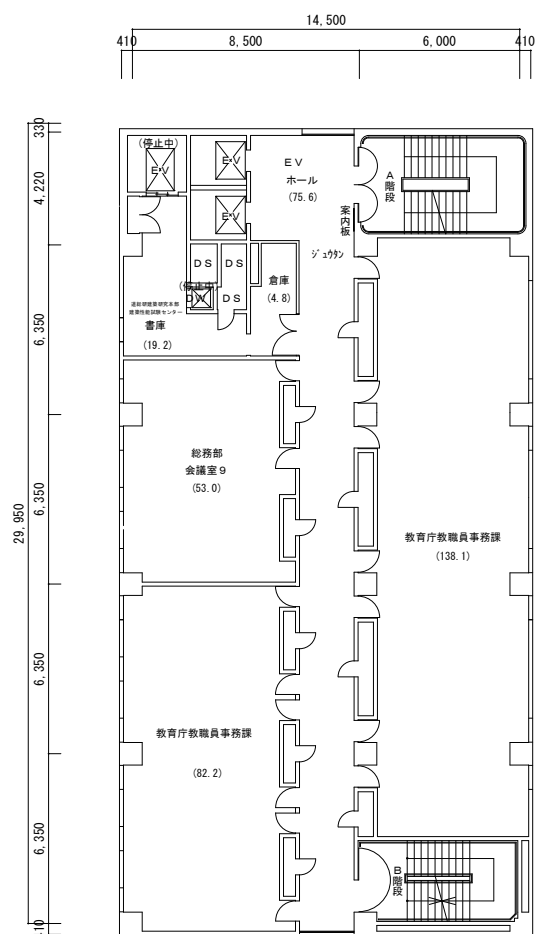


N

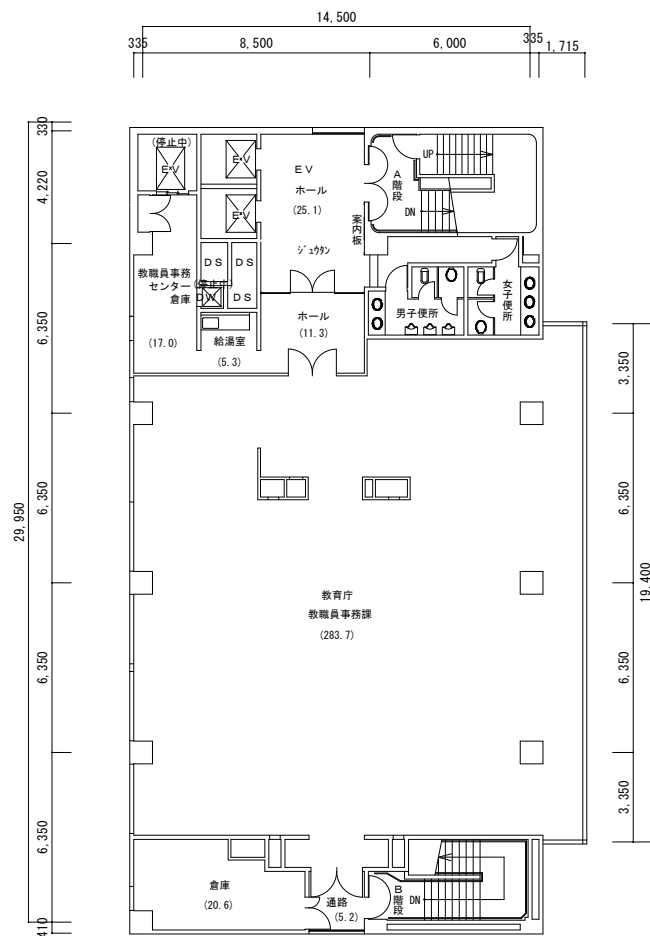


別館西棟 6 階平面図 S=1/200




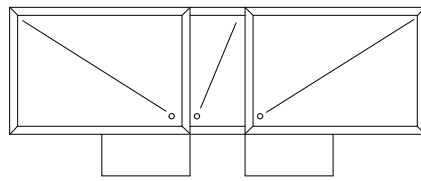

塔屋屋根平面図

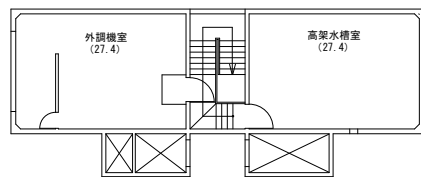

塔屋 2 階平面図

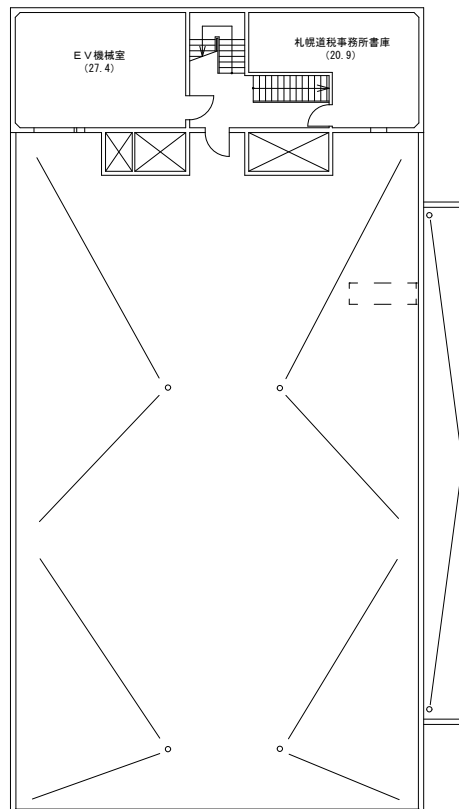

塔屋 1 階平面図