

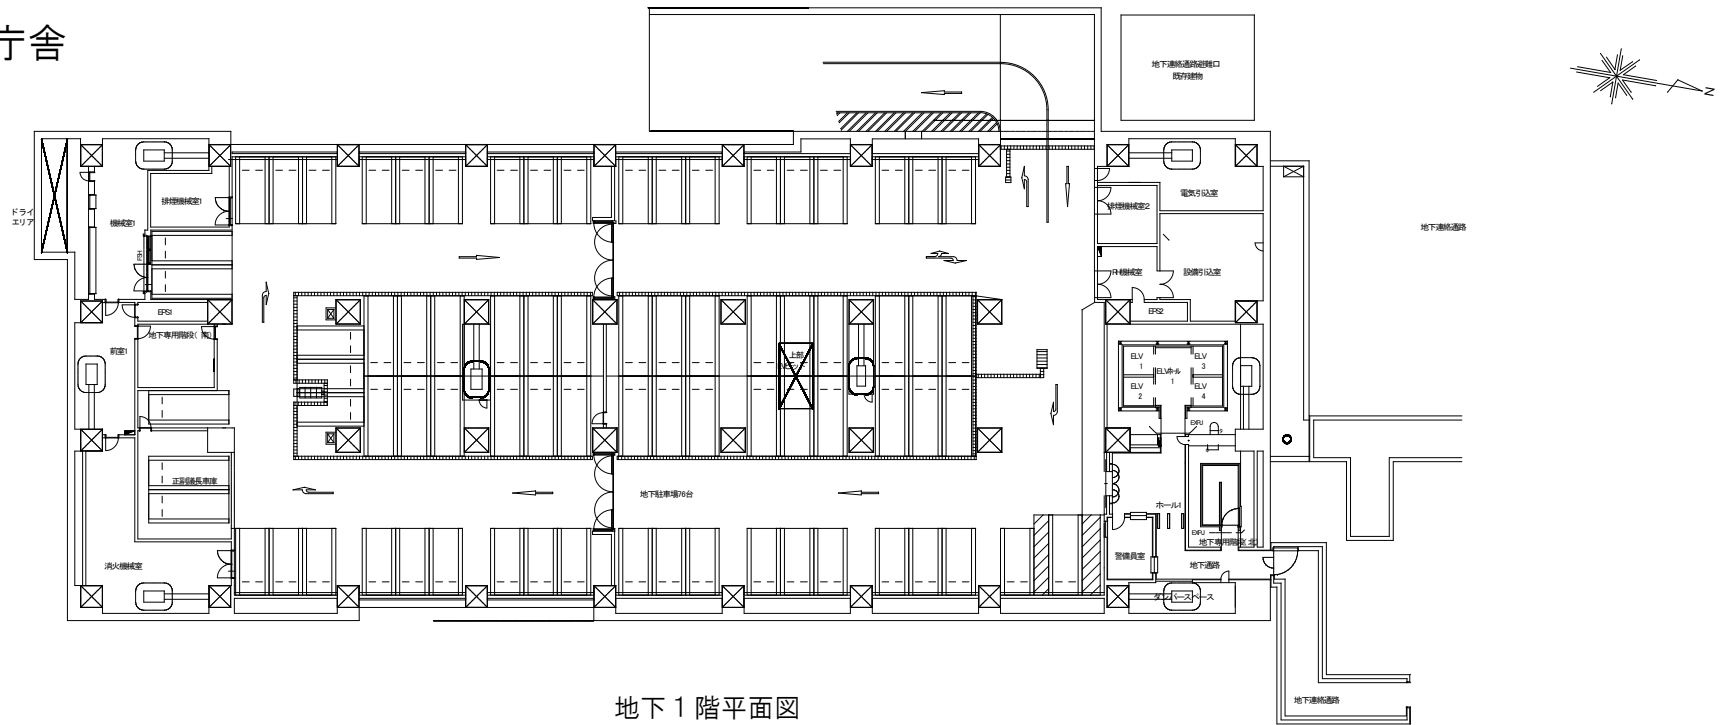


北海道議会庁舎

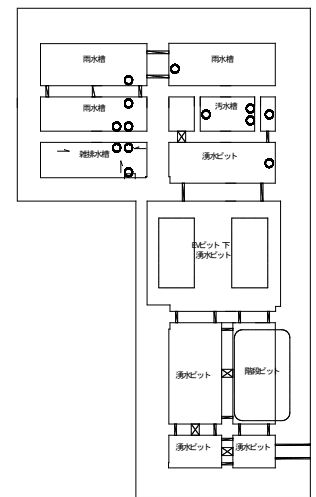


地下1階平面図

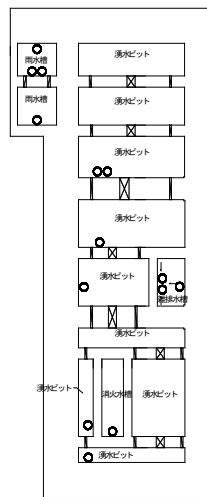

地下ピット平面図


北海道議会庁舎

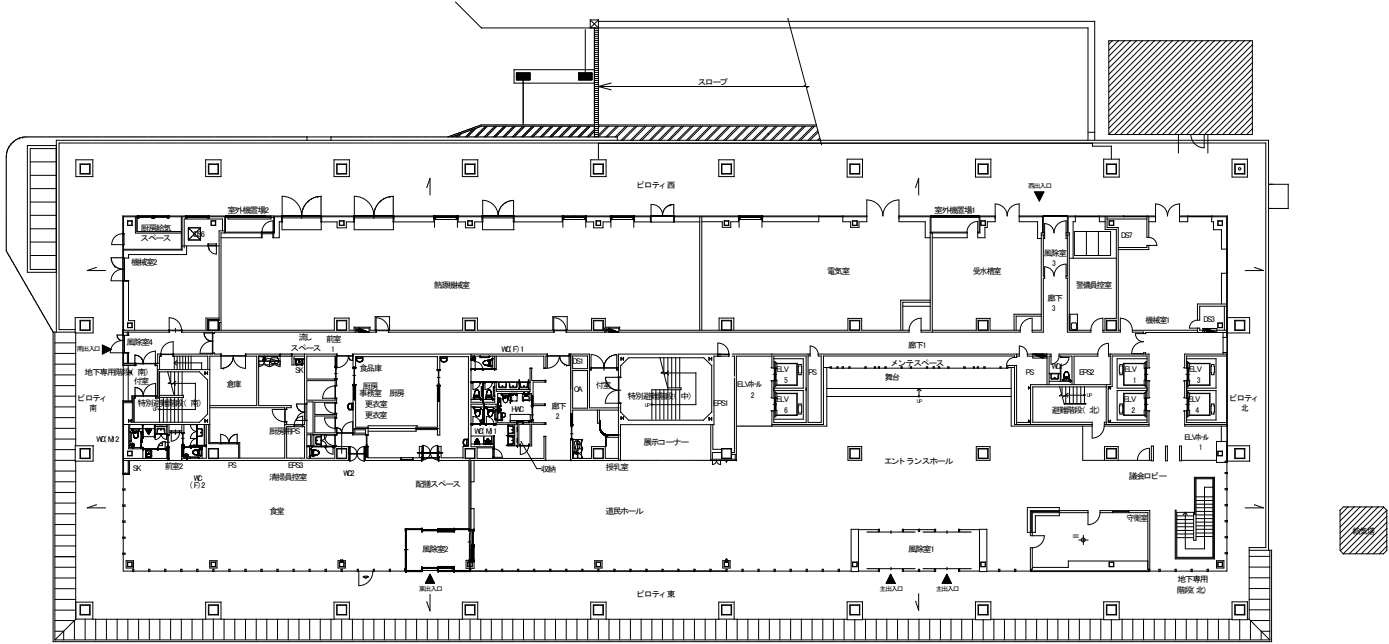


1 階平面図

(S=A1 1/1,000)

北海道議会庁舎

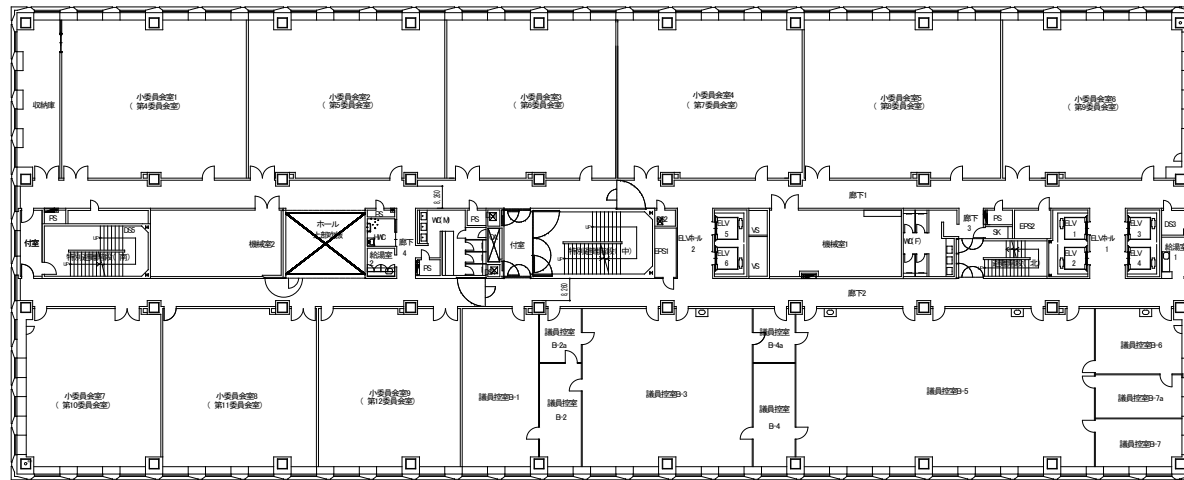



3階平面図

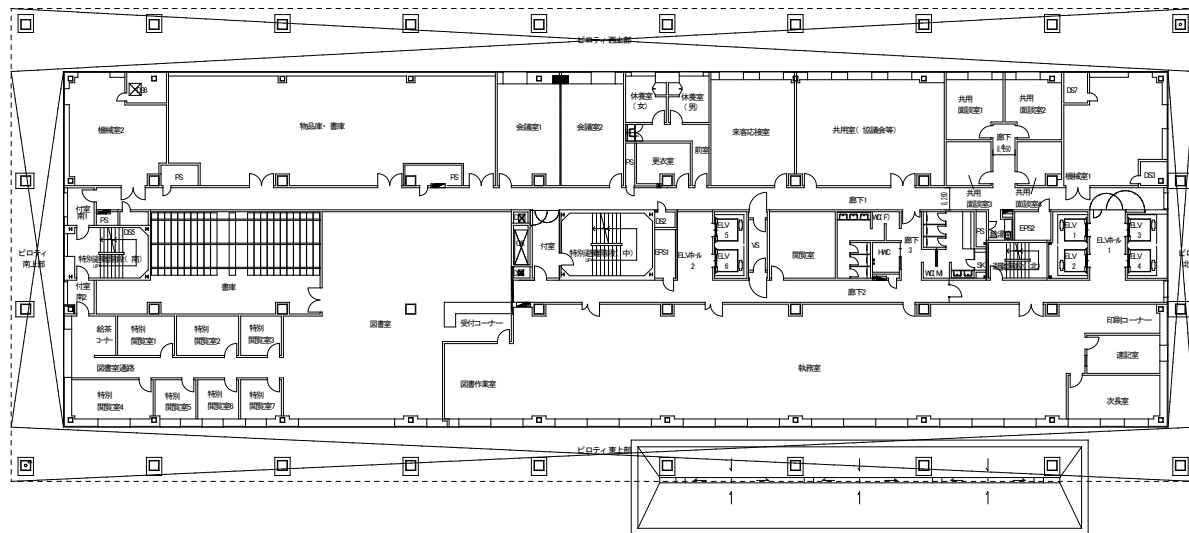


2階平面図

(S=A1 1/1,000)

北海道議会庁舎

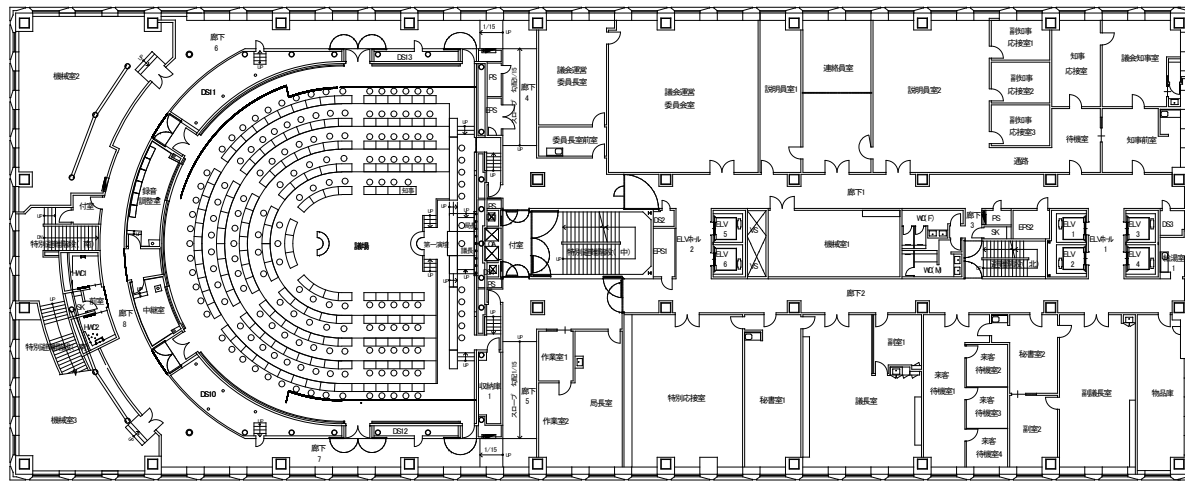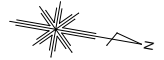


5階平面図

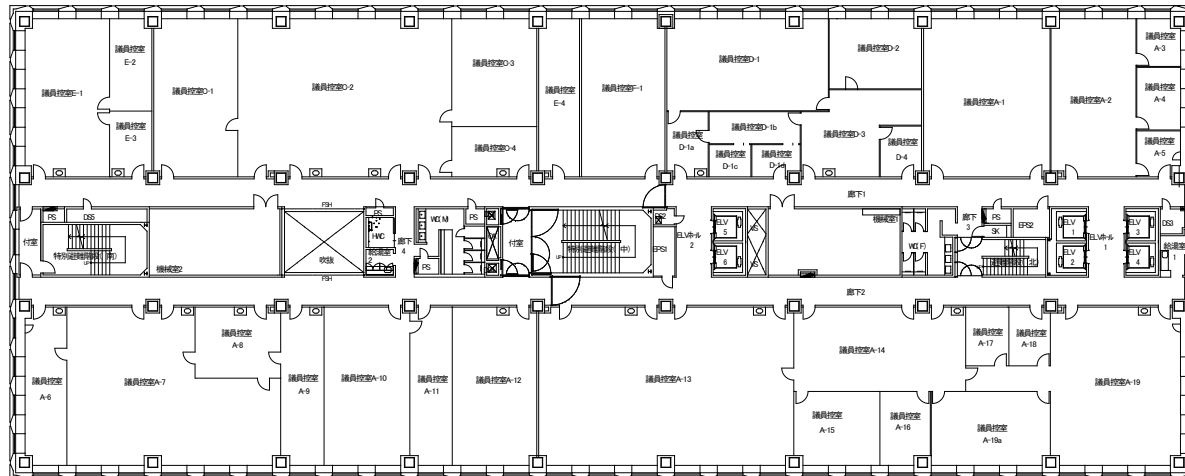


4階平面図

(S=A1 1/1,000)

北海道議会庁舎

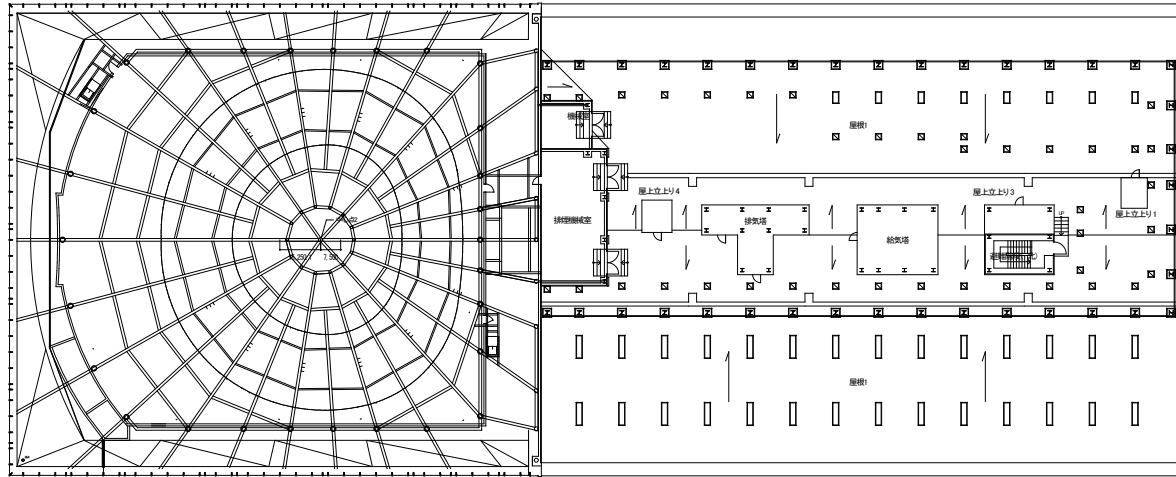

PH階平面図

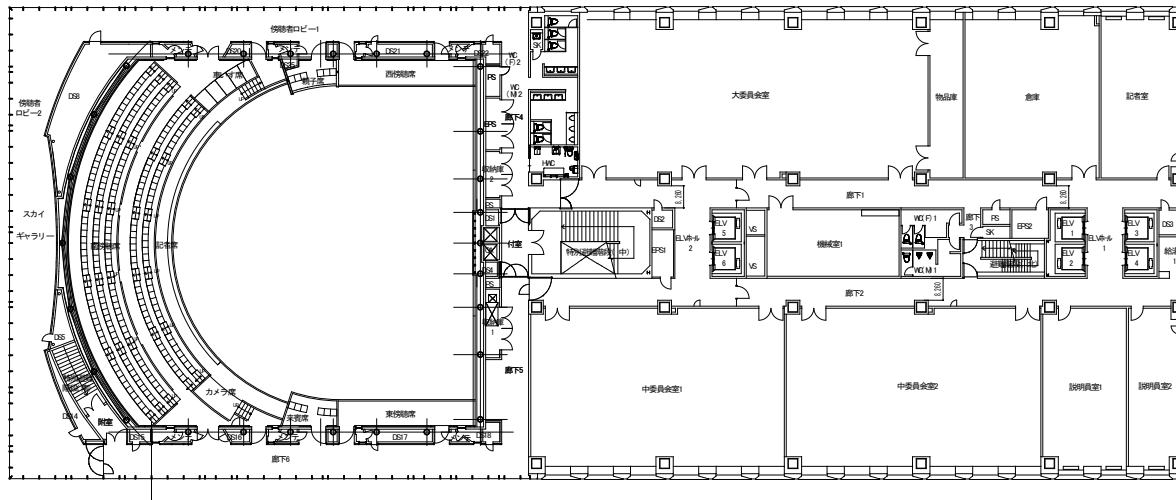

6階平面図

(S=A1 1/1,000)