


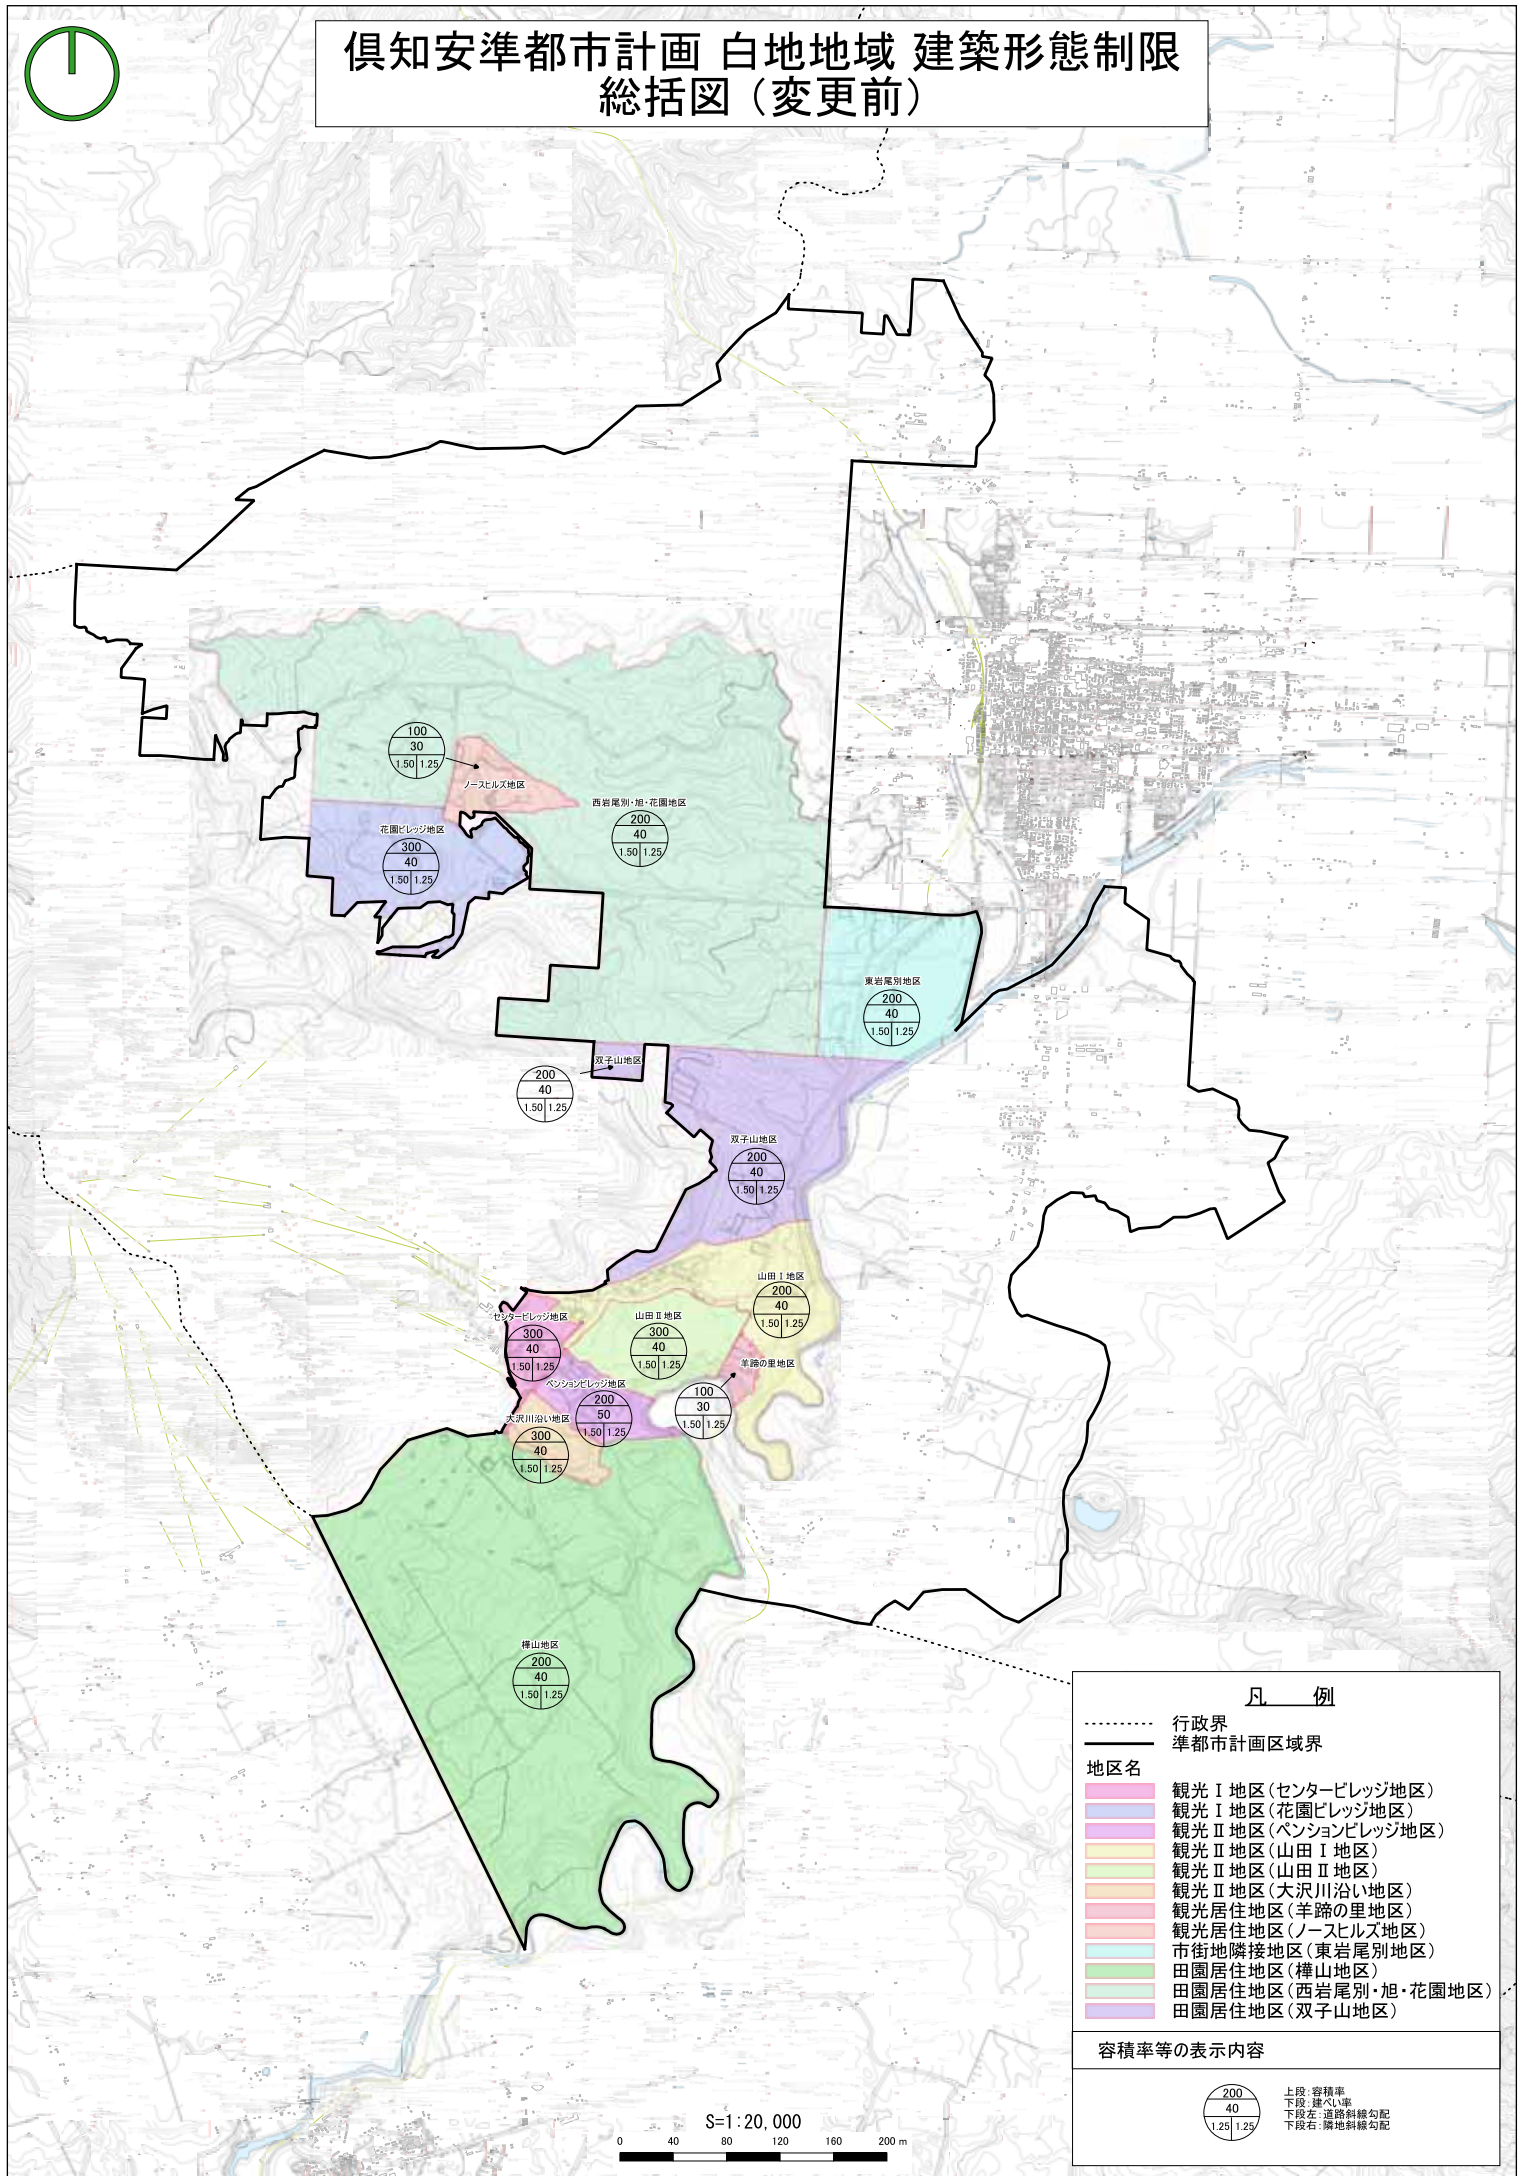

# 倶知安準都市計画 白地地域 建築形態制限 総括図（変更前）



### 凡 例

- 行政界
- 準都市計画区域界
- 地区名
- 観光I地区(センタービレッジ地区)
- 観光I地区(花園ビレッジ地区)
- 観光II地区(ペンションビレッジ地区)
- 観光II地区(山田I地区)
- 観光II地区(山田II地区)
- 観光II地区(大沢川沿い地区)
- 観光居住地区(羊蹄の里地区)
- 観光居住地区(ノースヒルズ地区)
- 市街地隣接地区(東岩尾別地区)
- 田園居住地区(榊山地区)
- 田園居住地区(西岩尾別・旭・花園地区)
- 田園居住地区(双子山地区)

### 容積率等の表示内容



上段:容積率  
中段:建ぺい率  
下段左:道路斜線勾配  
下段右:隣地斜線勾配

S=1:20,000

