

建築基準法第6条第1項第4号区域図(変更前)


1:50,000



方位

- 行政界
- 変更指定区域
- 都市計画法第6条第1項第4号の規定による区域
- 既指定区域
- 都市計画法第5条の2第1項による準都市計画区域
- 旧
- 新
- 変更無
- 既指定区域
- 都市計画法第5条第1項による都市計画区域

名称	住所
倶知安町役場	倶知安町 〇〇〇

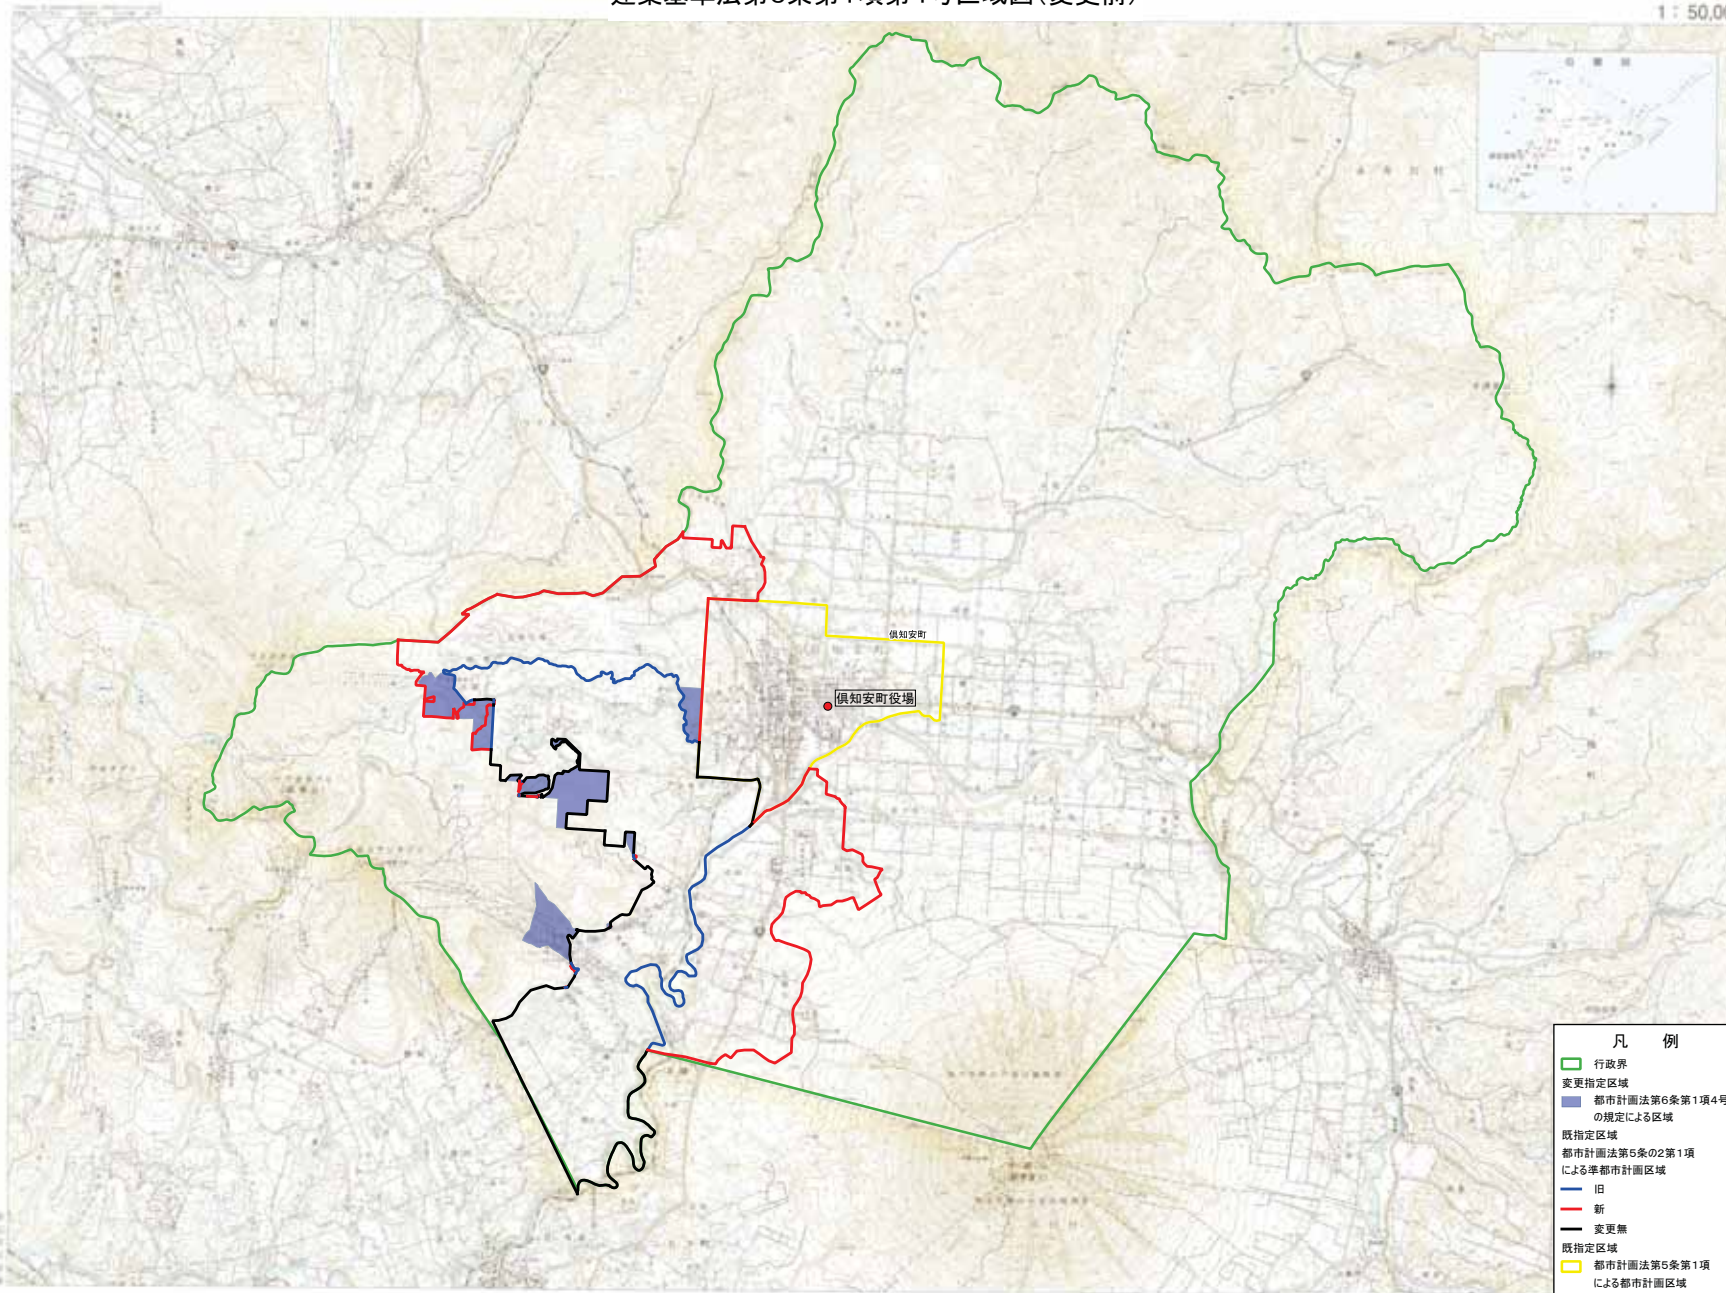

- 凡 例
- 行政界
 - 変更指定区域
 - 都市計画法第6条第1項第4号の規定による区域
 - 既指定区域
 - 都市計画法第5条の2第1項による準都市計画区域
 - 旧
 - 新
 - 変更無
 - 既指定区域
 - 都市計画法第5条第1項による都市計画区域

1:50,000

