


法6条1項4号区域の詳細図

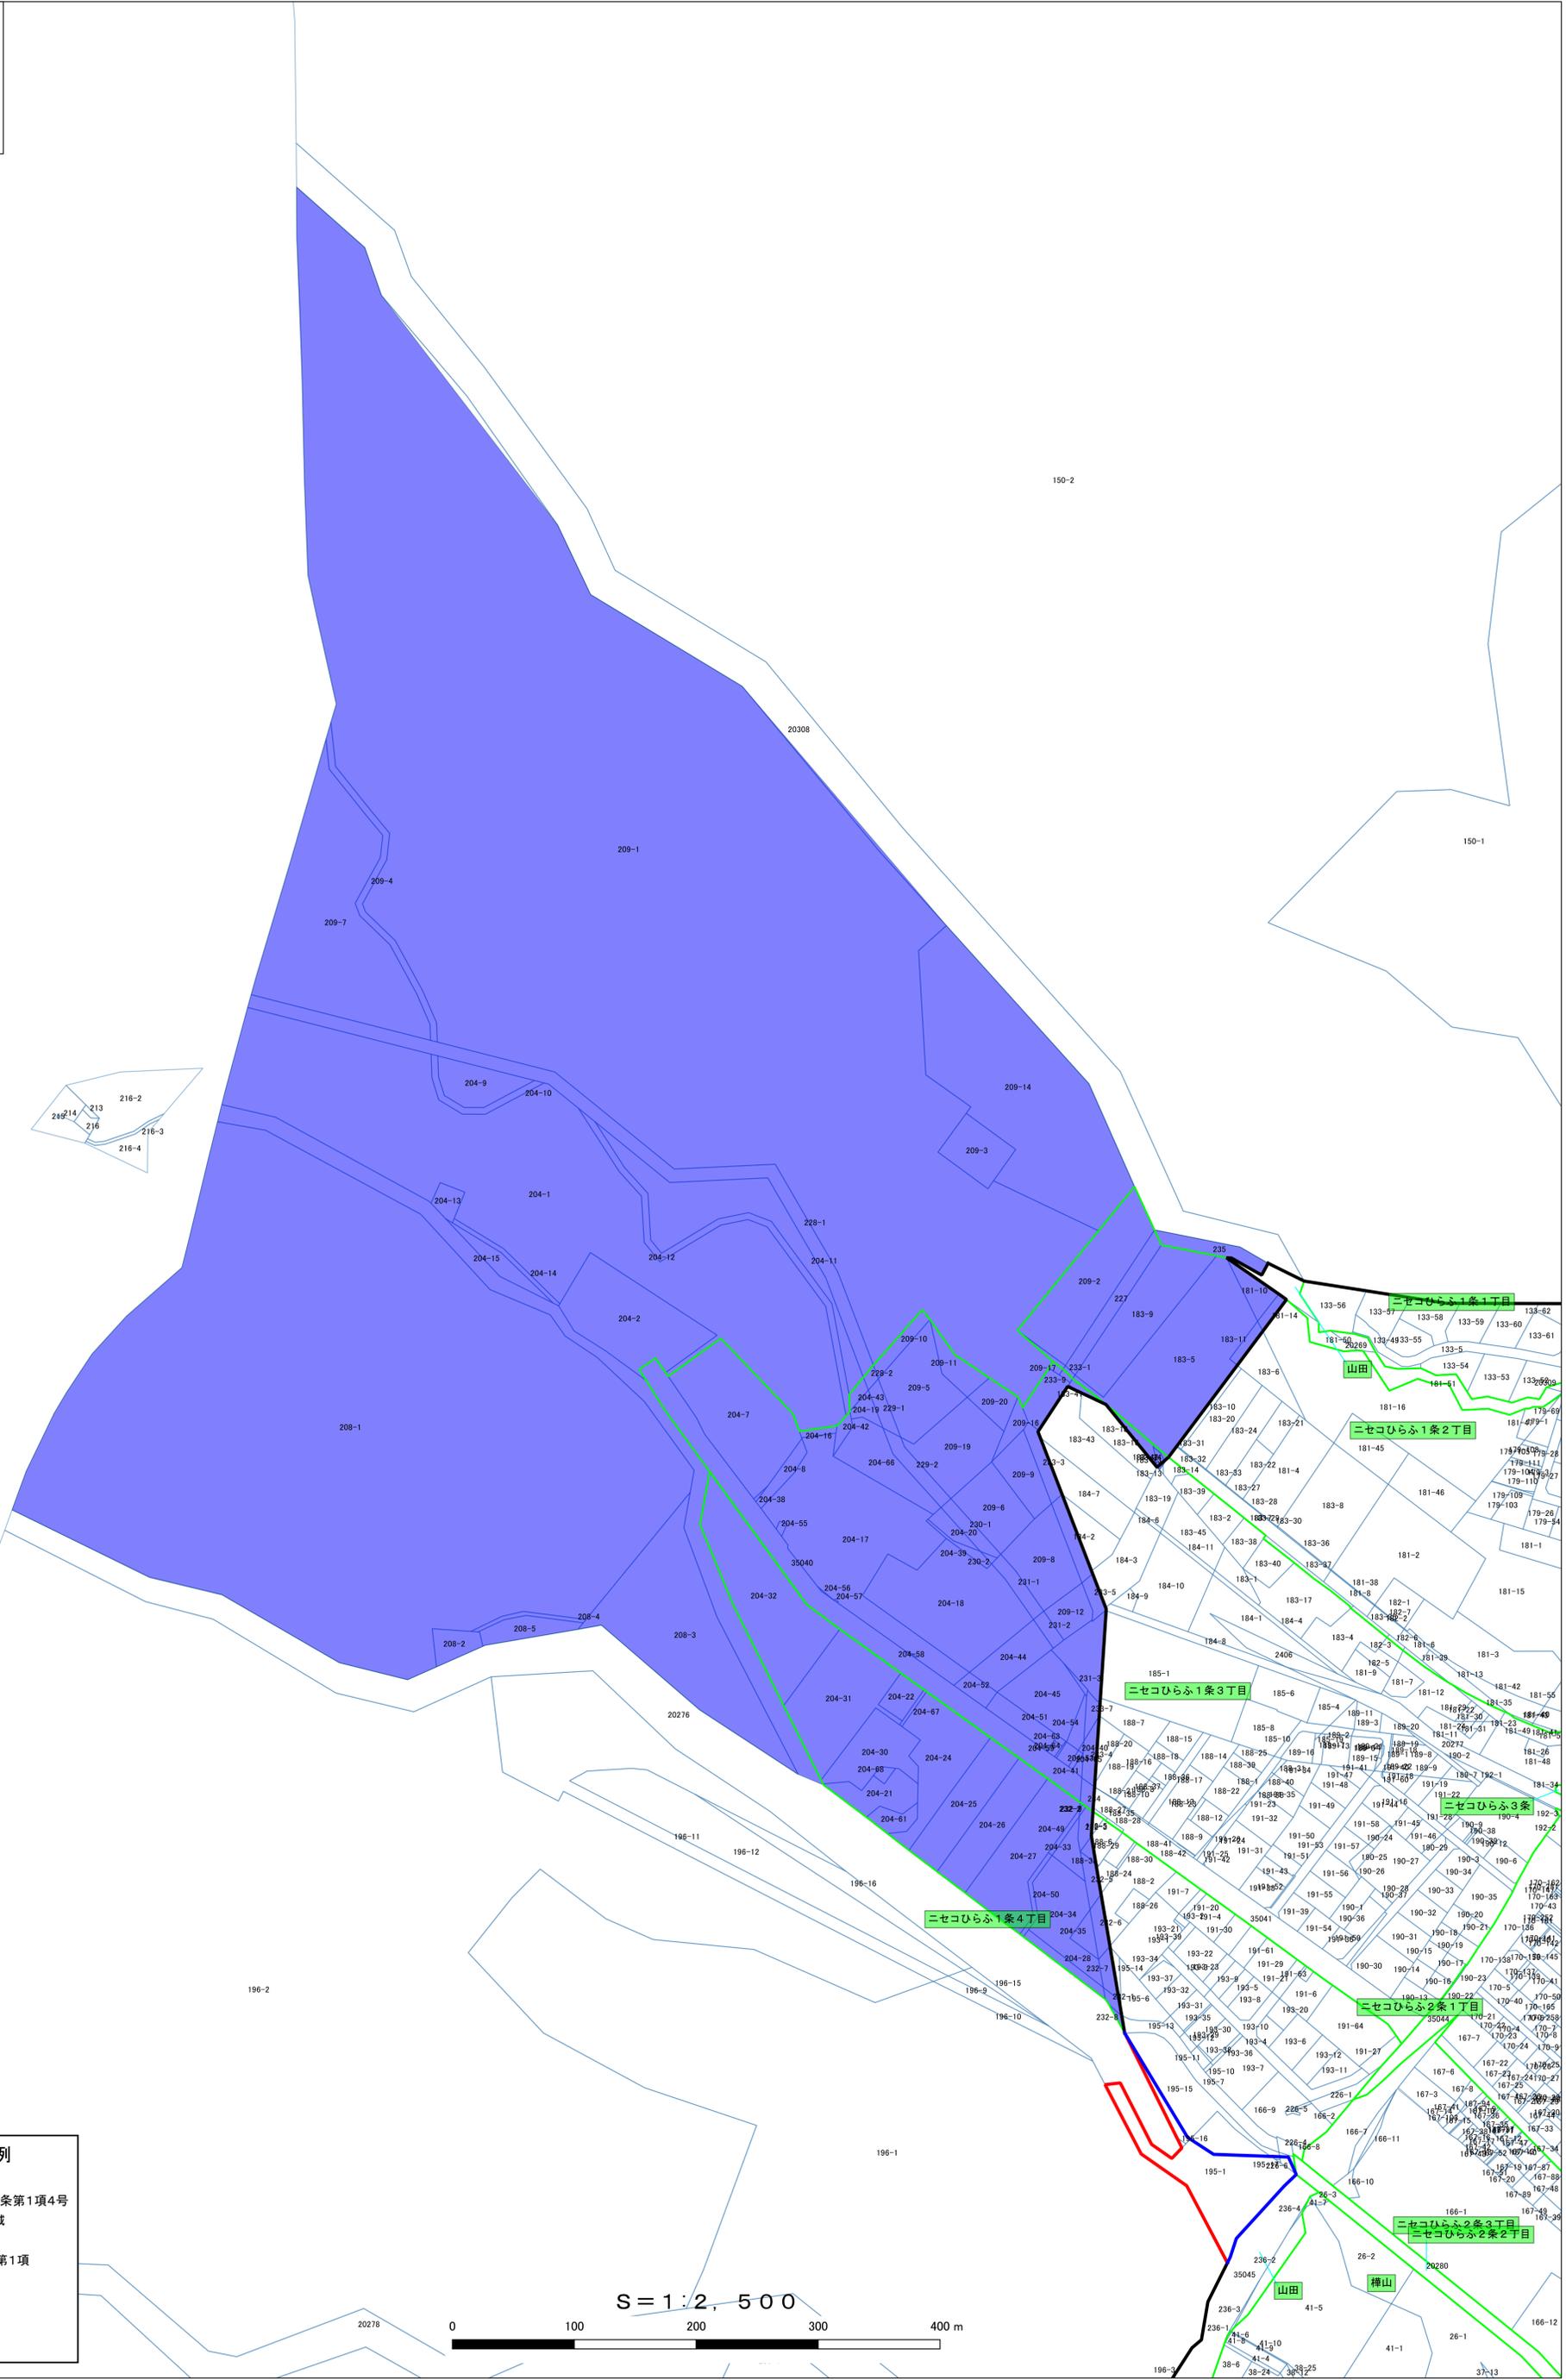

凡 例

- 変更指定区域
都市計画法第6条第1項4号の規定による区域
- 既指定区域
都市計画法第5条の2第1項による準都市計画区域
- 旧
- 新
- 変更無

S = 1 : 2, 500

