




カーポート設置箇所



電気室



電気配線ルート

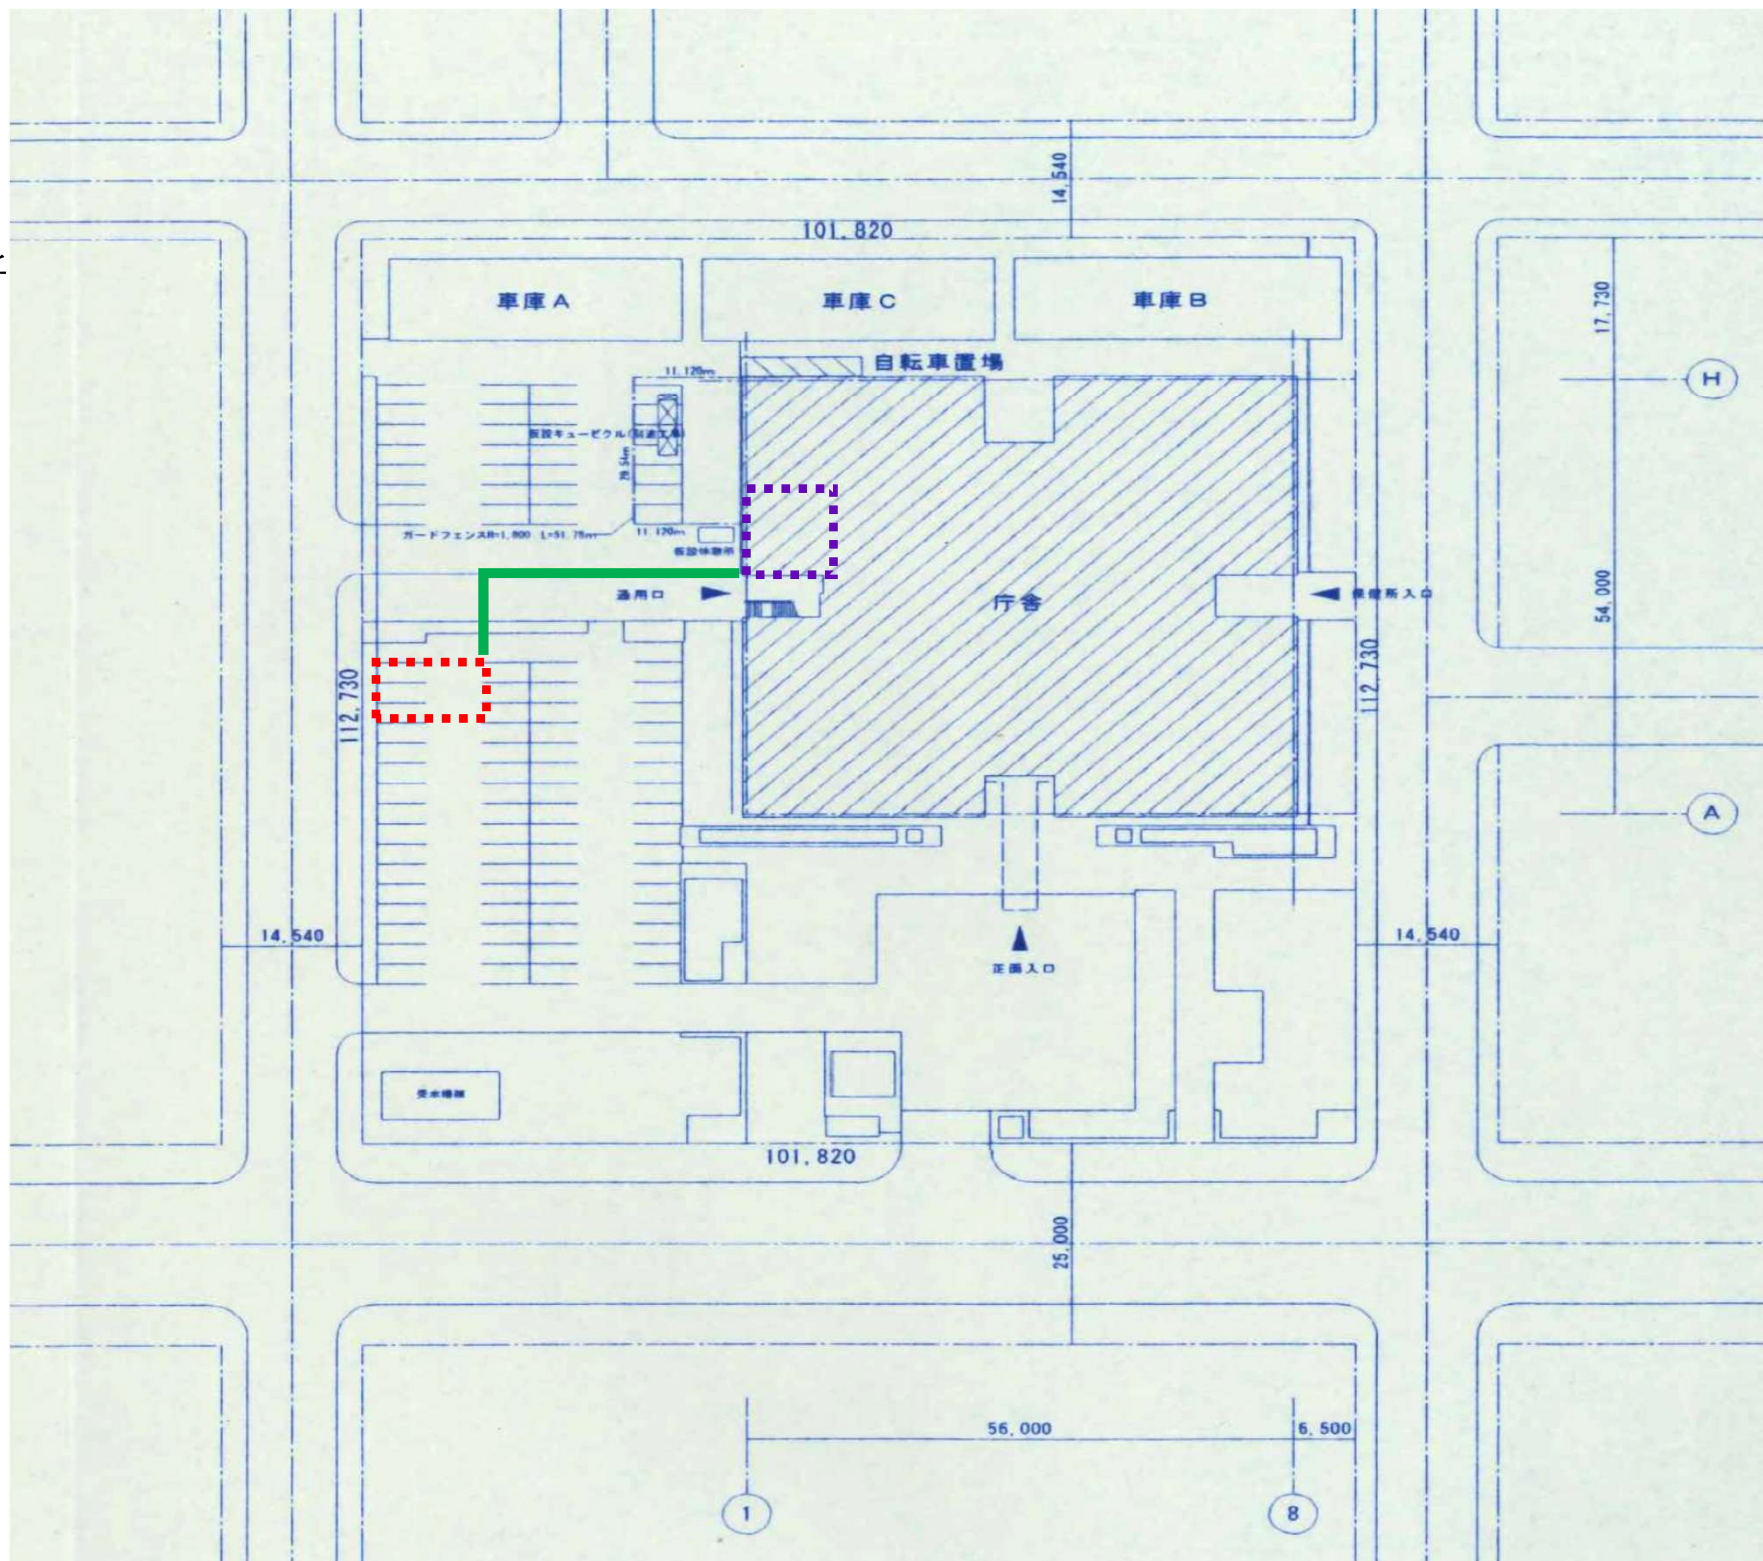

外灯

電気配線ルート

800cm程度

600cm
程度

改修後配管
ルート（排水）

EV

充放電器

普通充電器

EV

排水枡

既設配管
（排水）

カーポート設置箇所

