幹線系統図

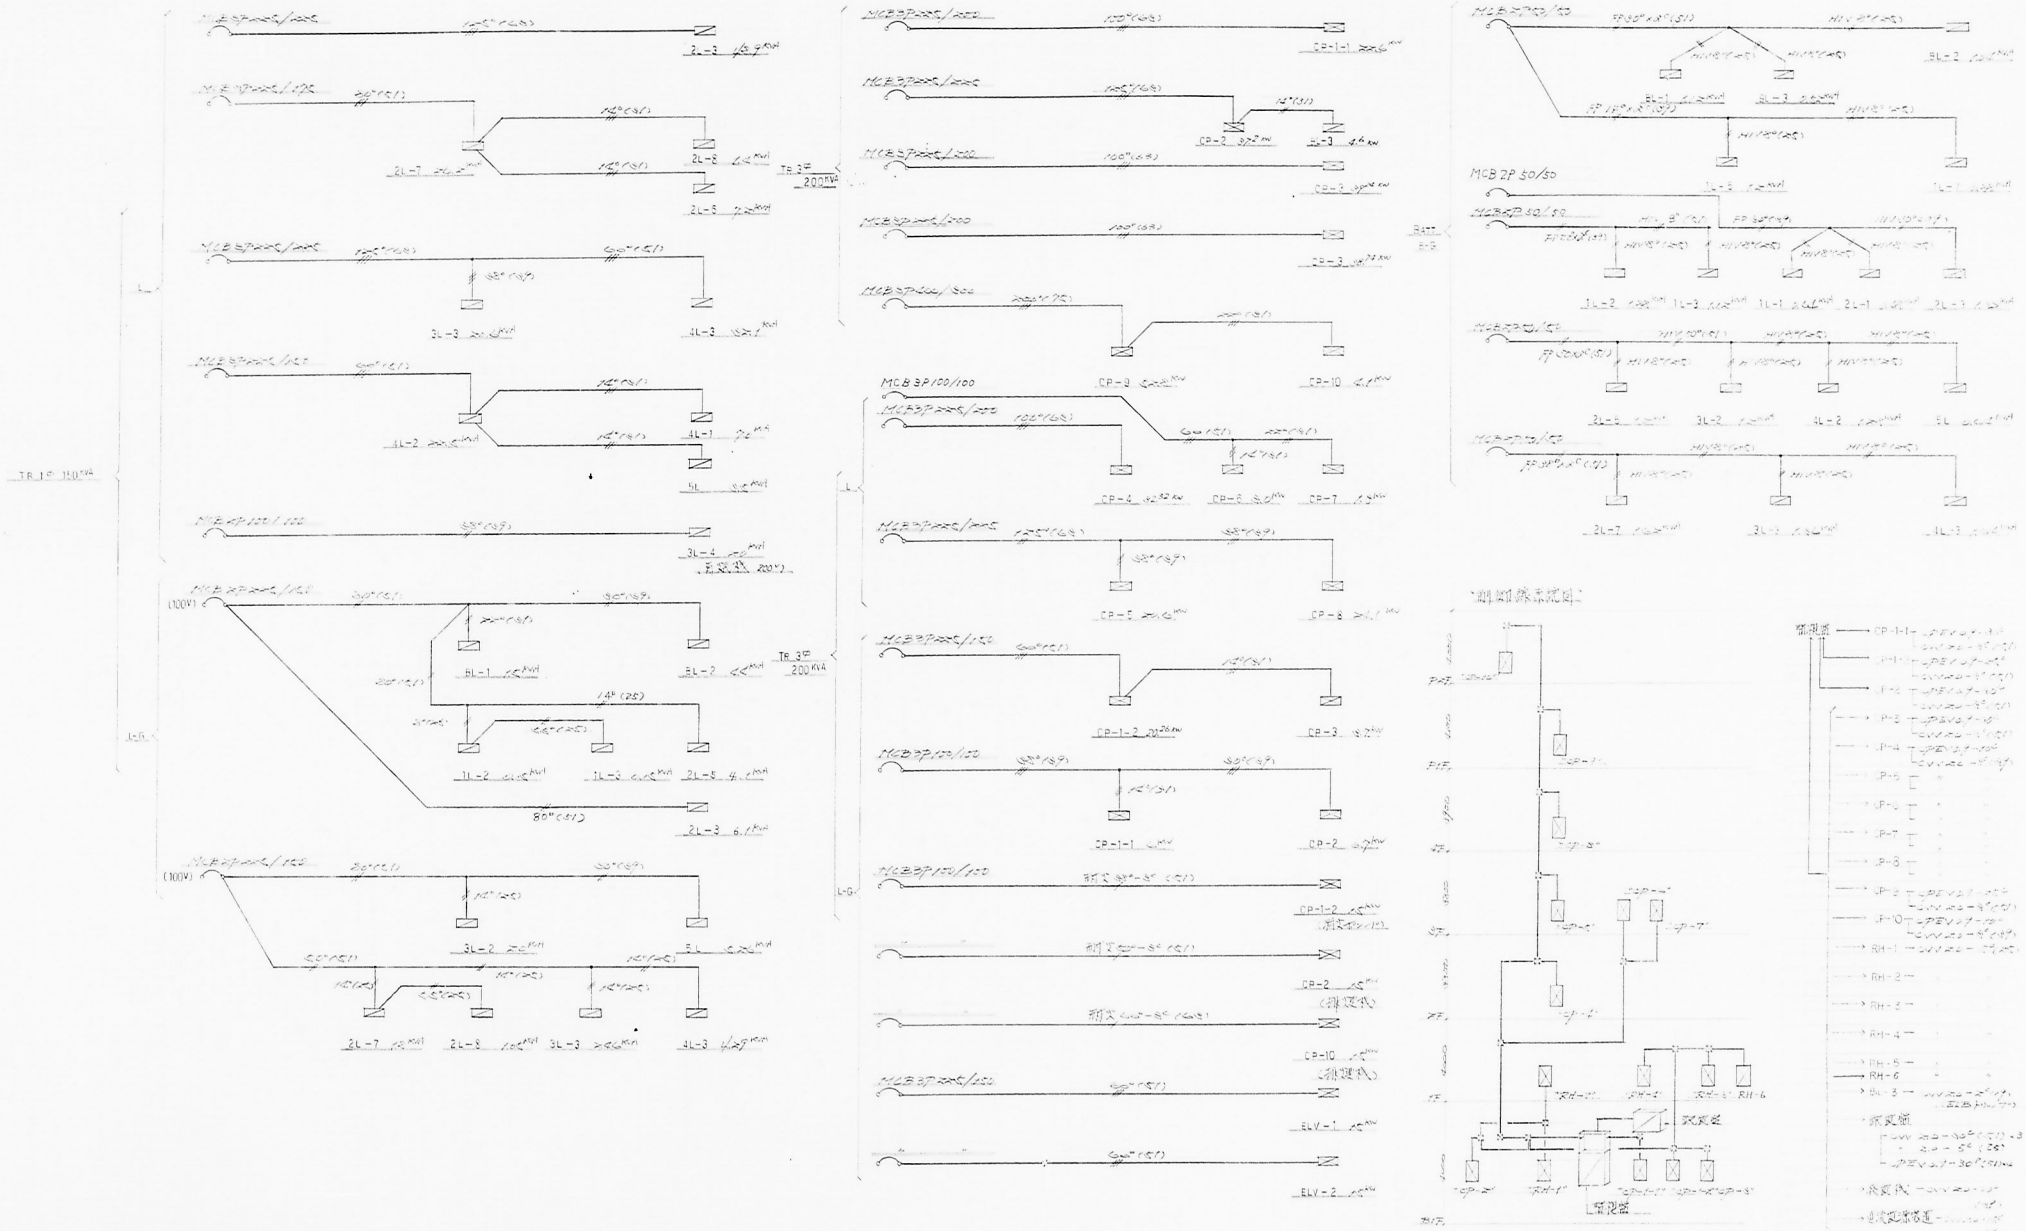
TR 1φ 150KVA
TR 3φ 200KVA
TR 3φ 200KVA
MCB 2P 50/50
MCB 3P 100/100
(100V)
(100V)
(排煙代)
(排煙代)
(予備)
(予備)
(予備