非常出口	
IRF2-40	~1

風除室-4	
I-13	~1
KO-IRS5-40	~1

実験室（農改）	
FRS4-402	~6
KO-I40+FRS4-402	~2

検査室	
KO-I40+FRS4-402	~1

物品庫	
FSS4-402	~2

林業指導事務所	
FRS4-402-2連	~1
KO-I40+FRS4-402-2連	~2

水産技術普及指導所	
FRS4-402	~6
KO-I40+FRS4-402	~2

実験室	
FSS4-402-2連	~1
KO-I40+FSS4-402-2連	~1

物品庫	
FSS4-401	~2

通用口	
IRF2-40	~2
X-60	~2

風除室-2	
I-13	~4
SH1-FSF10-101	~2
KO-IRS5-40	~2

公務補室	
KO-I40+FSS4-402	~1
FC03-C302	~1
KO-IRS5-40	~1

警備員仮眠室	
FC03-C302	~1
KO-IRS5-40	~1

警備員室	
KO-I40+FSS4-402-2連	~1

清掃人控室	
KO-I40+FSS4-402	~1
FC03-C302	~1
KO-IRS5-40	~1

休養室	
FSS4-402	~1
KO-I40+FSS4-402	~2

庶務室	
FRS4-403	~2
KO-IRS5-40	~1

静養室	
FRS4-401	~2

福祉相談室 1·2	
KO-I40+FRS4-402	~2

社会福祉課	
FRS4-402+PS	~15
KO-I40+FRS4-402+PS	~5

南留萌地区農業改良普及所	
FRS4-402+PS	~12
KO-I40+FRS4-402+PS	~4

集局事務室	
FRS4-402	~1
KO-I40+FRS4-402	~1

中待合室	
KO-I40+FRS4-402	~1
FRS4-401	~1
KO-IRS5-40	~1

1階平面図　S=1/200

税務課	
FRS4-402+PS	~13
KO-I40+FRS4-402+PS	~4

税務相談室	
KO-I40+FRS4-402	~1

給湯室	
FRS4-402	~1

生活実験室	
FSS4-402	~2
KO-I40+FSS4-402	~2

軽油分析室	
FSS4-402	~3

物品庫	
FSS4-401	~2

物品庫	
FSS4-401	~3

身障者便所	
FRS4(SUS)-401	~1

売店	
D-402-3連	~4
KO-IRS5-40	~2
FRS4-401　4連結	~1
FSS4-401	~2
FSS4-402　3連結	~1

[illegible]物取出所	
FRS4-403	~2
KO-IRS5-40	~2
〃-I40+FRS4-402-2連	~1
FRS4-401-2連	~1

展示図書室	
FRS4-402	~2
KO-I40+FRS4-402	~2

空調機械室	
FPR1-402	~2
FSS4-402	~5
FBF4-402	~11
FSR1-402	~1

研修室	
FRS4-402	~8
KO-I40+FRS4-402	~4

書庫	
FSS4-402	~10

会議室	
FRS4-402	~8
KO-I40+FRS4-402	~4

男子便所	
FRS4(SUS)-401-2連	~1
FSS1-401	~1
I-13	~1

非常出口	
IRF2-40	~2

女子便所	
FRS4(SUS)-401	~2
FSS1-401	~1
I-13	~1

風除室-5	
I-13	~1
KO-IRS5-40	~1

階段室 1	
SK1-FSS4-401	~1
SK1-FST10-401	~2

器具庫	
FSS4-401	~1

印刷室及び文書収発室	
FSS4-402	~2
KO-I40+FSS4-402	~2

階段室 2	
SK1-FSS4-401	~1
〃-FST10-401	~1

階段下倉庫	
FSS4-401	~1

脱衣室	
ISC2-MP-40	~1

給湯室	
FRS4-401	~2

身障者便所	
FRS4(SUS)-401	~1

保健所女子便所	
FRS4(SUS)-201	~1
FSS1-401	~1
I-13	~1

X線撮影室	
FBF6-401	~5
FSS4-401	~1
KO-IRS5-40	~2
FPL1-101	~1

操作室	
FSS4-402	~1
KO-I40+FSS4-402	~1
FPL1-101	~1

暗室	
FSS4-401	~2
IDP1-20	~2

外来女子便所	
FRS4(SUS)-401	2
FSS1-401	1

外来男子便所	
FRS4(SUS)-401-2連	~1
FSS1-401	~1

保健所男子便所	
FRS4(SUS)-401	~1
FSS1-201	~1

保健所廊下·ホール	
F-402	~1
I-13	~21
KO-IRS5-40	~11
SH1-FSF10-201	~3
FRF2-204	~4
ST1-FBC10-101	~3
U-50	~2
H-272	~4

受付	
FSS1-101	~4

正面玄関·風除室-1	
M-100	~12
KO-IRS5-40	~3
SH1-FSF10-101	~1

ポーチ			
S-100	~2	B-150-1	~8
O-60	~10	B-150-2	~8

道民相談室	
K-140	~6
KO-IRS5-40	~2

ブリッジ下	
I-13	~2

試験検査室等	
FSS4-402	~9
KO-I40+FSS4-402	~6

栄養相談室	
FRS4-402	~2
KO-I40+FRS4-402	~2

母子相談室	
FRS4-402	~2
KO-I40+FRS4-402	~2

診察室	
FRS4-401	~2
KO-IRS5-40	~2
FRS4-403	~2

歯科相談室	
FRS4-401	~2
〃-403	~2
KO-IRS5-40	~1

一般相談室	
FRS4-403	~2
KO-IRS5-40	~1

物品庫·書庫·印刷室	
FSS4-402	~5

所長室	
B-403	~4
KO-IRS5-40	~1
FSS1-101	~1

応接室	
FRS4-402	~3
KO-I40+FRS4-402	~1

更衣室	
FSS4-401	~2

保健所	
FRS4-402+PS	~24
KO-I40+FRS4-402+PS	~4

玄関	
IRF2-40	~4

風除室-3	
I-13	~4
KO-IRS5-40	~1

道民室	
K-140	~10
P-27	~3
KO-IRS5-40	~3

廊下	
FRS4-402	~1
F-402	~9
I-13	~14
K-140	~26
L-27	~4
KO-IRS5-40	~8
SH1-FSF10-201	~1
〃-〃 11-101	~4
ST1-FBC10-101	~2
SH1-FSF10-101	~6
SH1-FPF10-101	~1
b-101	~1

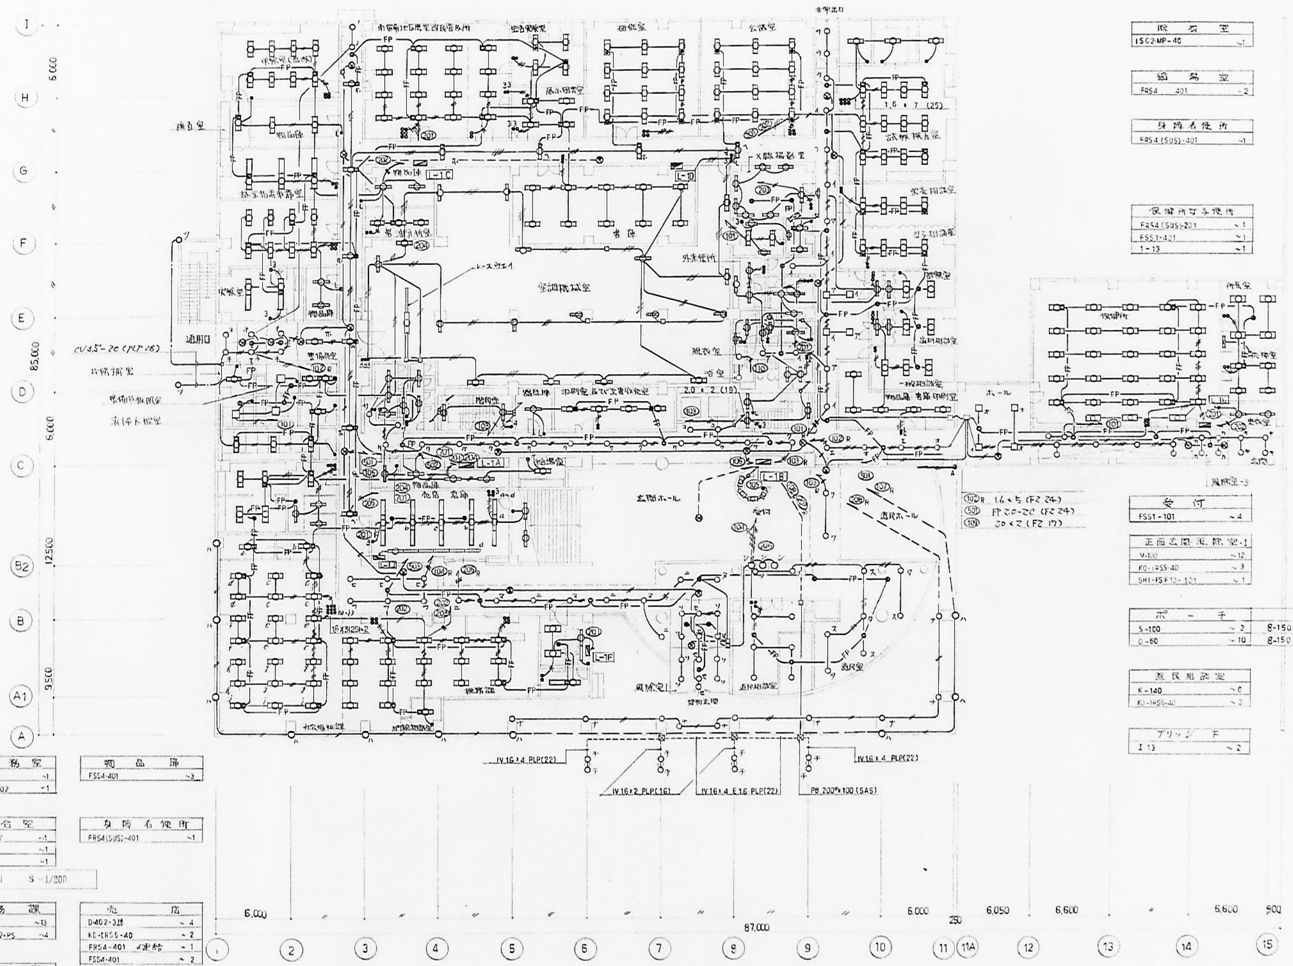
I
H
G
F
E
D
C
B2
B
A1
A
6,000
85,000
6,000
12,500
9,500
1
2
3
4
5
6
7
8
9
10
11
11A
12
13
14
15
6,000
87,000
6,000
250
6,050
6,600
6,600
900
検査室
実験室
通用口
空調機械室
書庫
外来便所
X線撮影室
保健所
更衣室
玄関
風除室-3
玄関ホール
道民ホール
ホール
非常出口
研修室
会議室
FP
IV 16×4 PLP(22)
IV 16×2 PLP(16)
IV 16×4 E 16 PLP(22)
PB 200^w×100 (SAS)
IV 16×4 PLP(22)
CV 4.5²-2C (FZ-28)
2.0×2 (19)
1.6×7 (25)
⑩R 1.6×5 (FZ 24)
⑪ 2.0-2C (FZ 24)
⑫ 2.0×2 (FZ 19)

注）1Fにおける埋込配管等は、1期工事、ただし配線は2期、他は3期。

口座名		建築面積		延面積	
所在地		索引番号		図面番号	
構造		調整年月日	平成　年　月　日		
建物番号	建物名称	調整者職名			

共通図　整理番号

整理番号	2-7-B
平成 2 年 3 月	40 枚の内 25 号
3 年 30 枚の内 15 号	4 年 39 枚の内 24 号

設計事務所名	道日建·[illegible]·三井共同企業体 代表 [illegible]北海道日建設計 管理建築士 一級建築士 第32241号 [illegible]
審査	主担当任者　担当
設計図名称	1階電灯設備図
縮尺	1/200
工事名	北海道留萌合同庁舎改築　第3期　電力設備工事

課長	参事	主任技師	係長	担当者

北海道住宅都市部工営課

中厚 580×815