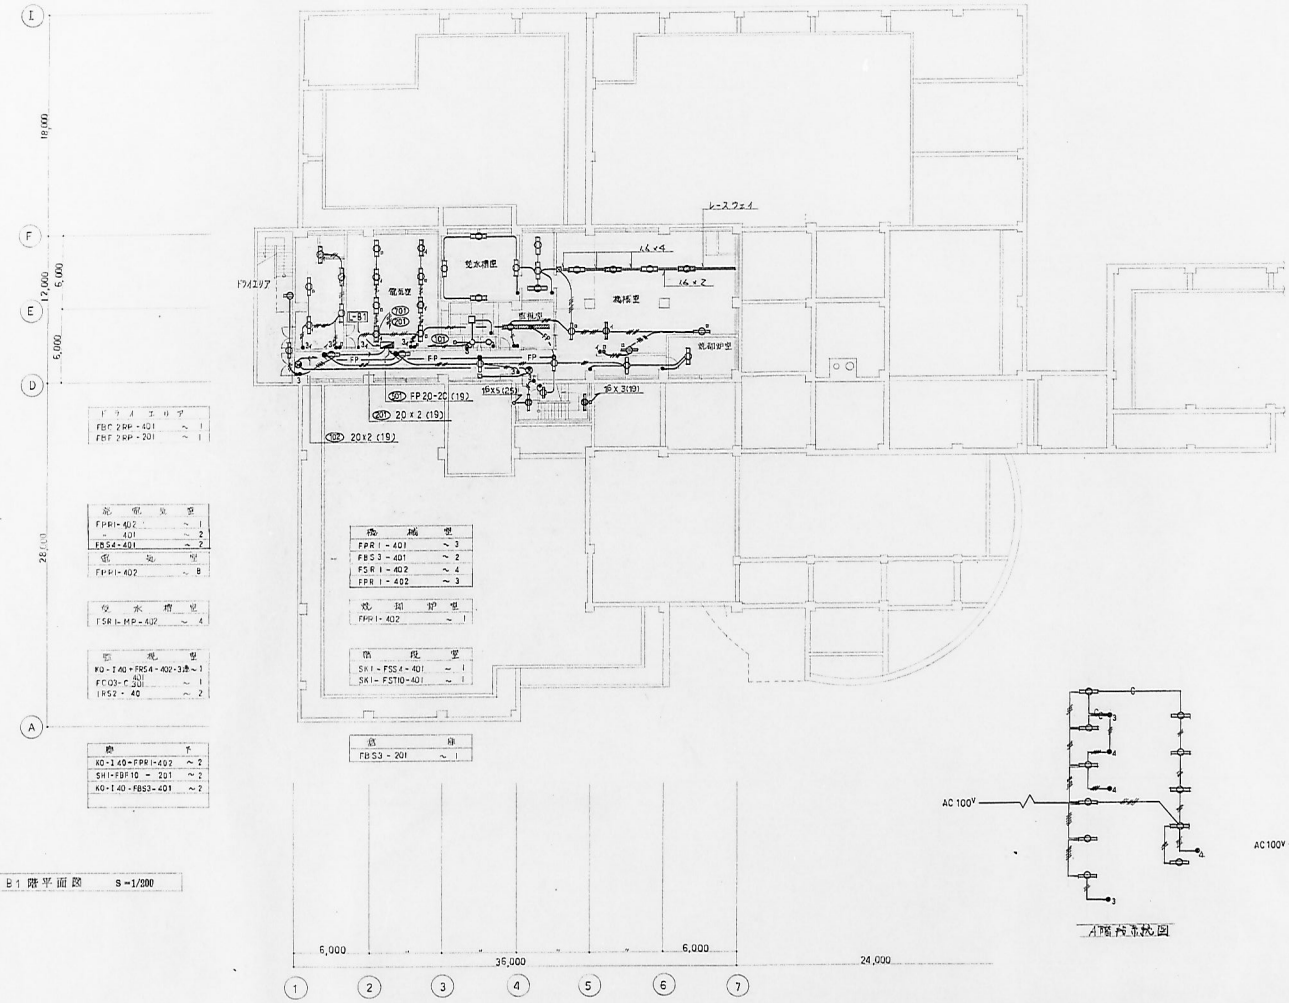

ドライエリア	
FBF2RP-401	～1
FBF2RP-201	～1

給電室	
FPR1-402	～1
〃 401	～2
FBS4-401	～2
低圧室	
FPR1-402	～8

給水槽室	
FSR1-MP-402	～4

盤類室	
KO-I40+FBS4-402-3連	～1
〃 401	
FCO3-C 301	～1
IR52-40	～2

電話室	
KO-I40+FPR1-402	～2
SKI+FBP10-201	～2
KO-I40-FBS3-401	～2

機械室	
FPR1-401	～3
FBS3-401	～2
FSR1-402	～4
FPR1-402	～3

焼却炉室	
FPR1-402	～1

電灯室	
SK1-FSS4-401	～1
SK1-FST10-401	～1

倉庫	
FBS3-201	～1

B1階平面図　S=1/300

凡例

記号	名称	備考
	電灯分電盤	配線図参照
	蛍光灯	
	〃	充電機回路
	〃	非常電源込み型
	〃	
	〃	バッテリー内蔵型
	非常灯	バッテリー内蔵型
	誘導灯	
	白熱灯	照明器具姿図参照
	蛍光灯	〃
	ハロゲン灯	〃
	埋込みスイッチ	1P15A　片切
●3　●4	埋込みスイッチ	3W15A　4W15A
	リモコンスイッチ	フル2線式
	埋込み配管配線	IV1.6X2 (19)
	〃	IV2.0X2 (19)
	〃	IV1.6X3 (19)
	〃	IV1.6X4 (25)
	〃	IV1.6X5 (25)
	〃	IV1.6X6 (25)
	〃	IV1.6X7 (25)
—FP—	〃	FP2.0-2C (19)
	露出配管配線	IV1.6X2 (19)
	〃	IV2.0X2 (19)
	〃	IV1.6X3 (19)
	〃	IV1.6X4 (25)
	〃	IV1.6X5 (25)
	〃	IV1.6X6 (25)
—FP—	〃	FP2.0-2C (19)
	プルボックス	
	一般回路番号	AC100V
	〃	AC200V
	重要回路番号	DC100V
	充電機回路番号	AC200V
R	リモコン回路	AC200V
	計量回路	

特記
・壁よりプルボックスまでは IV20とする。

A階接続図

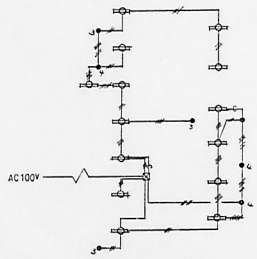

B階接続図

注）B1Fにおける埋込配管分は1期工事、他は3期工事。

口座名	構造	延面積	共通図　整理番号
所在地	備考 引	備考 号	
構造	竣工 年月日 平成　年　月　日		
建築 物件	建築 物名	設計 者名	

整理番号	2-7-B
平成2年3月	40 枚の内 24 号
3年30枚の内14号	年 4 39 枚の内 23 号

設計事務所名：道住建・[illegible]・三井共同企業体 代表 [illegible]建設株式会社 設計、管理建築士 一級建築士 第32241号 大竹知三郎
審査　主担当任者　担当

設計図名称：B1階 電灯設備図　縮尺 1/200

工事名：北海道住宅合同庁舎改築 第3期 電力設備工事
課長　参事　主任技師　係長　担当者
北海道住宅都市部工営課

中判 580×815