凡例(撤去)

記　号	名　称	摘　要	
◎A	外灯(水銀灯)	ＨＦ２００Ｗ／ポール：４．０ｍ 基礎：４００φ×１，１００(埋込式)	１４基 撤去
◎B	外灯(水銀灯)	ＭＦ１０００Ｗ／ポール：６．０ｍ 基礎：４００φ×１，１００(埋込式)	２基 撤去
⏀	庭園灯(水銀灯)	ＨＦ４０Ｗ 基礎：４００×４００×８００(埋込式)	４基 撤去
⏚ED	Ｄ種接地	１０φ×１，５００Ｌ	
―/―	Ｅ２．０×１		
⊠	既設ハンドホール		
―・―・―	地中埋設配管配線		配線の撤去
- - - -	地中埋設配管配線		既設
((　　))	既設管路の残置を表す		

凡例(改修)

記　号	名　称	摘　要	
◎A・Ｂ	ＬＥＤ外灯	１灯用／ポール：８．０ｍ 基礎：５００□×１，５００(ベース式)	１６基 新設
⏚ED	Ｄ種接地	１４φ×１，５００Ｌ	
―/―	Ｅ２．０×１		
⊠	既設ハンドホール		
- - - -	既設埋設配管配線		

(イ)

ＣＶ５．５□－２Ｃ((ＦＥＰ３０))	配線のみ撤去

(ロ)

ＣＶ５．５□－２Ｃ(ＦＥＰ３０)	撤去

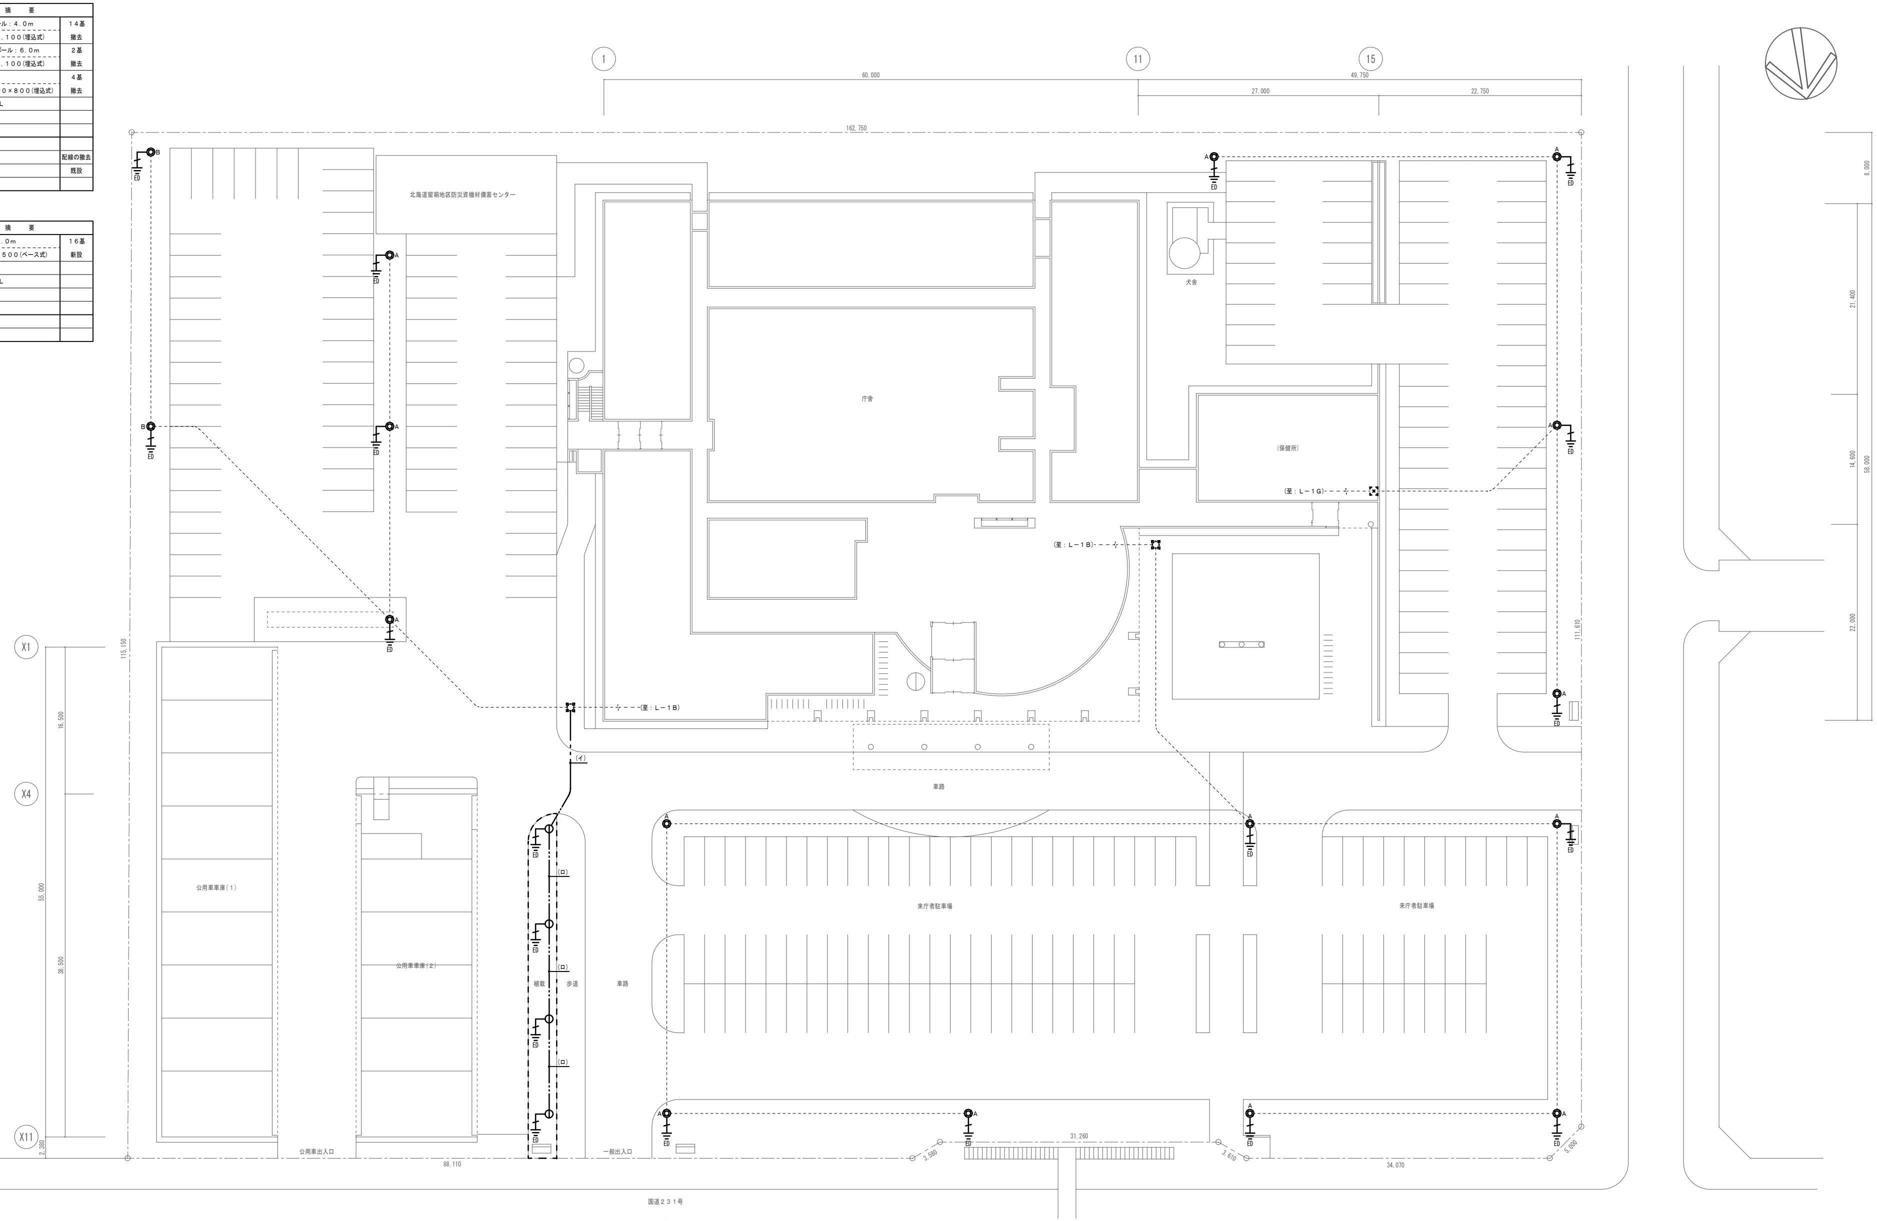
1
11
15
60,000
49,750
27,000
22,750
162,750
北海道留萌地区防災資機材備蓄センター
庁舎
犬舎
保健所
(並：Ｌ－１Ｇ)
(並：Ｌ－１Ｂ)
(並：Ｌ－１Ｂ)
(イ)
(ロ)
(ロ)
(ロ)
車路
公用車車庫（１）
公用車車庫（２）
植栽
歩道
車路
来庁者駐車場
来庁者駐車場
公用車出入口
一般出入口
国道２３１号
88,110
31,260
34,070
3,580
3,610
5,000
115,150
111,610
16,500
55,000
38,500
8,000
21,400
14,600
58,000
22,000
X1
X4
X11
I
E1
C
A
A
B
ED

┌ ─ ─ ┐ └ ─ ─ ┘	①植栽の撤去を行う(庭園灯の廃止に伴う) ②芝生の整備を行う

配置図　Ｓ＝１／３００

計画通知書に記載された設計者の記名及び押印					
計画通知用押印欄				法適合確認用押印欄	
代表となる設計者氏名・印	その他の設計者氏名・印　欄			構造設計一級建築士氏名・印	設備設計一級建築士氏名・印
	意匠設計者氏名・印	構造設計者氏名・印	設備設計者氏名・印		
印	印 印	印 印	印 印	印	印

口座名		建築面積		延面積	
所在地		索引番号		図面番号	
構造		調整年月日	令和　　年　　月　　日		
建築番号		調整者職氏名			

共通図　整理番号

整理番号	Ｅ－０３
	枚ノ内　　号
令和０４年１１月	
年　枚ノ内　　号	年　枚ノ内　　号

設計事務所名	株式会社 北海道総合設備研究所 一級建築士事務所　北海道知事登録(石)第3155号 管理建築士　土門 義廣						
管理技術者	土門	主任技術者		主任技術者	鳥海	担当担当者	中田

設計図名称	外灯設備図
縮尺	1/300
工事名	北海道留萌合同庁舎電気設備改修工事

北海道建設部建築局建築整備課