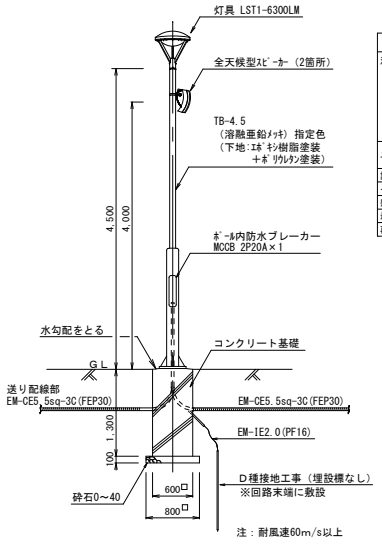

外灯姿図 S=1/40

全天候型スピーカ姿図・仕様	
注：ポール支持金物付	
ユニット構成	5.7cmハイパワー・ワイドレンジ・ドライバー×2 13cmウーファー×1
許容入力	200W 100V伝送時50Ω選択時 100W 8Ω時
インピーダンス	70V/100V伝送対応 25W、50W、100W、200W タップ又は8Ω
感度	82dB/W/m SPL
最大音圧	102dB SPL
再生周波数帯域	75Hz～16kHz（±3dB）

凡　例

記　号	名称・仕様	摘要
⊛	外灯 LED灯 傍記(イ)～(ニ)は点灯回路を示す。	新設
H H1-9	ﾊﾝﾄﾞﾎｰﾙ H1-9 600×600×900H 蓋R2K-60	新設
H H2-9	ﾊﾝﾄﾞﾎｰﾙ H2-9 900×900×900H 蓋R2K-60	新設
― ― ―	地中埋設ｹｰﾌﾞﾙ EM-CE5.5sq-2C(FEP30) GL-1,000	新設
No	掘削断面番号を示す。	
図中特記なき配線は下記による。		
5.5sq ―	EM-CE5.5sq-2C(FEP30)～1	新設
5.5sq ／／	EM-CE5.5sq-2C(FEP30)～2	新設
5.5sq ／／／／	EM-CE5.5sq-2C(FEP30)～4	新設
5.5sq ／ 3c	EM-CE5.5sq-3C(FEP30)～1	新設
5.5sq ／／ 3c	EM-CE5.5sq-3C(FEP30)～2	新設

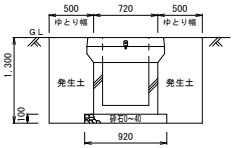

ﾊﾝﾄﾞﾎｰﾙ H1-9掘削断面図 S=1/30

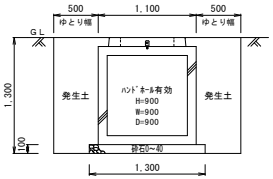

ﾊﾝﾄﾞﾎｰﾙ H2-9掘削断面図 S=1/30

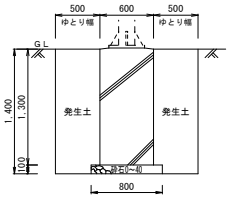

外灯基礎掘削断面図 S=1/30

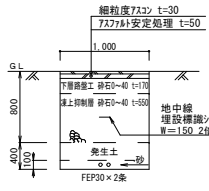

管路掘削断面図 A1 S=1/30

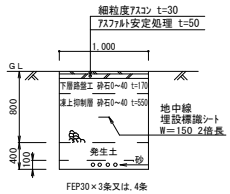

管路掘削断面図 A2 S=1/30

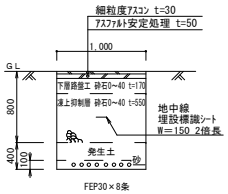

管路掘削断面図 A3 S=1/30

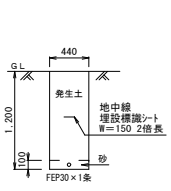

管路掘削断面図 S1 S=1/30

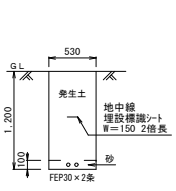

管路掘削断面図 S2 S=1/30

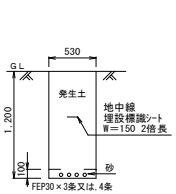

管路掘削断面図 S3 S=1/30

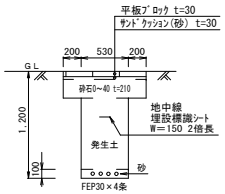

管路掘削断面図 H1 S=1/30

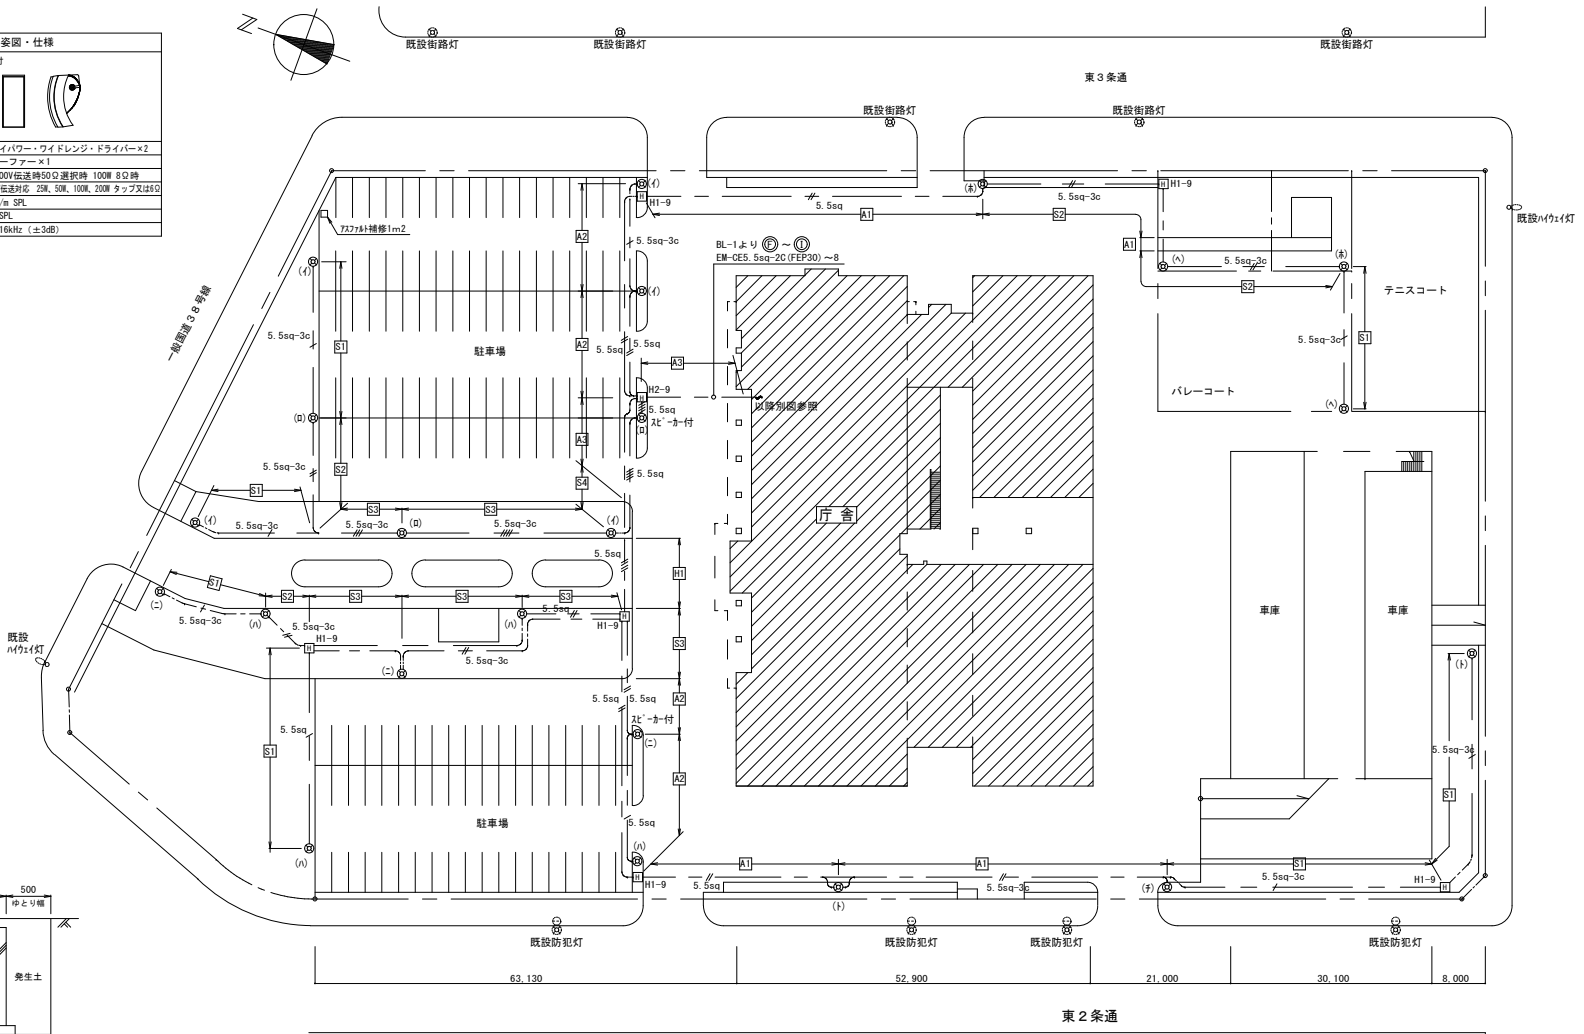

配置図 S=1/400

計画通知書に記載された設計者の記名及び押印					法適合確認用押印欄	
計画通知用押印欄				その他の設計者氏名・印 欄		
代表となる設計者氏名・印	意匠設計者氏名・印	構造設計者氏名・印	設備設計者氏名・印		構造設計一級建築士氏名・印	設備設計一級建築士氏名・印
㊞	㊞	㊞	㊞	㊞	㊞	㊞

口座名		建築面積		延面積	
所在地		索引番号		図面番号	
構造		調整年月日	平成 年 月 日		
建築番号		調整者職氏名			

共通図 整理番号

整理番号			
35枚ノ内 9号			
平成28年3月			
年 枚ノ内 号	年 枚ノ内 号		

設計事務所名	塚田設備管理株式会社					
	一級建築士事務所登録（石）第３１０４号					
	管理建築士 第１２２９５８号 久家 亮一					
管理技術者	久家	主任技術者	岸下	主任技術者		担当 担当者

設計図名称	外灯設備	縮尺	A1 1/400
	外灯設置・配線図・外灯姿図		A3 1/800
	（改修後）		—

工事名	北海道十勝合同庁舎強電設備改修工事
	北海道建設部建築局建築整備課