



凡 例		
番号	床の種類	区分
①	ビニル床タイル貼仕上	弾性床
②	ビニル床シート貼仕上	弾性床
③	磁器タイル貼仕上	硬質床
④	テラゾタイル貼仕上	硬質床
⑤	モルタル塗仕上（塗装仕上含む）	硬質床
⑥	カーペット仕上／畳敷き	繊維床
⑦	パーケットフローリング	木製床
OA	OAフロア下地	
◎	洗面器（個室等の単独設置）	

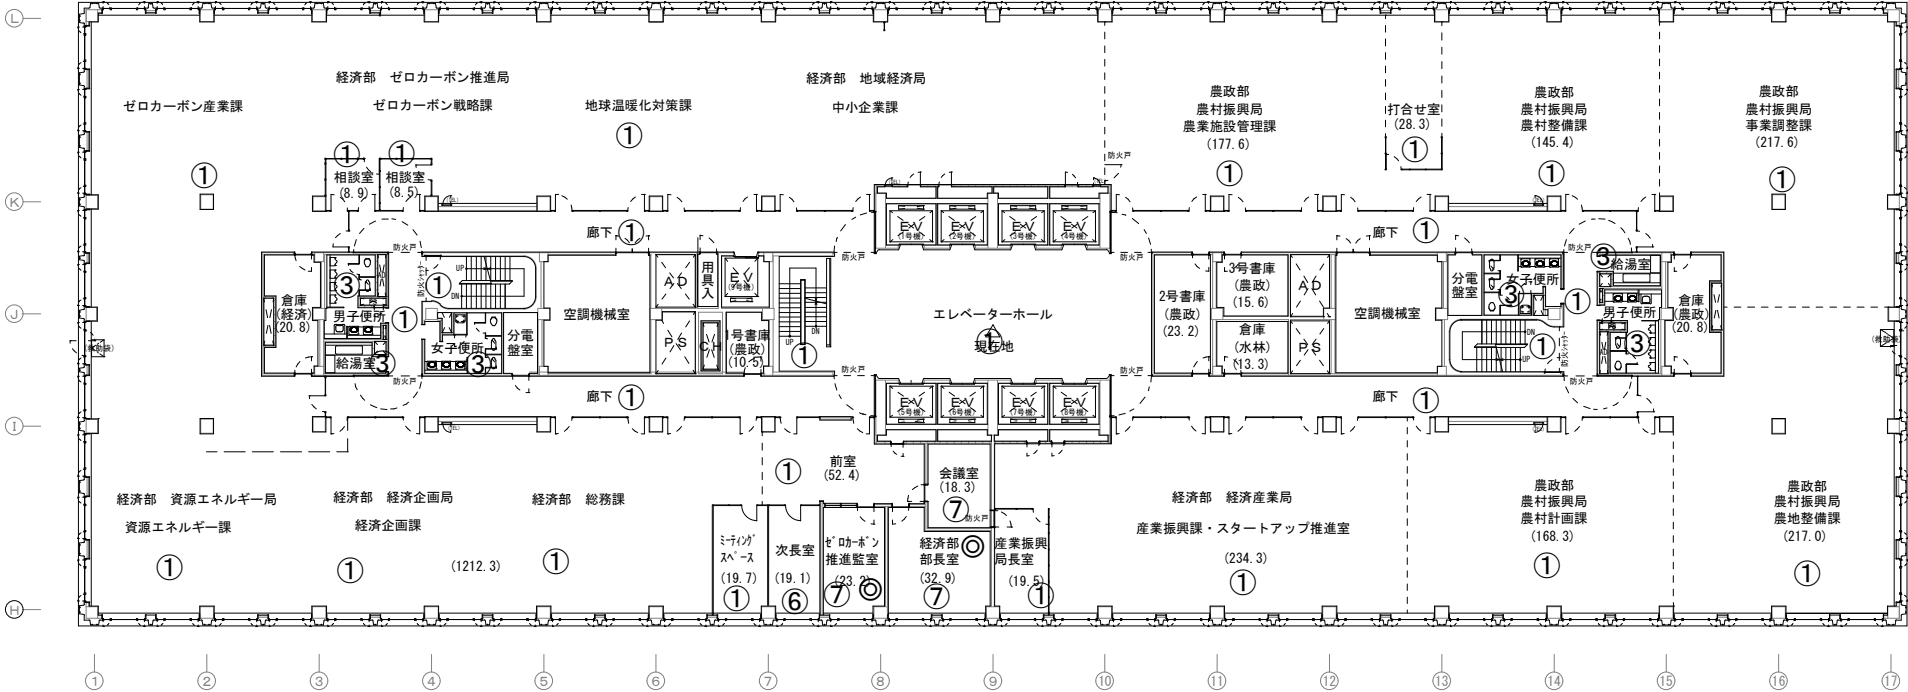

本庁舎 8 階平面図 S=1/300


(2023/8/20)

凡 例		
番号	床の種類	区分
①	ビニル床タイル貼仕上	弾性床
②	ビニル床シート貼仕上	弾性床
③	磁器タイル貼仕上	硬質床
④	テラゾタイル貼仕上	硬質床
⑤	モルタル塗仕上（塗装仕上含む）	硬質床
⑥	カーベット仕上／畳敷き	繊維床
⑦	パーケットフローリング	木製床
0A	0Aフロア下地	
◎	洗面器（個室等の単独設置）	

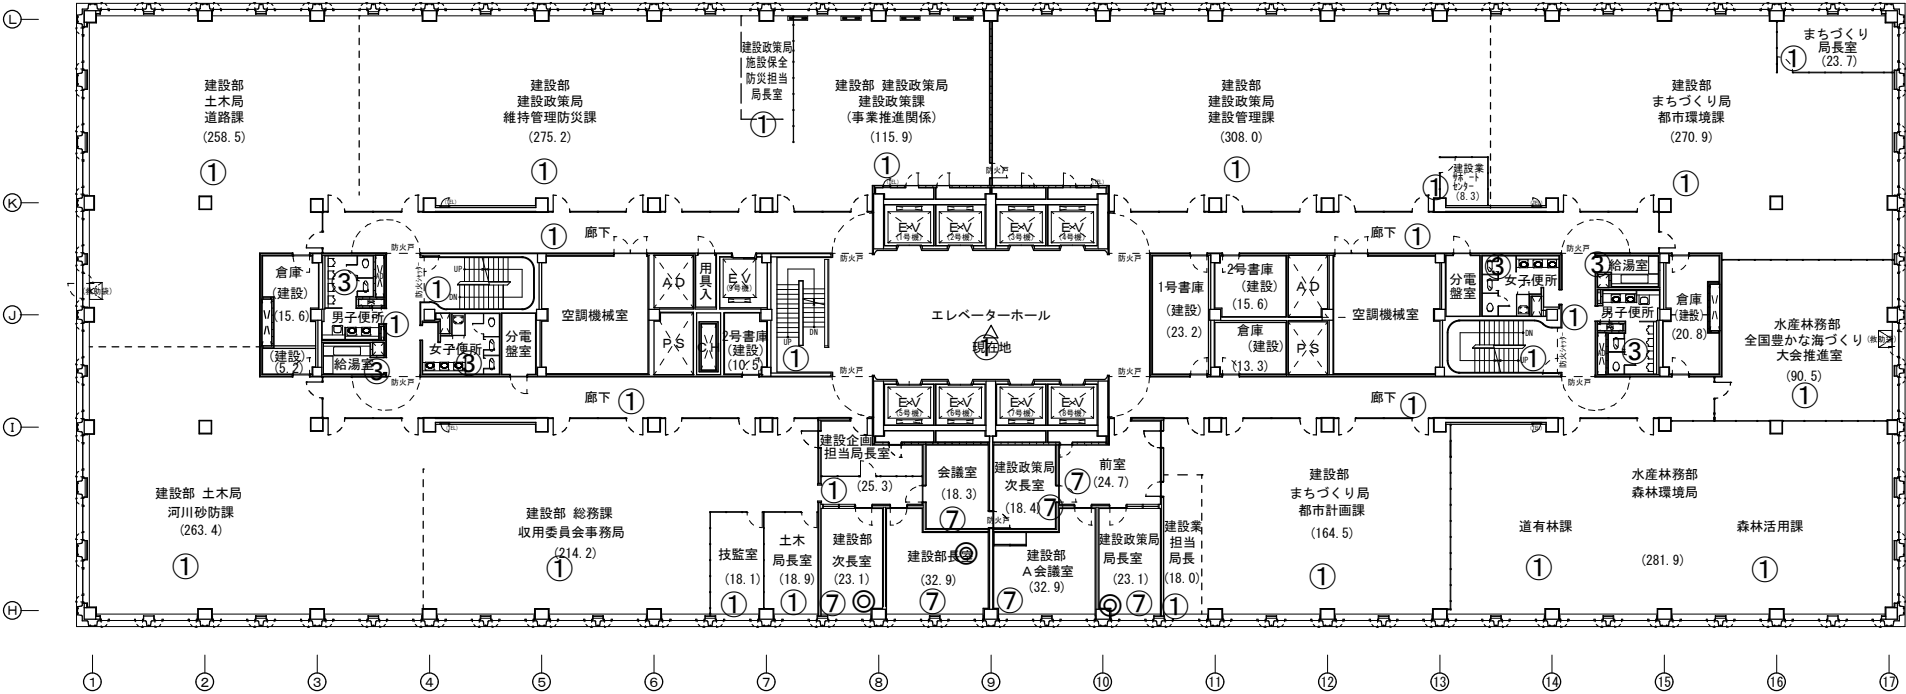

本庁舎 10階平面図 S=1/300


凡 例		
番号	床の種類	区分
①	ビニル床タイル貼仕上	弾性床
②	ビニル床シート貼仕上	弾性床
③	磁器タイル貼仕上	硬質床
④	テラゾタイル貼仕上	硬質床
⑤	モルタル塗仕上（塗装仕上含む）	硬質床
⑥	カーペット仕上／畳敷き	繊維床
⑦	パーケットフローリング	木製床
0A	OAフロア下地	
◎	洗面器（個室等の単独設置）	

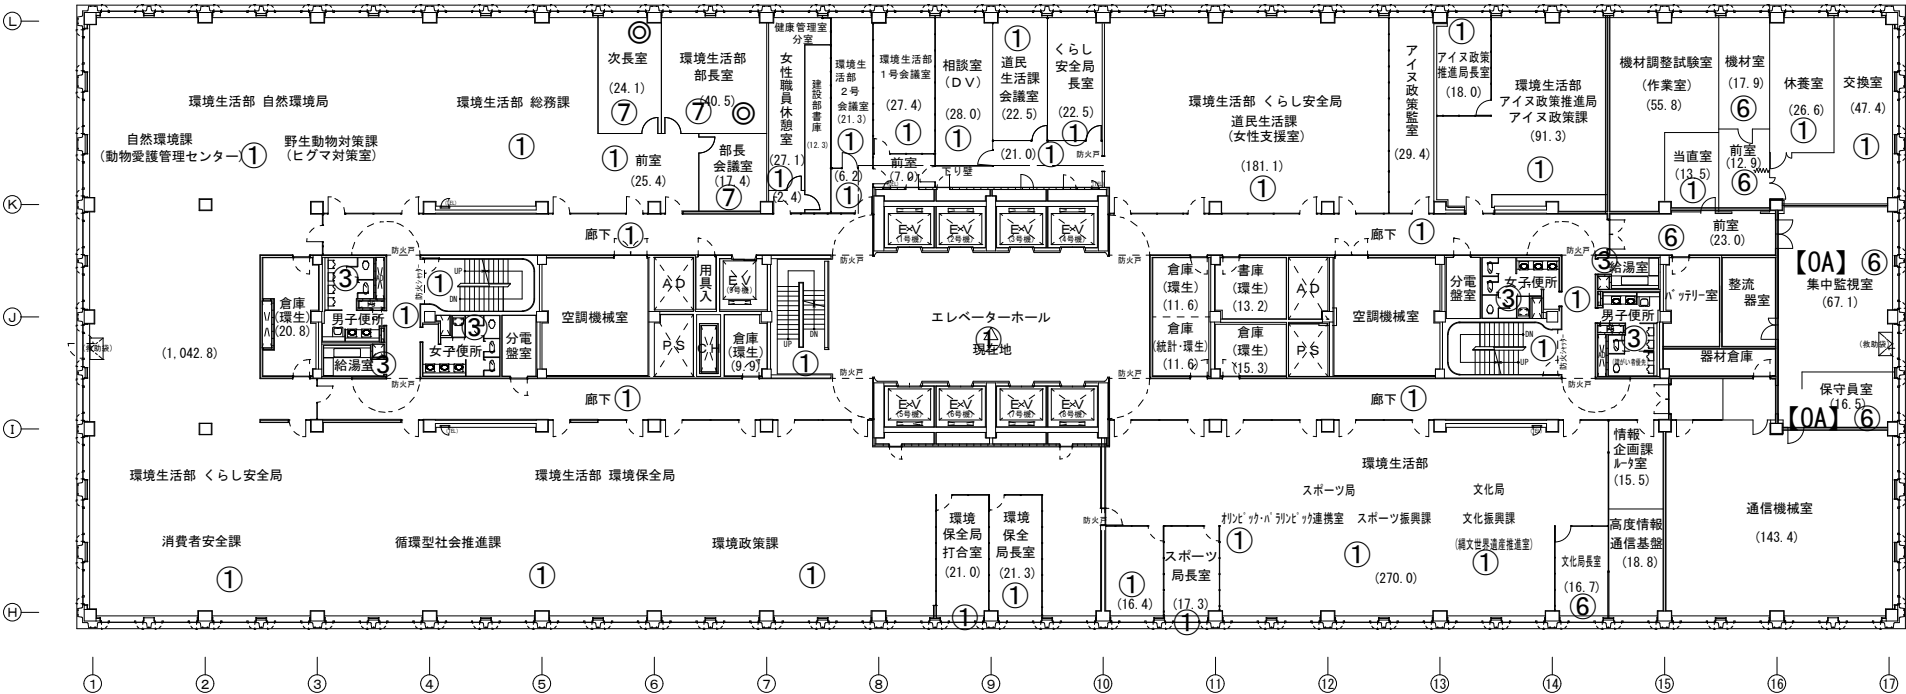


本庁舎12階平面図 S=1/300

(2023/8/20)

凡 例		
番号	床の種類	区分
①	ビニル床タイル貼仕上	弾性床
②	ビニル床シート貼仕上	弾性床
③	磁器タイル貼仕上	硬質床
④	テラゾタイル貼仕上	硬質床
⑤	モルタル塗仕上（塗装仕上含む）	硬質床
⑥	カーペット仕上／畳敷き	繊維床
⑦	パーケットフローリング	木製床
OA	OAフロア下地	
◎	洗面器（個室等の単独設置）	

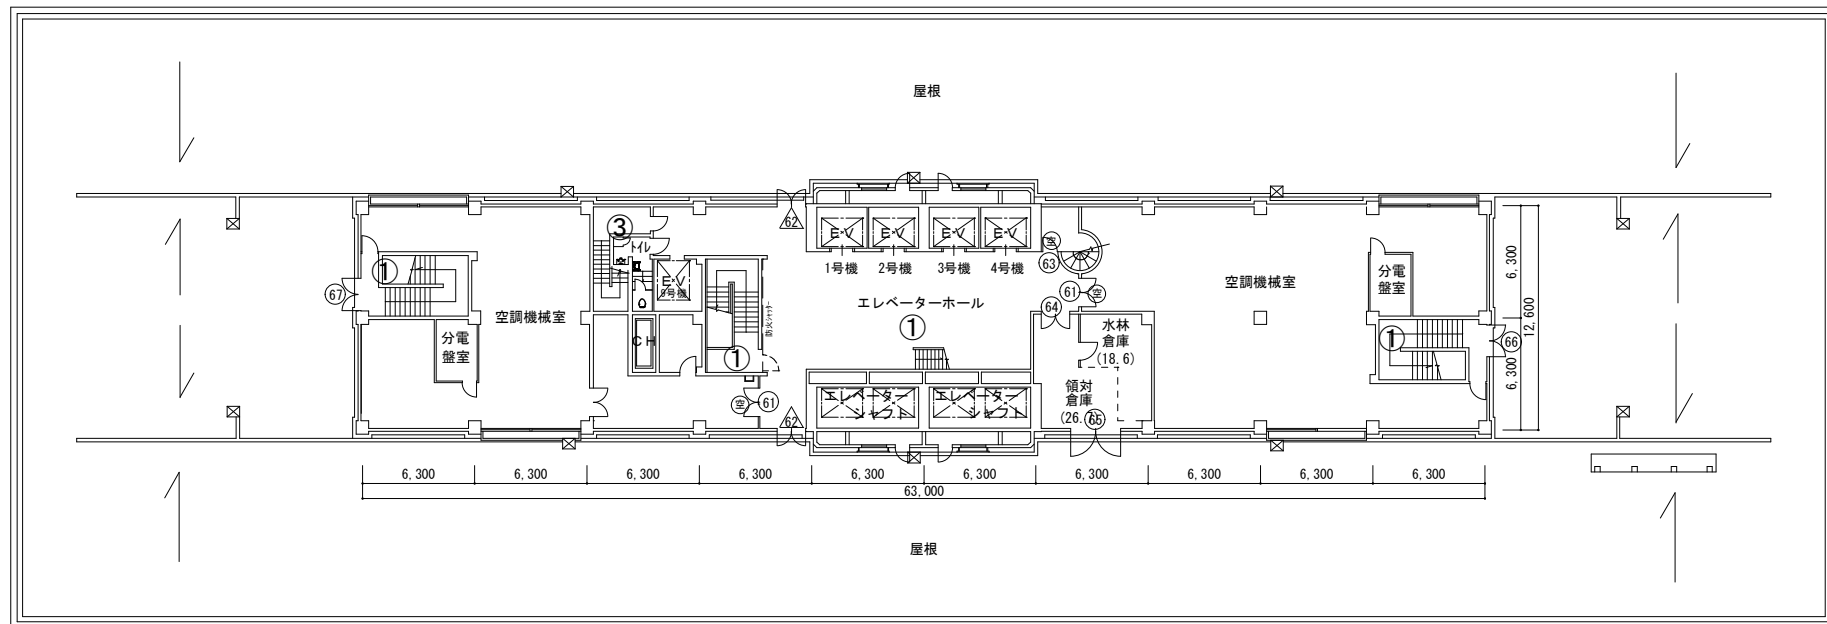


本庁舎塔屋 1 階平面図 S=1/300

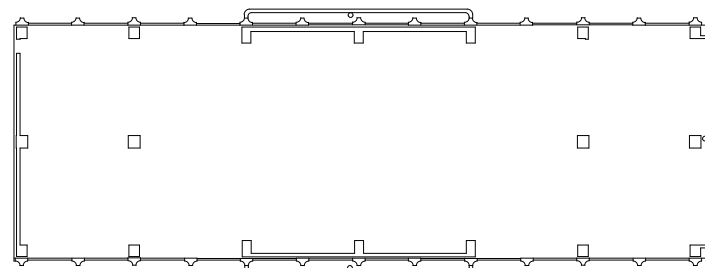


塔屋屋上平面図 S=1/300

凡 例		
番号	床の種類	区分
①	ビニル床タイル貼仕上	弾性床
②	ビニル床シート貼仕上	弾性床
③	磁器タイル貼仕上	硬質床
④	テラゾタイル貼仕上	硬質床
⑤	モルタル塗仕上（塗装仕上含む）	硬質床
⑥	カーペット仕上／畳敷き	繊維床
⑦	パーケットフローリング	木製床
0A	0Aフロア下地	
◎	洗面器（個室等の単独設置）	

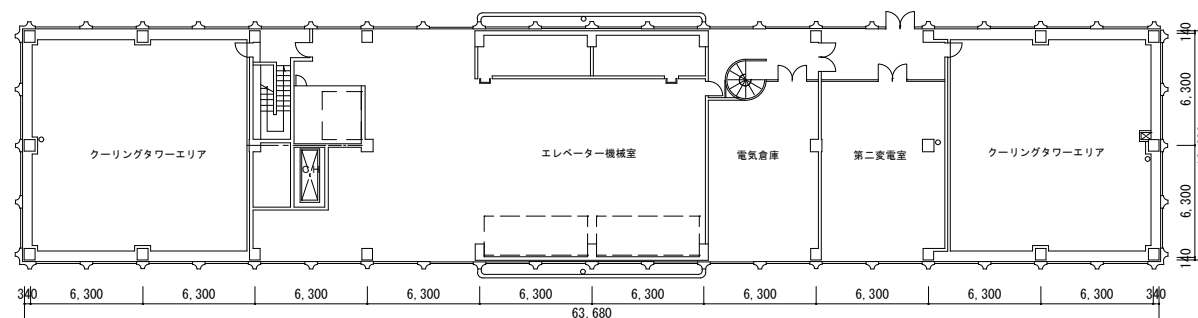

本庁舎塔屋 2 階平面図 S=1/300

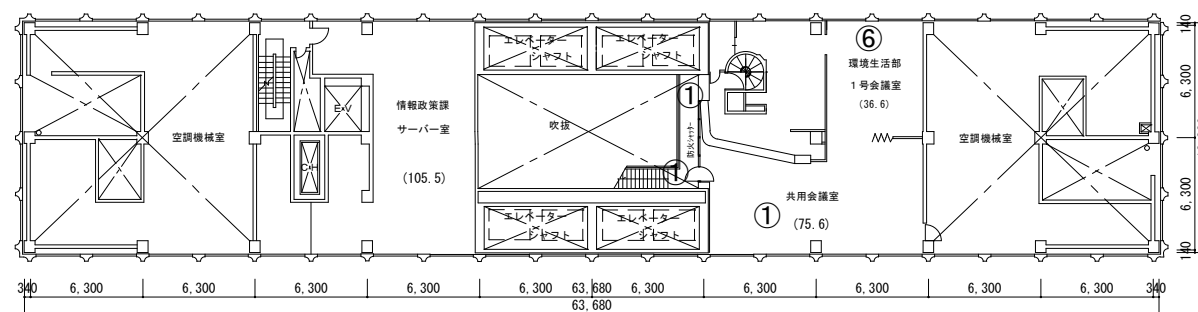

本庁舎塔屋中 2 階平面図 S=1/300