



別館西棟側 配置図

別館庁舎側 配置図

凡 例		
番号	床の種類	区分
①	ビニル床タイル貼仕上	弾性床
②	ビニル床シート貼仕上	弾性床
③	磁器/炆器タイル貼仕上	硬質床
④	テラゾタイル貼仕上	硬質床
⑤	モルタル塗仕上（塗装仕上含む）	硬質床
⑥	カーペット仕上／畳敷き	繊維床
⑦	パーケットフローリング	木質床
0A	0Aフロア下地	
◎	洗面器（個室等の単独設置）	

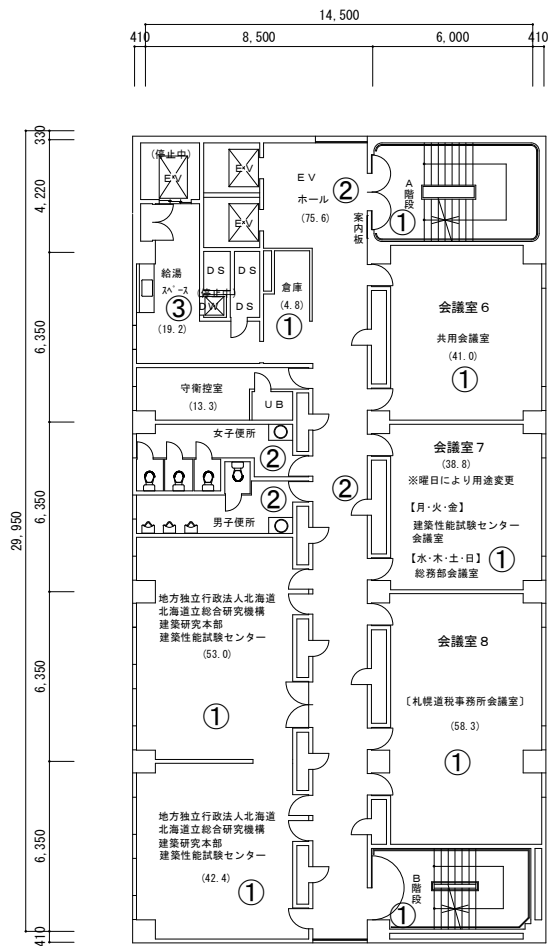


凡 例		
番号	床の種類	区分
①	ビニル床タイル貼仕上	弾性床
②	ビニル床シート貼仕上	弾性床
③	磁器/炆器タイル貼仕上	硬質床
④	テラゾタイル貼仕上	硬質床
⑤	モルタル塗仕上（塗装仕上含む）	硬質床
⑥	カーペット仕上／畳敷き	繊維床
⑦	パーケットフローリング	木質床
0A	0Aフロア下地	
◎	洗面器（個室等の単独設置）	

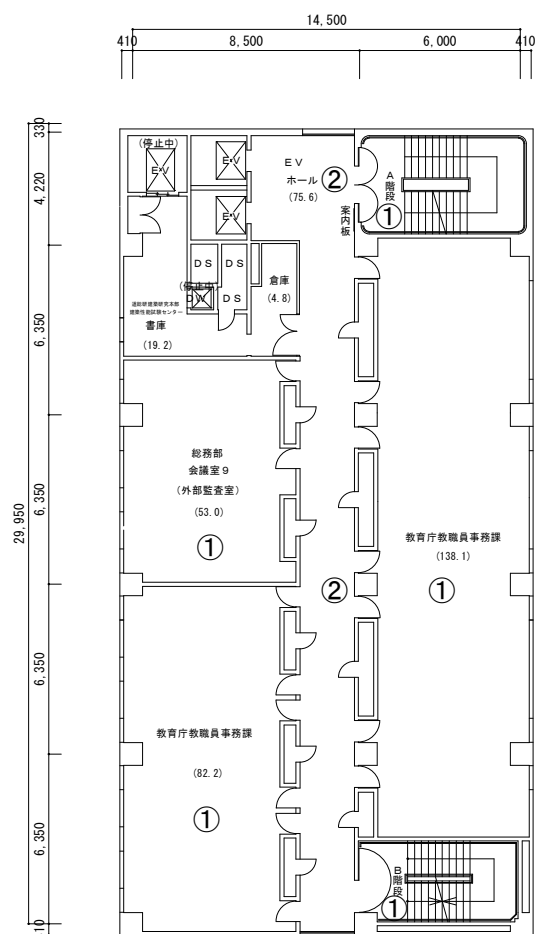




凡 例		
番号	床の種類	区分
①	ビニル床タイル貼仕上	弾性床
②	ビニル床シート貼仕上	弾性床
③	磁器/炆器タイル貼仕上	硬質床
④	テラゾタイル貼仕上	硬質床
⑤	モルタル塗仕上（塗装仕上含む）	硬質床
⑥	カーペット仕上／畳敷き	繊維床
⑦	パーケットフローリング	木質床
0A	0Aフロア下地	
◎	洗面器（個室等の単独設置）	

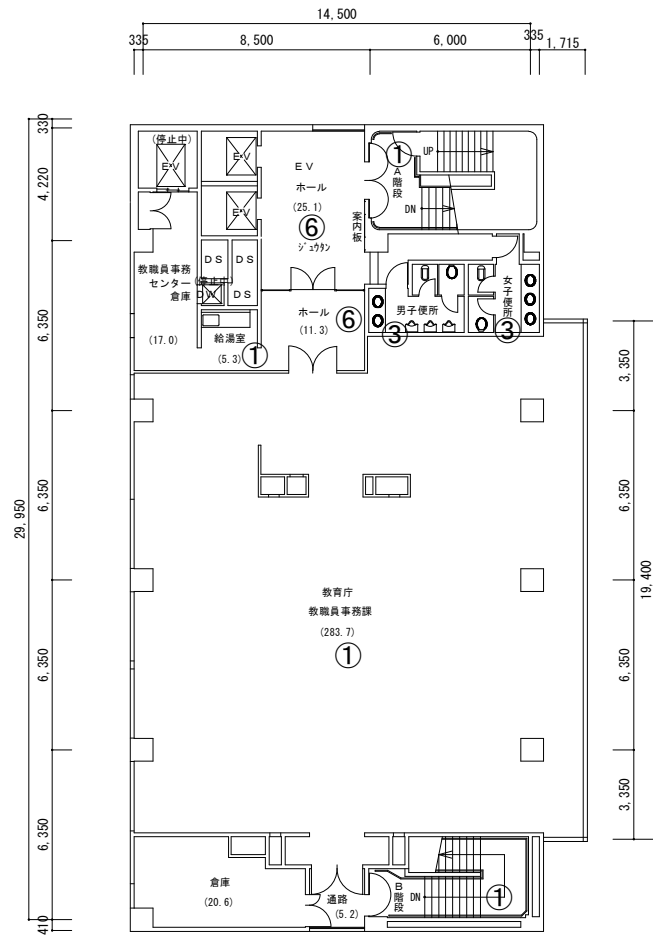

凡 例		
番号	床の種類	区分
①	ビニル床タイル貼仕上	弾性床
②	ビニル床シート貼仕上	弾性床
③	磁器タイル貼仕上	硬質床
④	テラゾタイル貼仕上	硬質床
⑤	モルタル塗仕上（塗装仕上含む）	硬質床
⑥	カーペット仕上／畳敷き	繊維床
⑦	パーケットフローリング	木製床
0A	0Aフロア下地	
◎	洗面器（個室等の単独設置）	

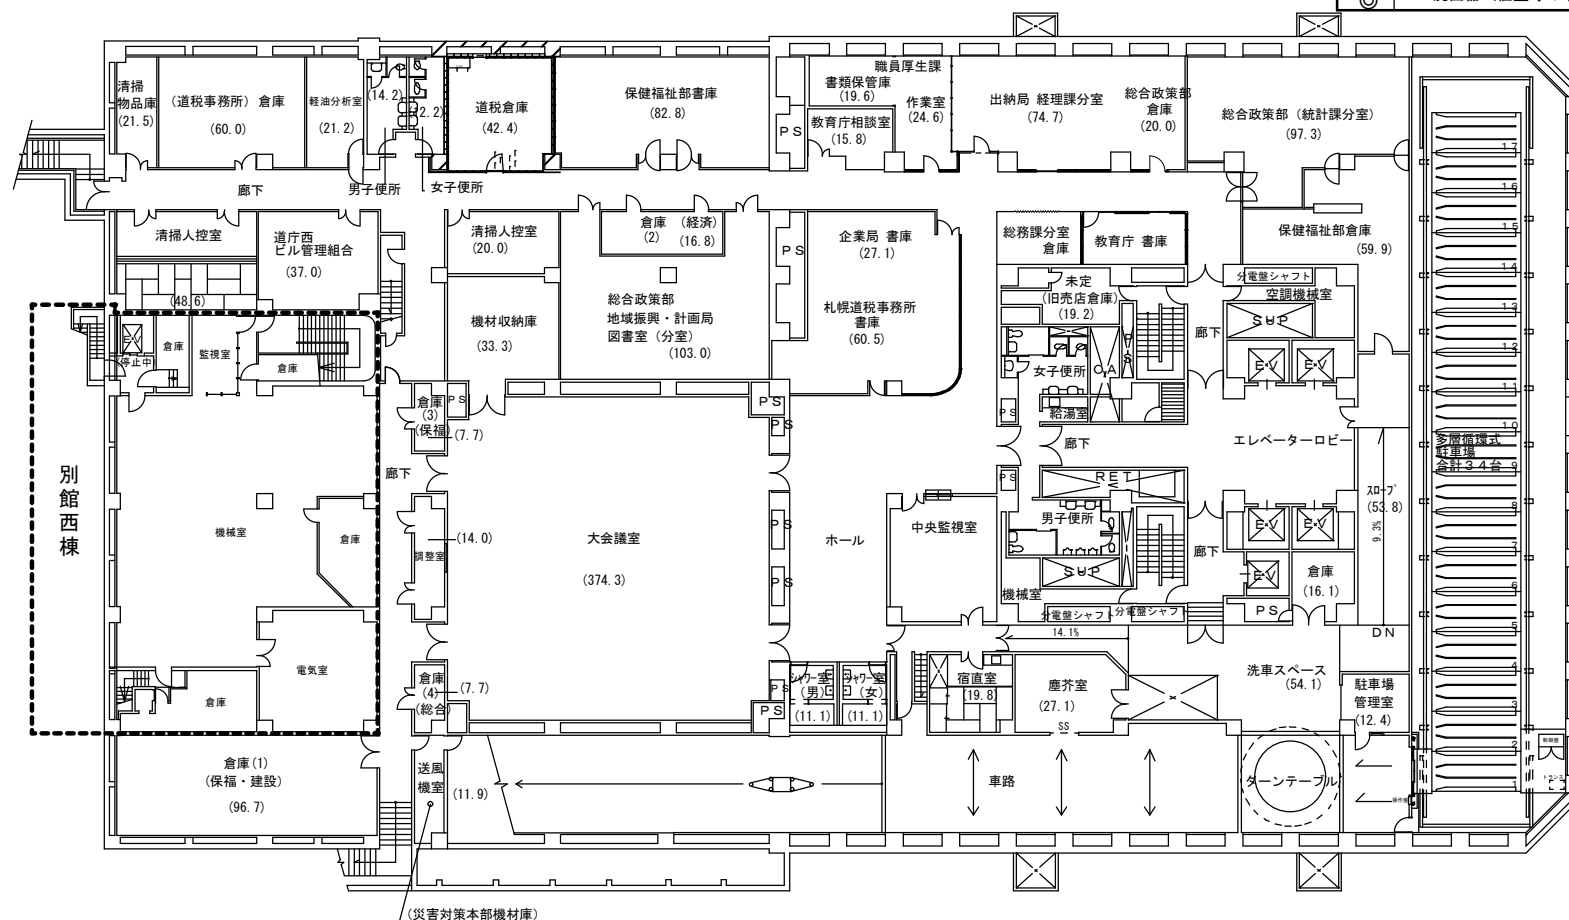

別館西棟側 地下1階平面図

別館西棟地下1階平面図

別館庁舎側 地下1階平面図

S=1/300

(2018/04/01)



別館西棟 3階平面図