
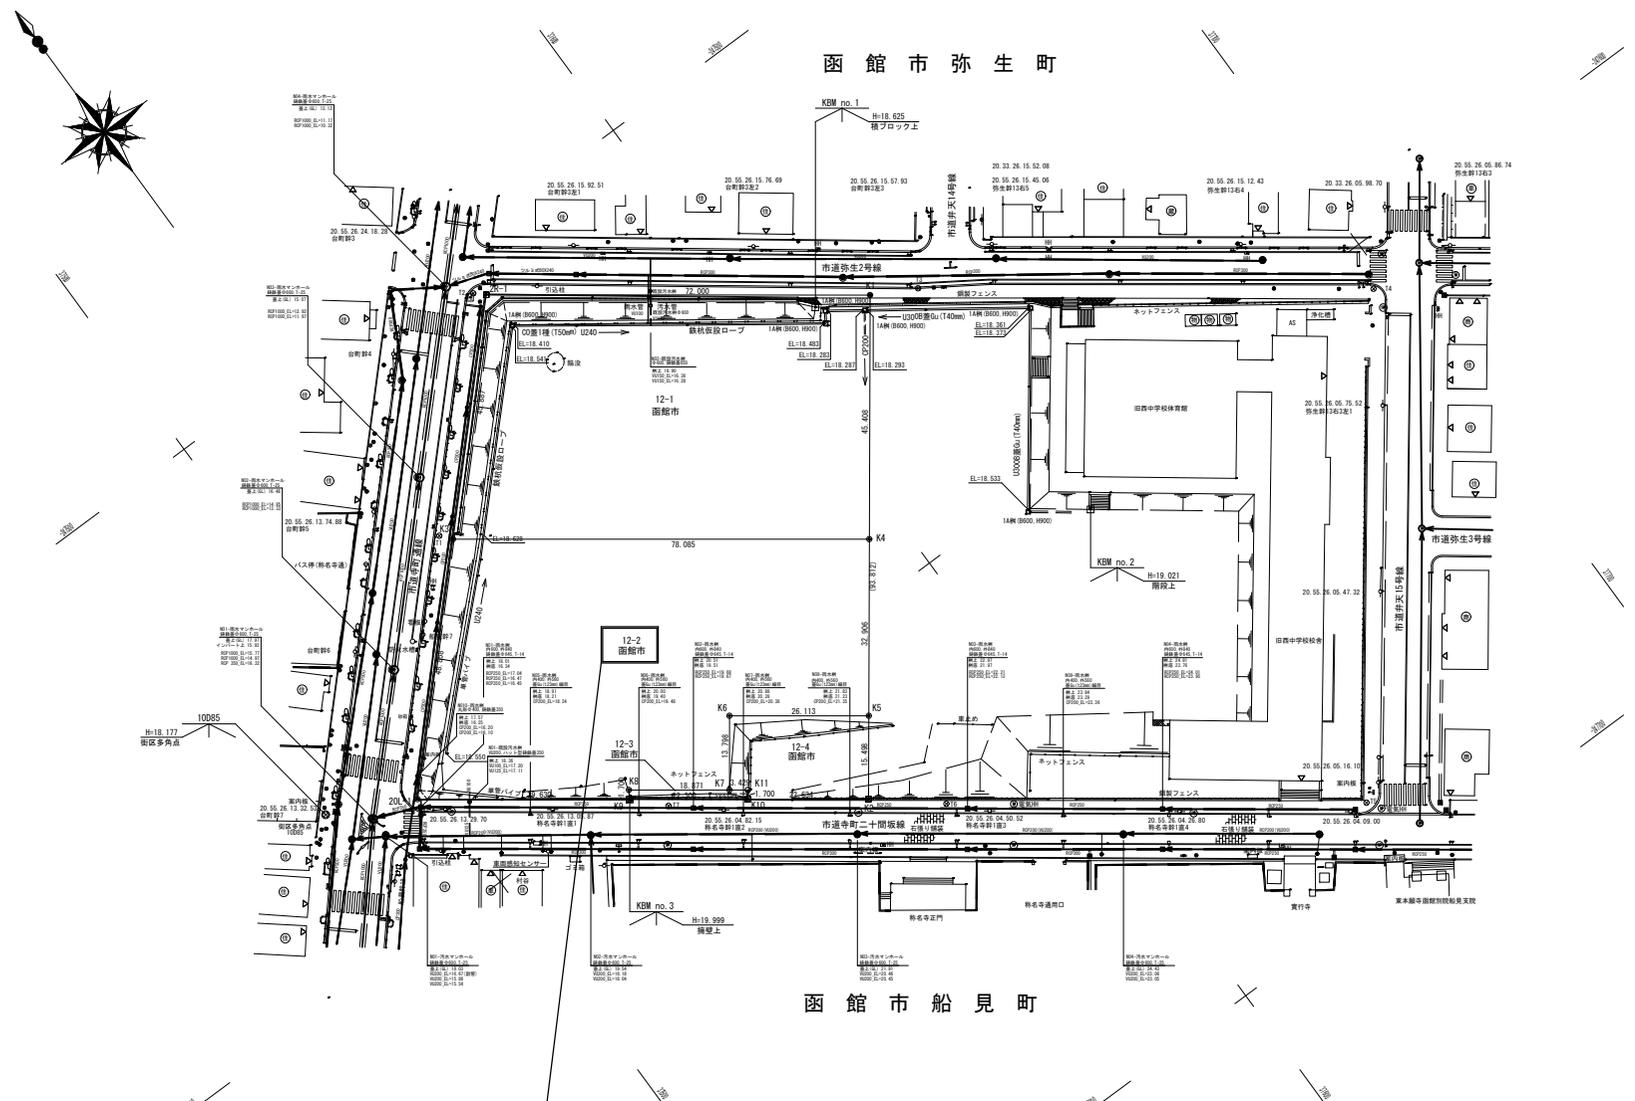


(2) 位置図・敷地図 (地積測量図別添)

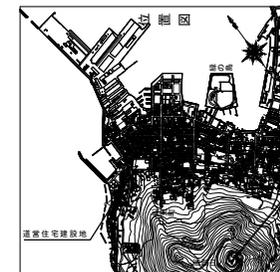

用地境界杭成果表


記号番号	X	Y	備考
2R-1	-247510.495	37562.689	アルミプレート
2R-1	-247518.429	37496.545	コンクリート構
K1	-247553.251	37820.619	金庫構
K2	-247628.593	37564.724	アルミプレート
K3	-247543.397	37530.703	コンクリート構
K4	-247589.719	37593.564	コンクリート構
K5	-247616.146	37573.958	コンクリート構
K6	-247609.655	37552.936	コンクリート構
K7	-247611.763	37544.750	コンクリート構
K8	-247600.569	37529.558	コンクリート構
K9	-247601.938	37528.550	アルミプレート
K10	-247615.166	37546.503	アルミプレート
K11	-247613.797	37547.511	プラスチック構

記号凡例

- 記号 名称
- ① 1・2・3級基準点
- ② 地籍基準点
- ③ コンクリート構
- ④ 金庫構
- ⑤ アルミプレート

記号凡例

- 記号 名称
- ⑥ マンホール下水道
- ⑦ マンホール排水・未分枝
- ⑧ 丸型汚水井
- ⑨ 丸型雨水井
- ⑩ NITハンドホール
- ⑪ 仕切井
- ⑫ 照明灯
- ⑬ 電線杆
- ⑭ 案内標識
- ⑮ 埋設標識
- ⑯ 電柱
- ⑰ 消火栓
- ⑱ バス停(函館バス)
- ⑲ ガス管遮断弁

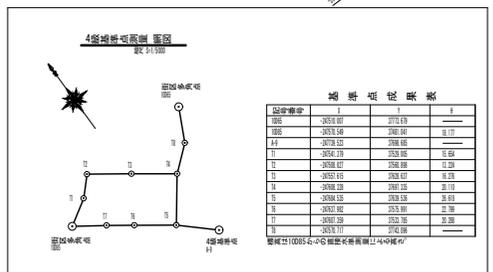

道営住宅建設地

地図番号	境界標の種類及び筆界点の記号又は点名					
	種類	コンクリート標	塩ビ標	金属標	木杭	印
区-1	既設					
	新設	20L-1		2R-1 95(K1) 96(K2)	71(K3) 72(K4) 73(K5) 92(K6) 87(K7) 85(K8) 86(K11)	69(K9) 70(K10)
与点の種類	①.公共基準点	□.図根点	ハ.登記基準点	ニ.		



地番	12-1	12-2	12-3	12-4	土地積測在量
土地の所在	函館市弥生町				

土地積測在量

与点の成果 世界測地系 11系 10085 -247570.549 37481.041
10092 -247939.410 37555.840

求積表

地番	① 12-1			
NO	Xn	Yn	Xn - (Yn+1 - Yn-1)	距離
2R-1	-247510.495	37562.689	-22255153.668420	72.000
95(K1)	-247553.251	37620.619	-7643206.624625	45.408
72(K4)	-247589.719	37593.564	22262277.173604	78.085
71(K3)	-247543.397	37530.703	7642902.382375	45.887
合計	6819.262934			
合計面積	3409.6314670			
地積	3409.63			m ²

地番	② 12-2			
NO	Xn	Yn	Xn - (Yn+1 - Yn-1)	距離
71(K3)	-247543.397	37530.703	-23991410.950446	78.085
72(K4)	-247589.719	37593.564	-10709493.295345	32.906
73(K5)	-247616.146	37573.958	10060148.779688	26.113
92(K6)	-247600.655	37552.936	7231919.931240	13.798
87(K7)	-247611.763	37544.750	5788667.795414	18.871
85(K8)	-247600.569	37529.558	4011129.217800	1.700
69(K9)	-247601.938	37528.550	8149074.983456	39.630
20L-1	-247578.429	37496.646	-533036.357637	48.858
合計	7000.104170			
合計面積	3500.0520850			
地積	3500.05			m ²

地番	③ 12-3			
NO	Xn	Yn	Xn - (Yn+1 - Yn-1)	距離
85(K8)	-247600.569	37529.558	-4011129.217800	18.871
87(K7)	-247611.763	37544.750	-4445373.981139	3.429
86(K11)	-247613.797	37547.511	-434066.986141	1.700
70(K10)	-247615.166	37546.503	4695031.162526	22.300
69(K9)	-247601.938	37528.550	4195614.839410	1.700
合計	75.816856			
合計面積	37.9084280			
地積	37.90			m ²

地番	④ 12-4			
NO	Xn	Yn	Xn - (Yn+1 - Yn-1)	距離
73(K5)	-247616.146	37573.958	-2918899.129048	15.498
96(K2)	-247628.593	37564.724	6798643.020815	22.634
70(K10)	-247615.166	37546.503	4262199.852358	1.700
86(K11)	-247613.797	37547.511	434066.986141	3.429
87(K7)	-247611.763	37544.750	-1343293.814275	13.798
92(K6)	-247600.655	37552.936	-7231919.931240	26.113
合計	796.984751			
合計面積	398.4923755			
地積	398.49			m ²

合計 7346.0843555 m²



測量年月日 令和4年 10月 31日

官公署証明番号 令和 年 月 日

作製者 土地家屋調査士 函館市上野町36番22号 石塚伸 (令和4年 11月 14日作製)




申請人 縮尺 1/1000

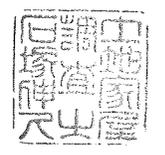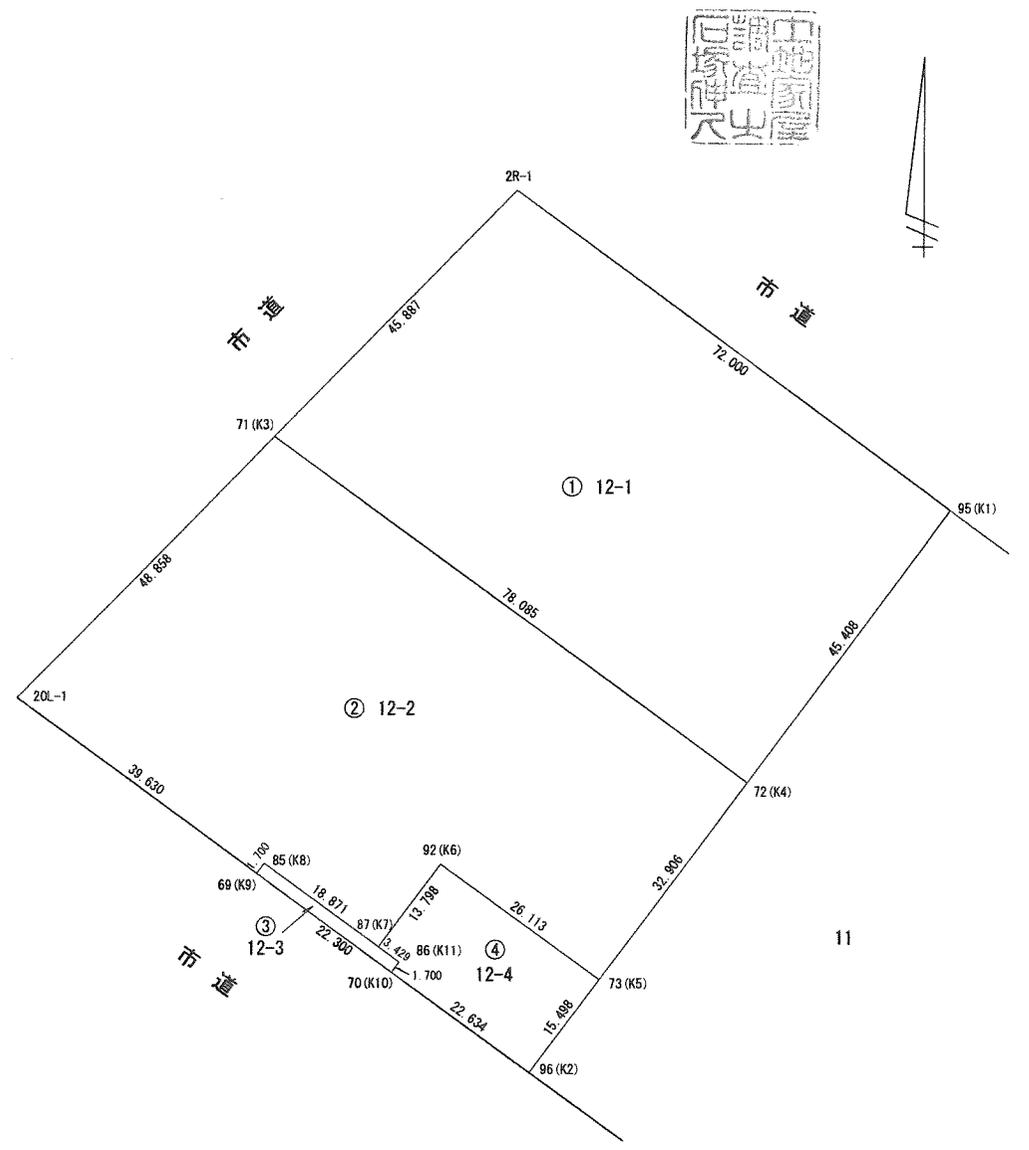

(3) 現況写真

○→ (撮影方向)

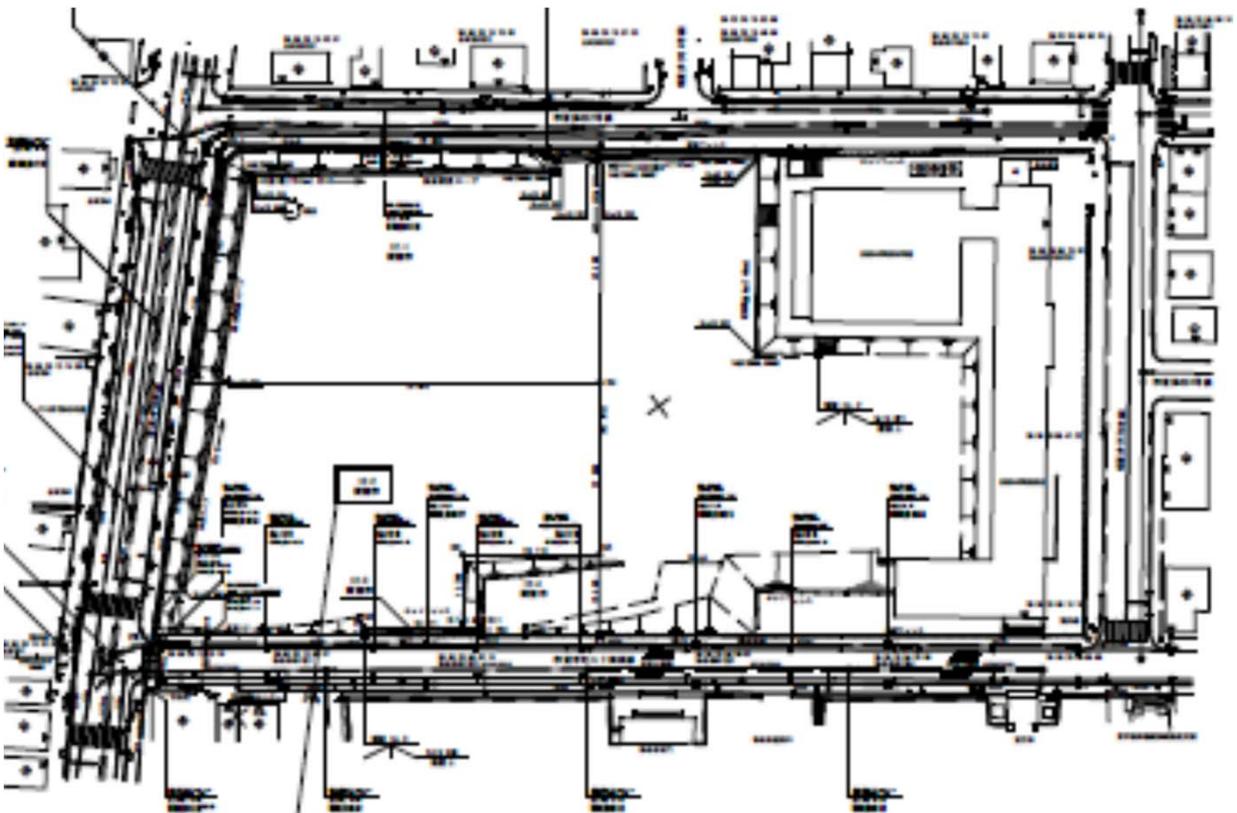

(1)



①



②



③



④



⑤



⑥



⑦



⑧



⑨



⑩



⑪



⑫



13



14