





実習棟

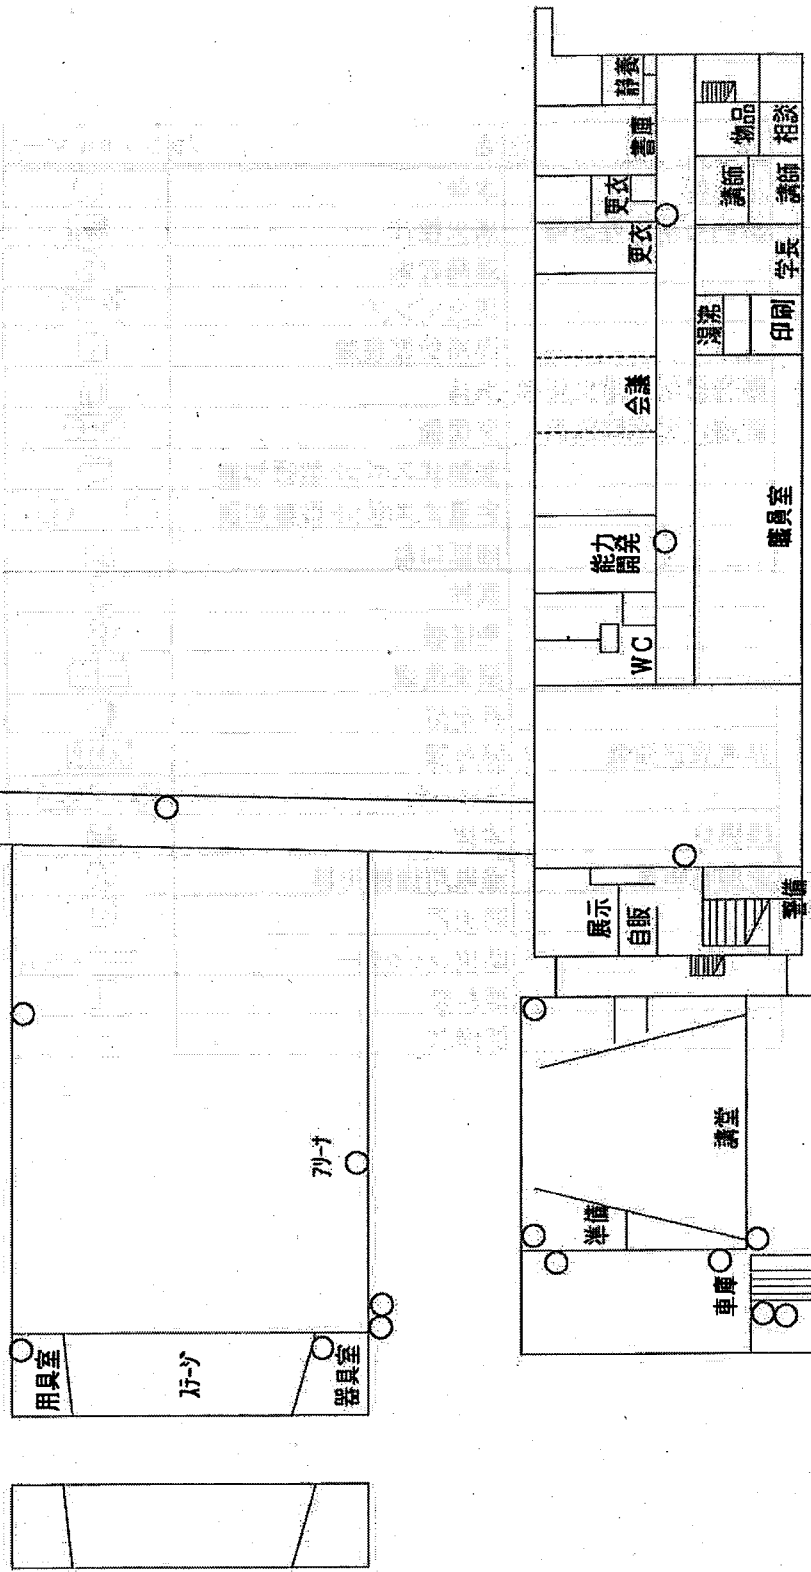

物件名	帯広高等技術専門学院 1階	作成日	作成日
図面名	消火器具設備	備考	備考
図番		図面番号	

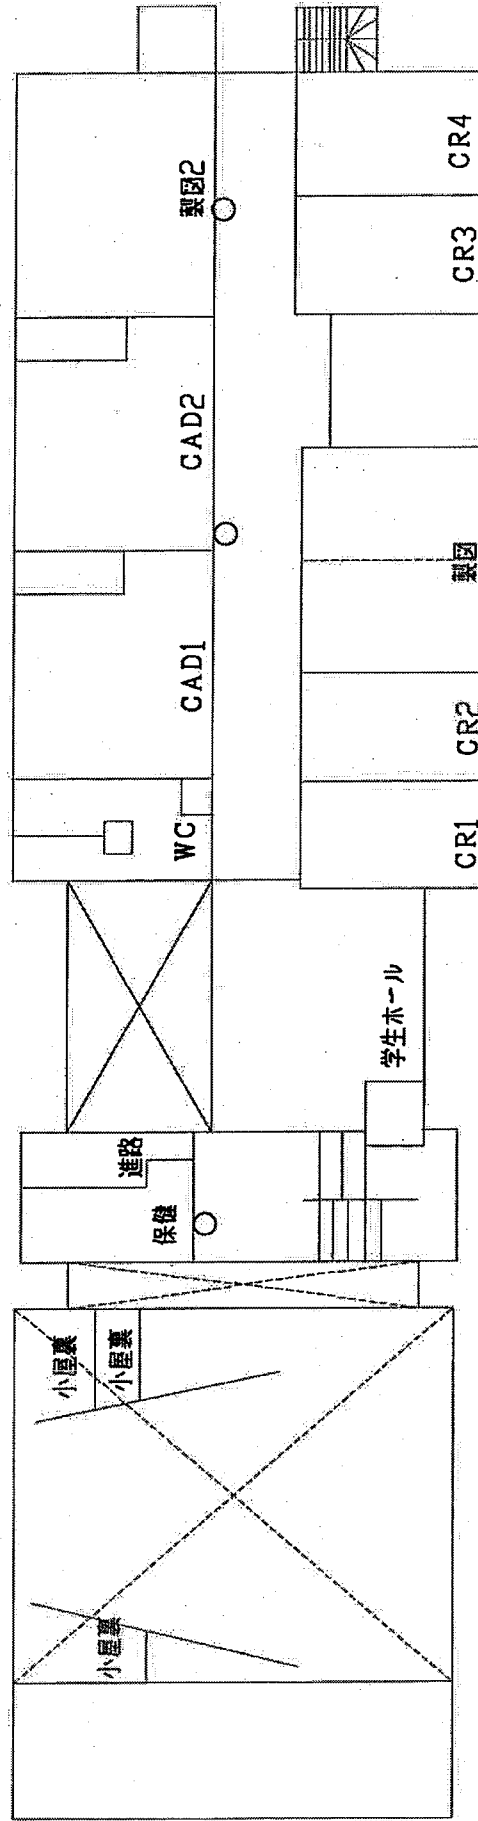

物件名	帯広高等技術専門学院 2階			作成日	作成日
図面名	消火器具設備			備考	備考

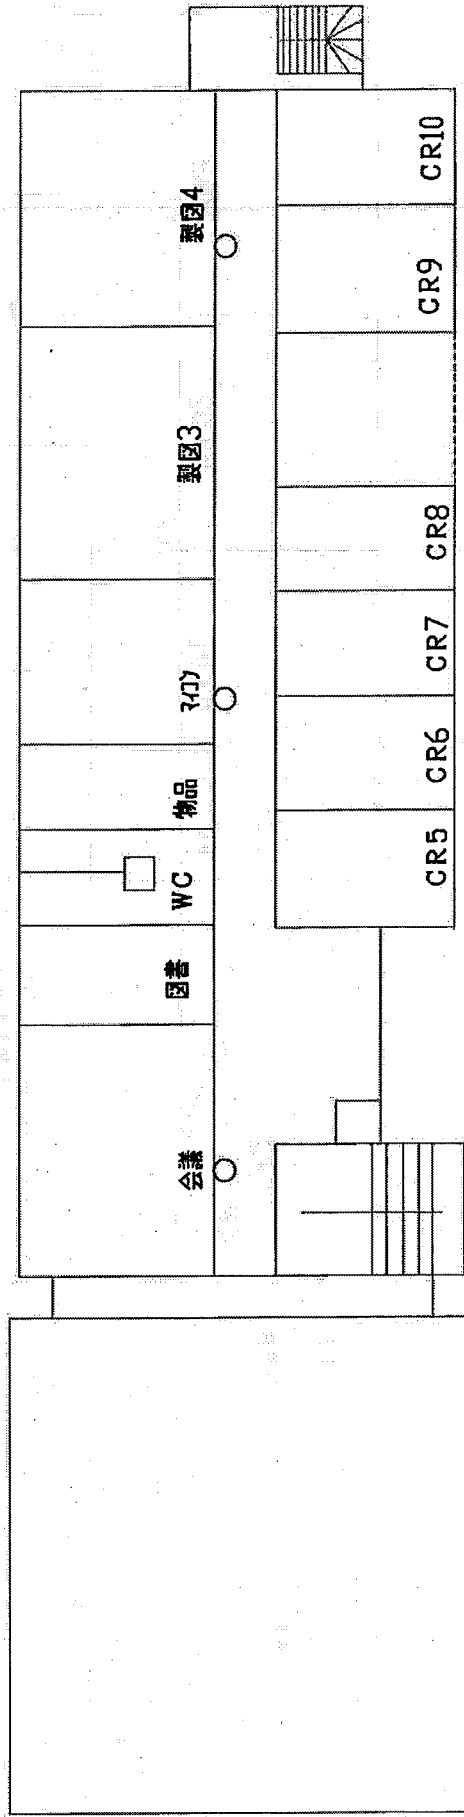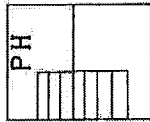


物件名 帯広高等技術専門学院 3・PH階

作成日 作成日


図面名 消火器具設備

図番 図面番号

備考 備考

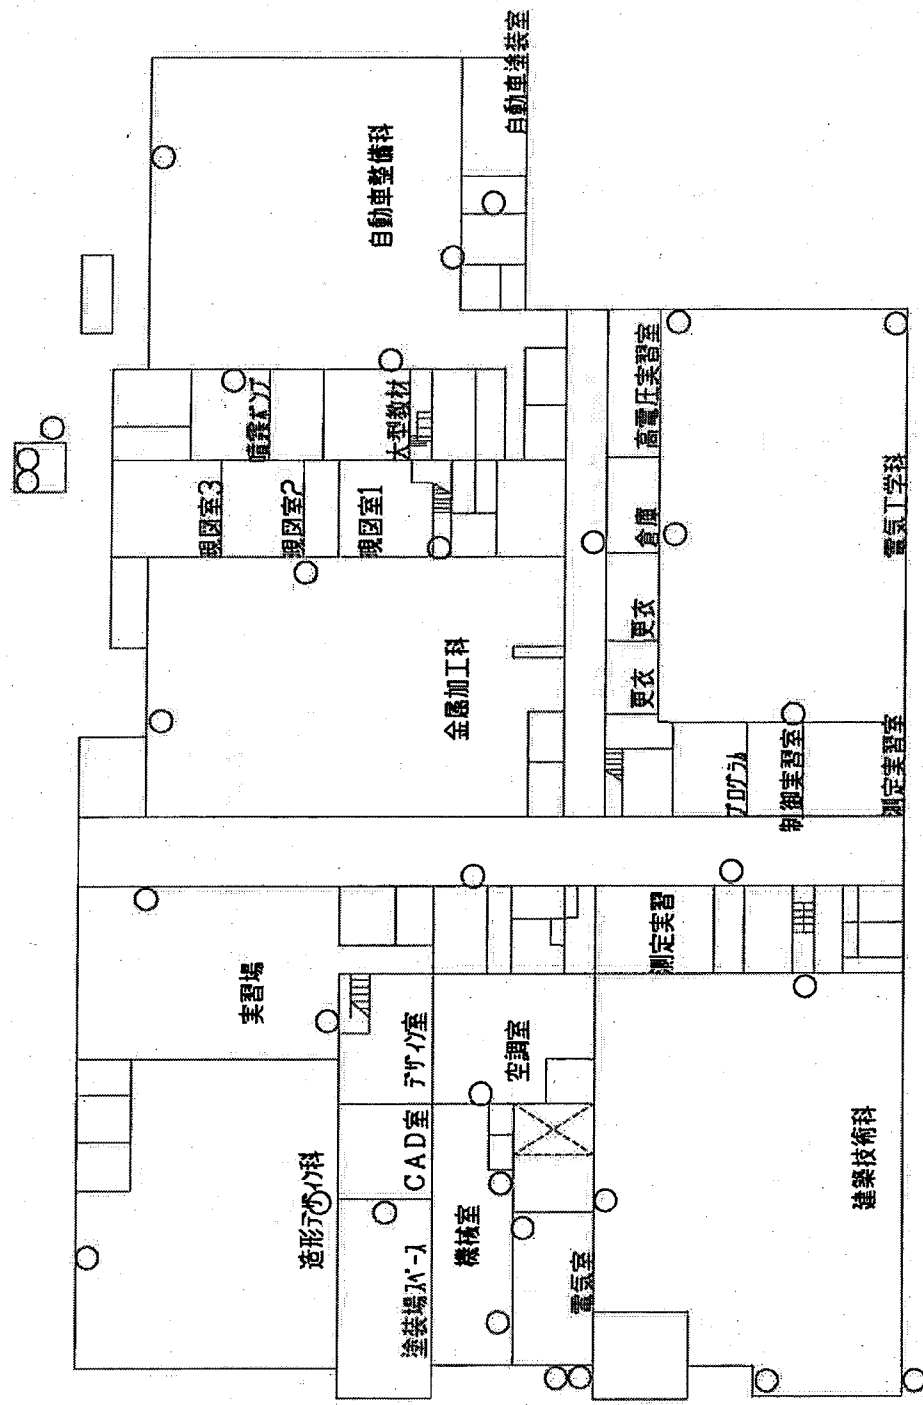

物件名	帯広高等技術専門学院 1階実習棟			作成日	作成日
図面名	消火器具設備			備考	備考

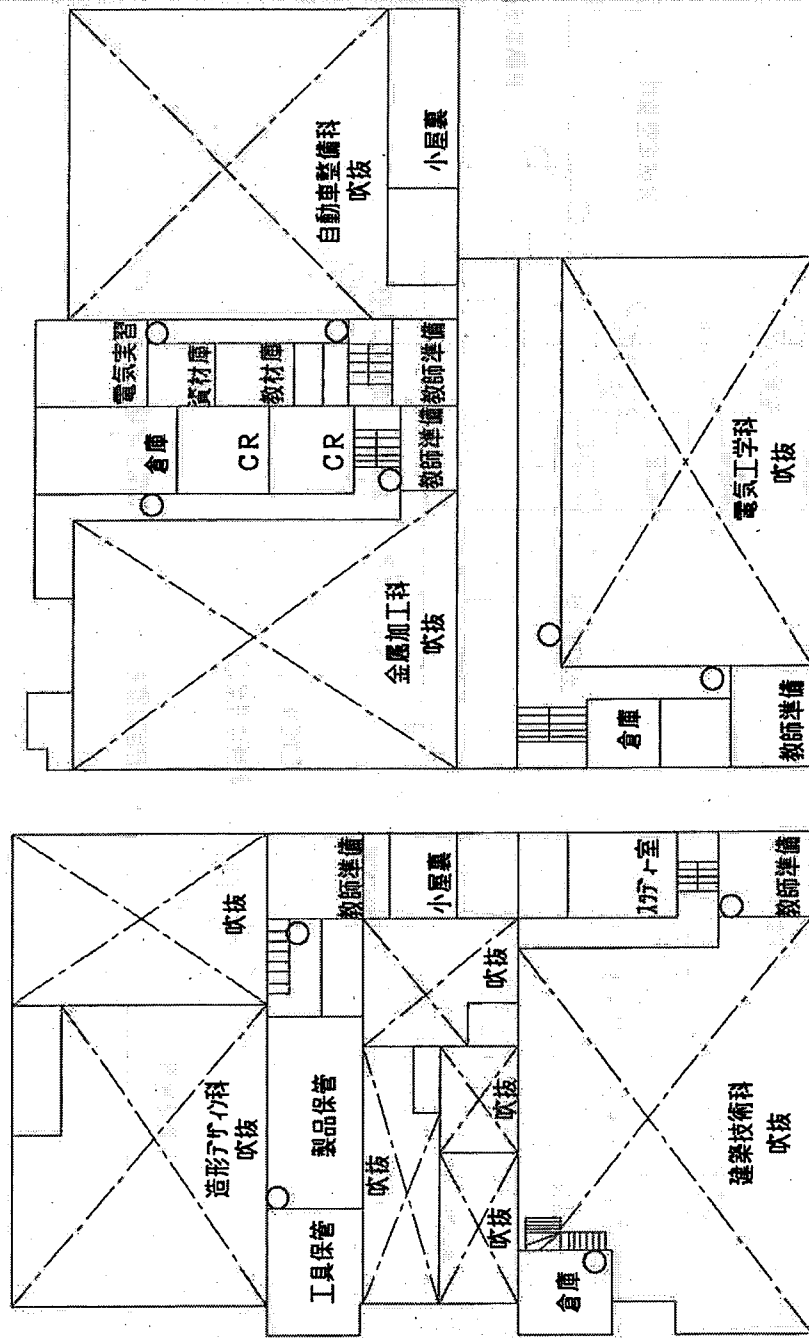

物件名 常広高等技術専門学院実習棟 2階


図面名 消火器設備

図番 図面番号


作成日 作成日

備考 備考

実習棟

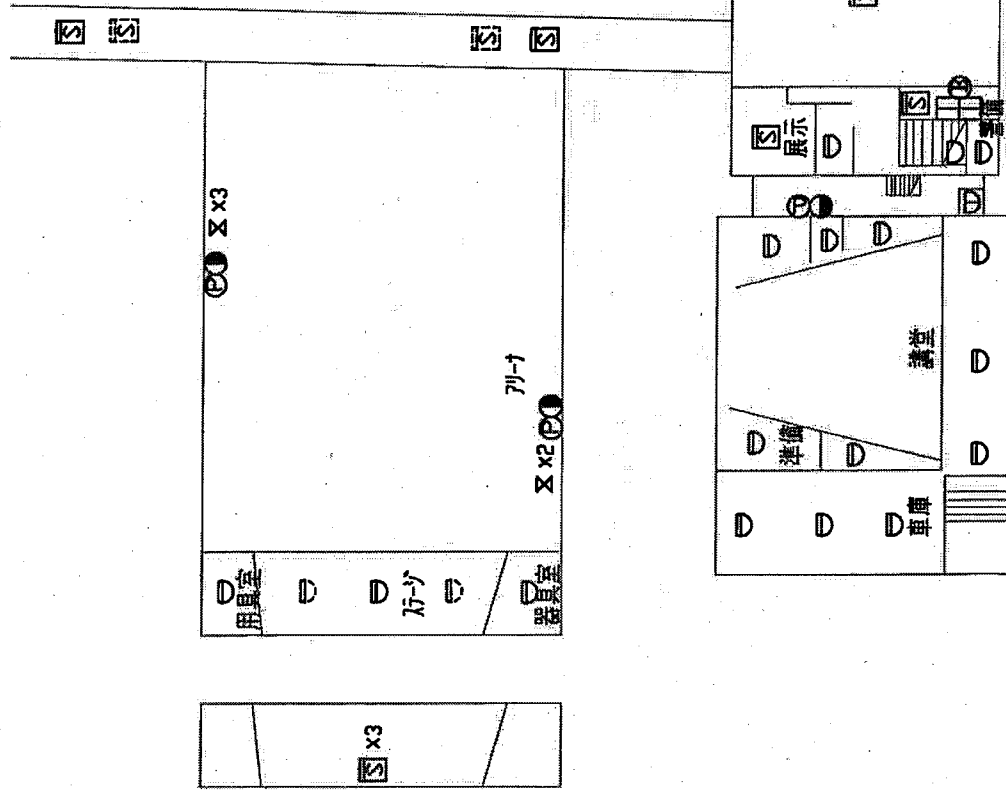

物件名	帯広高等技術専門学院 1階			作成日	作成日
図面名	自動火災報知設備			備考	備考

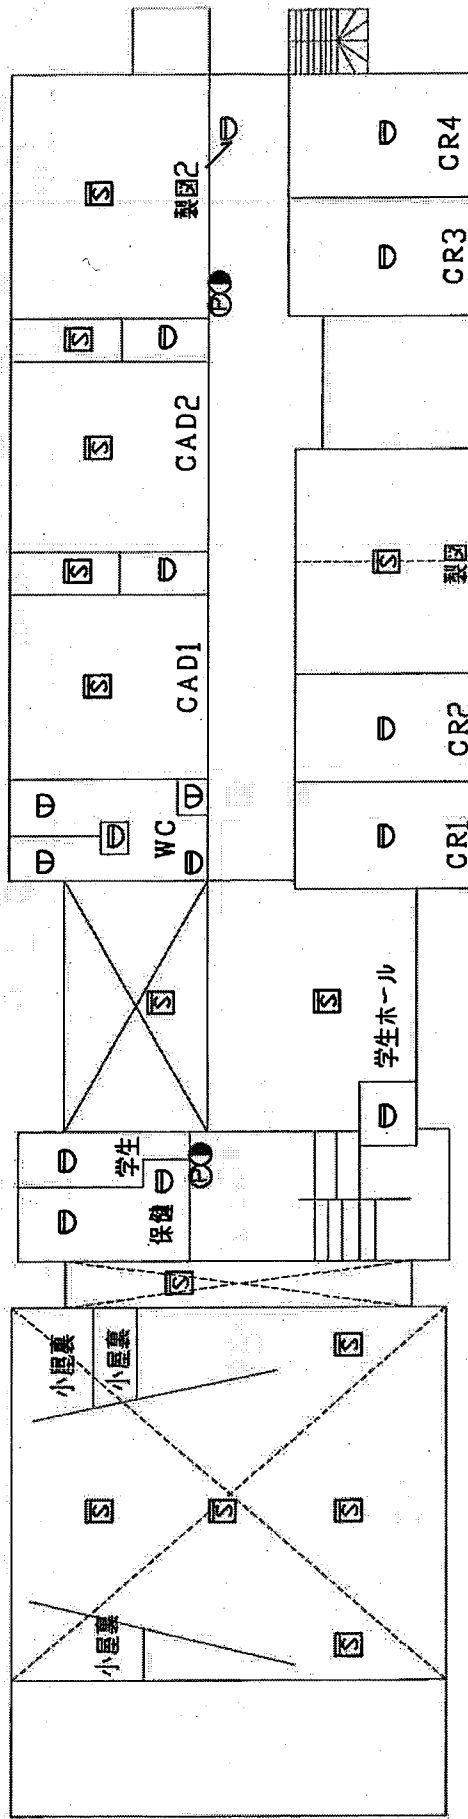

物件名 帯広高等技術専門学院 2階



作成日 作成日

図面名 自動火災報知設備


図番 図面番号

備考 備考


備考 備考

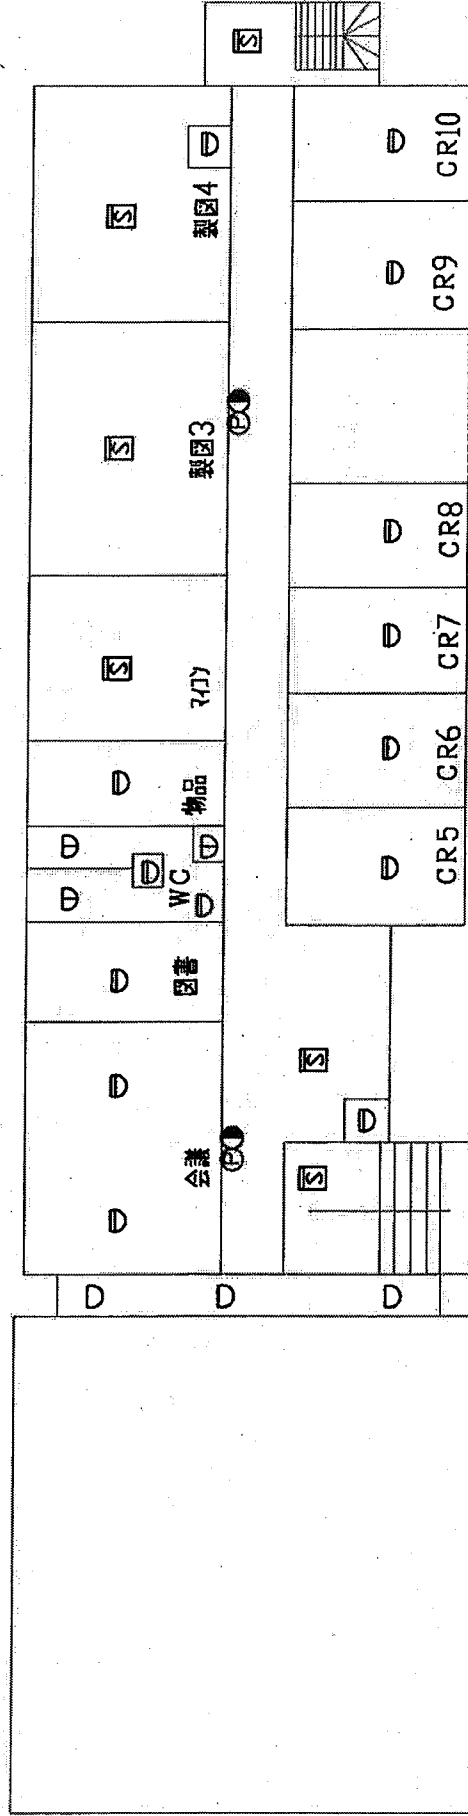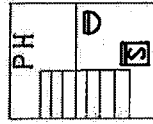

物件名	帯広高等技術専門学院 3・PH階			作成日	作成日
図面名	建築図			備考	備考

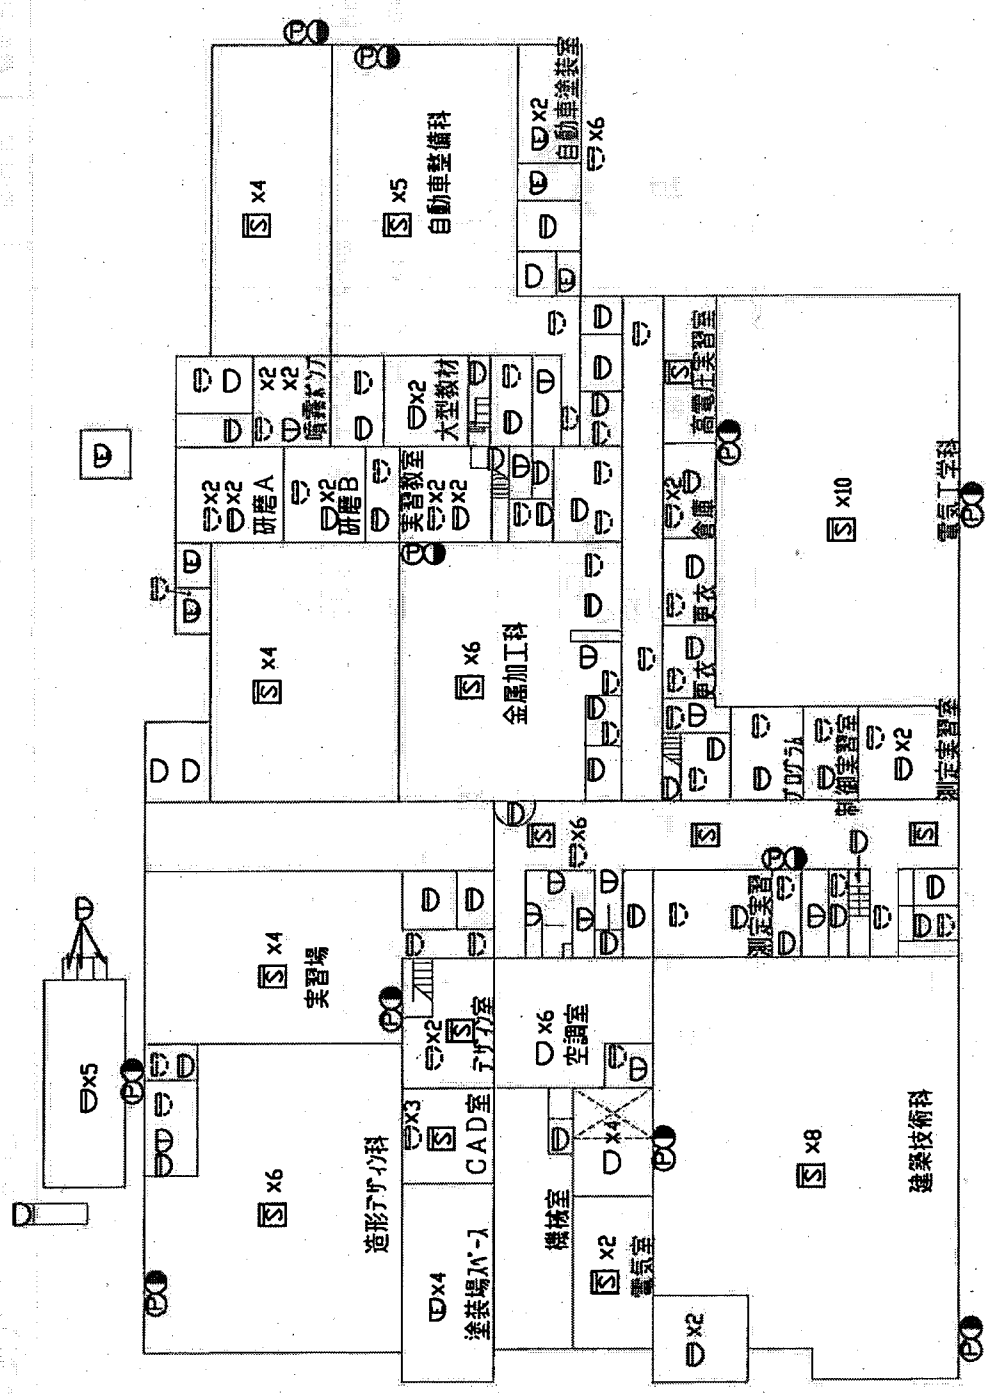


物件名	帯広高等技術専門学院 1階実習棟			作成日	作成日
図面名	自動火災報知設備			備考	備考
		図番	図面番号		

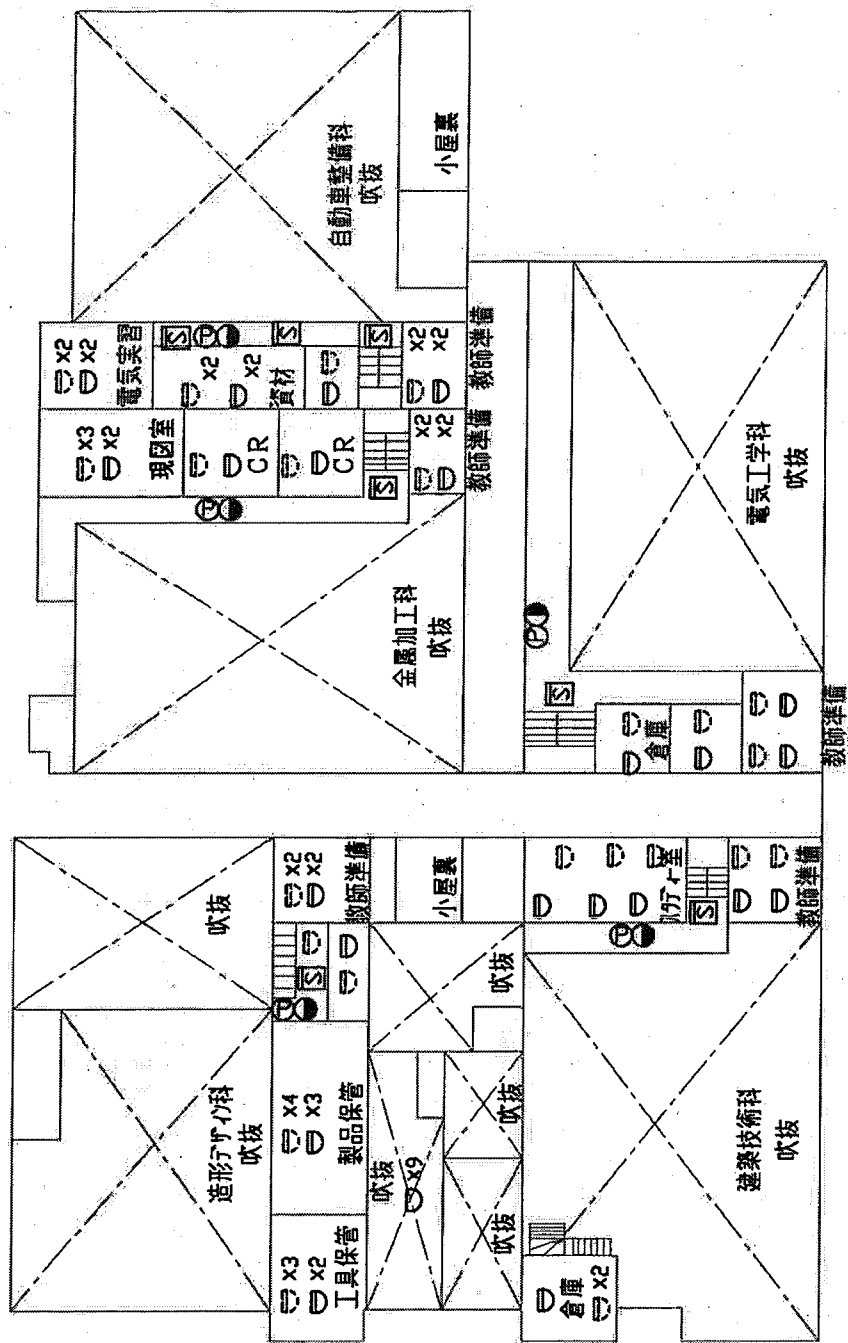


物件名	帯広高等技術専門学院実習棟 2階			作成日	作成日
図面名	自動火災報知設備			備考	備考

実習棟

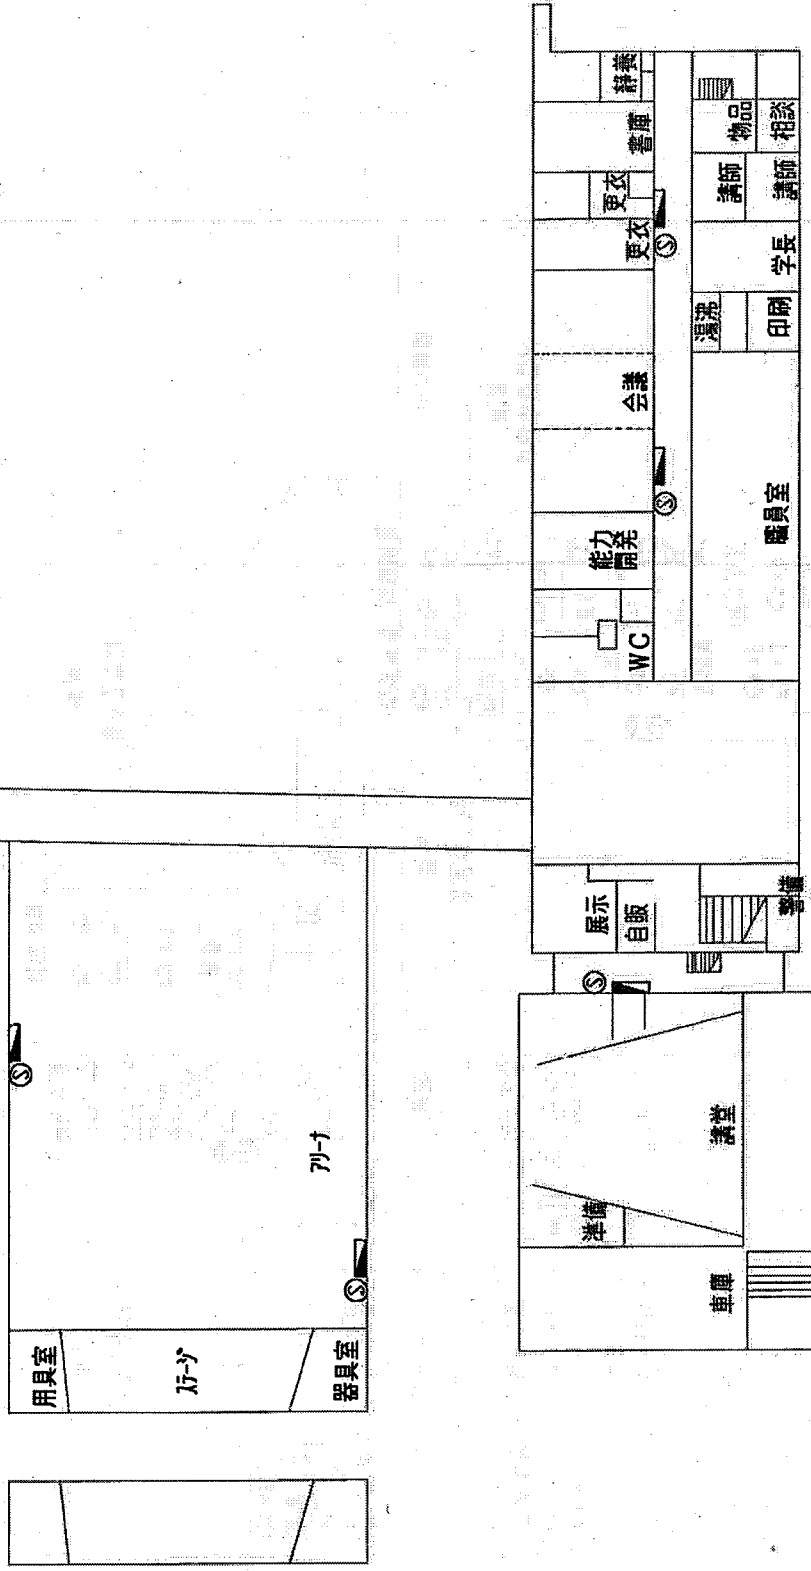

物件名	帯広高等技術専門学院 1階			作成日	作成日
図面名	消火栓設備			備考	備考

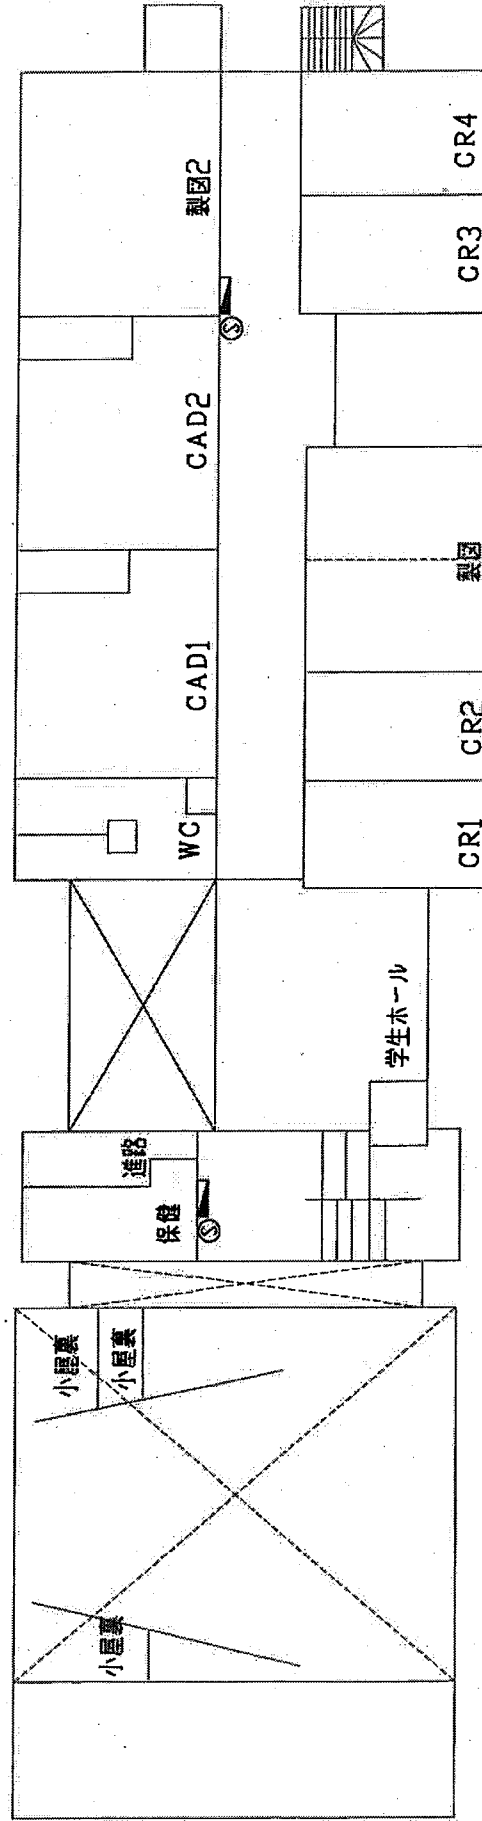


物件名 帯広高等技術専門学院 2階

作成日 作成日

図面名 消火栓設備

備考 備考

図番 図面番号

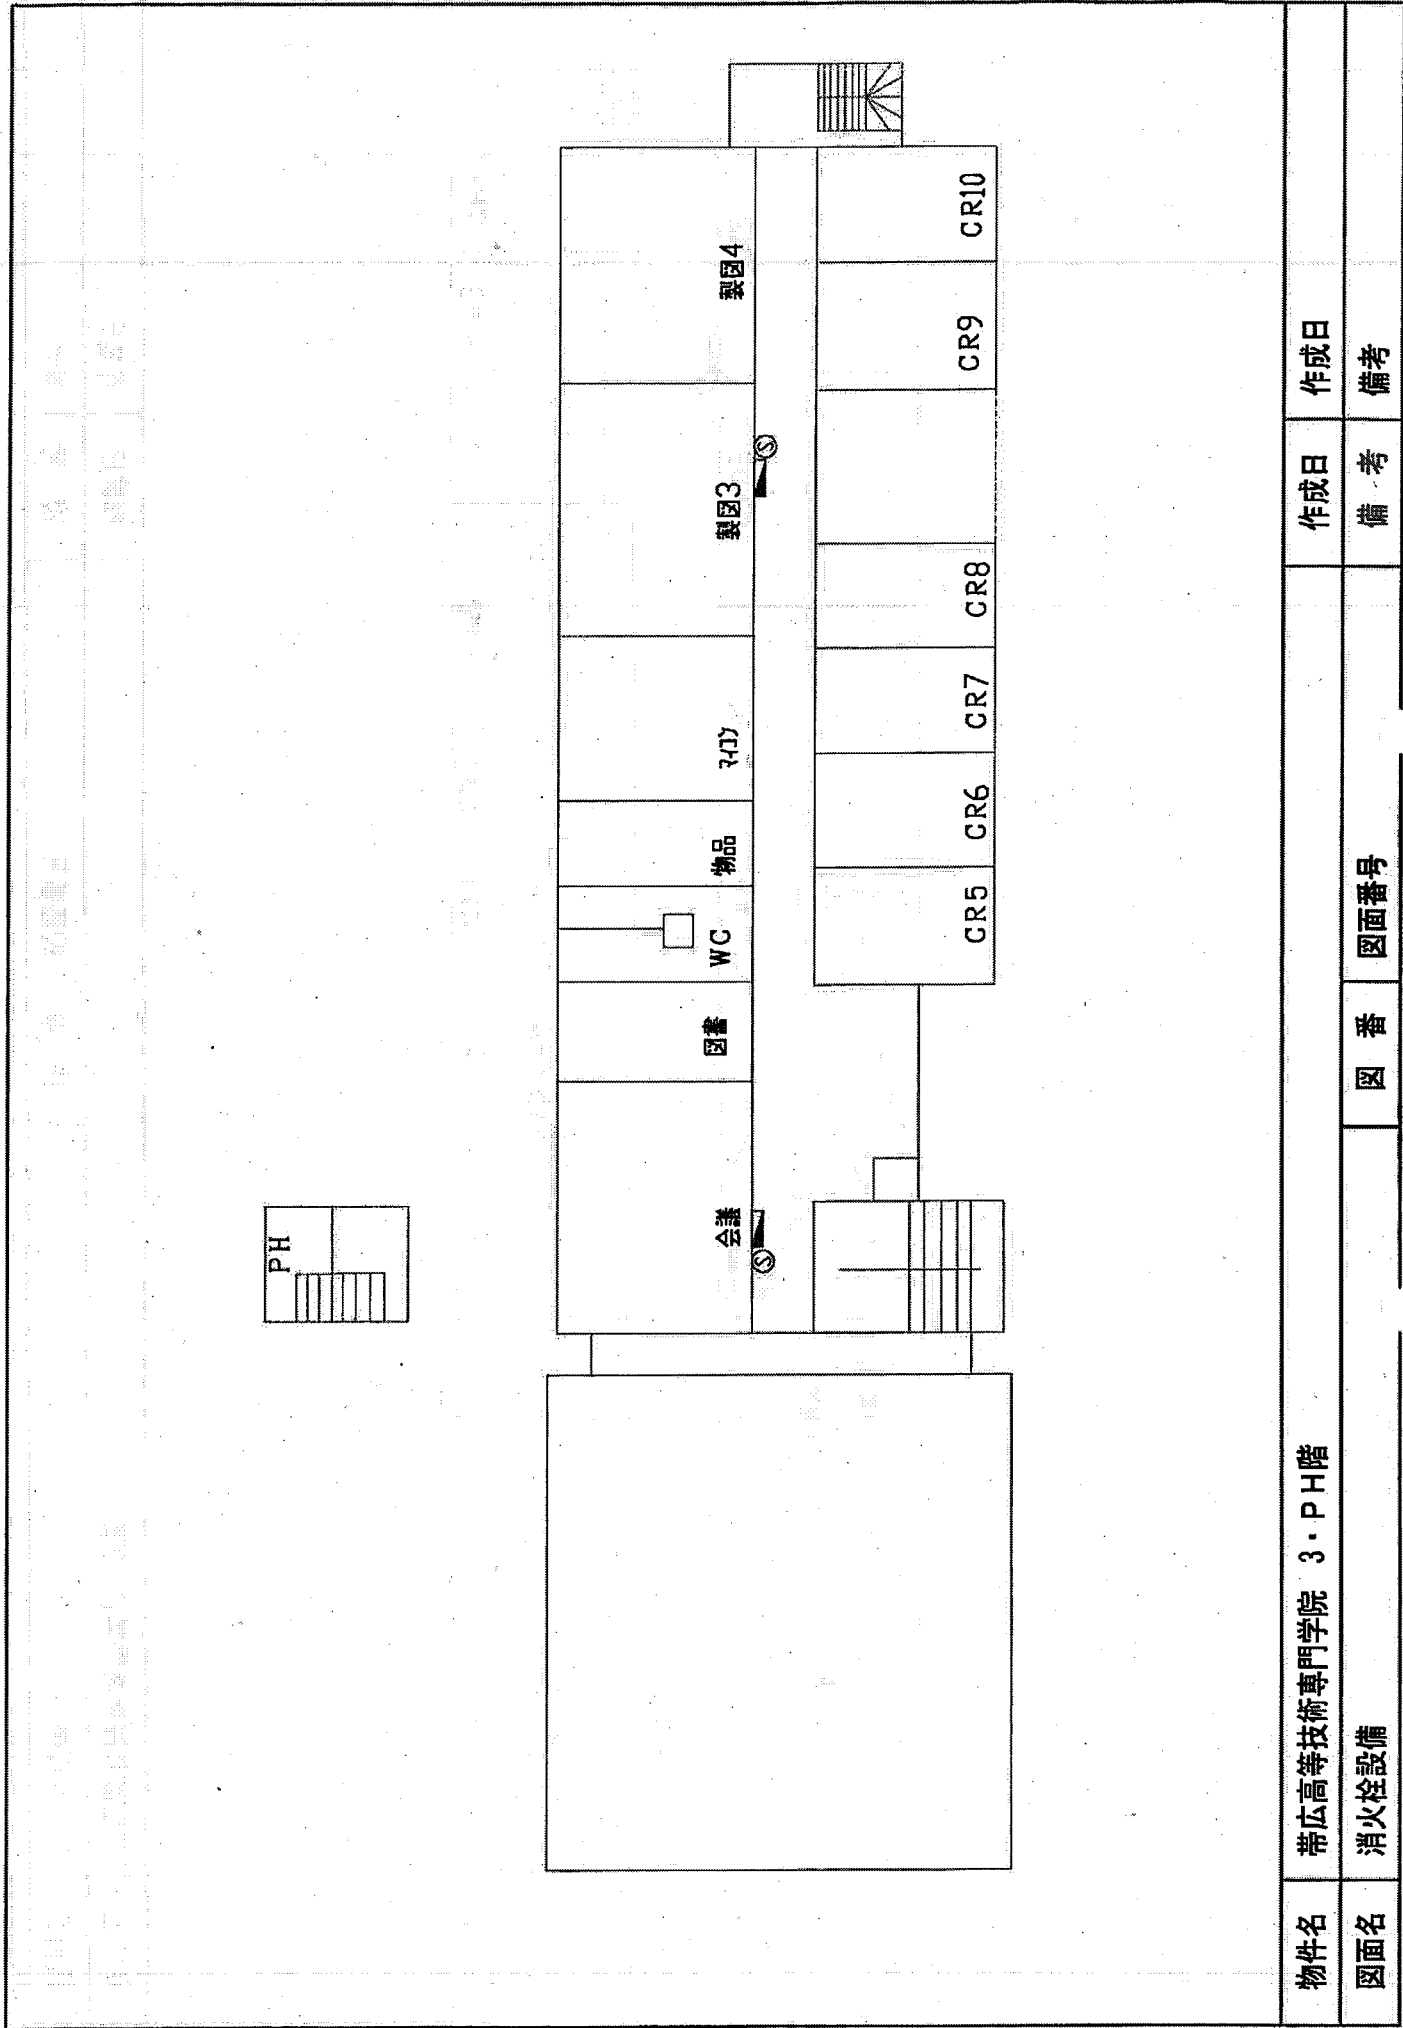

物件名 帯広高等技術専門学院 3・PH階


作成日

図面名 消火栓設備

図番 図面番号


備考

備考

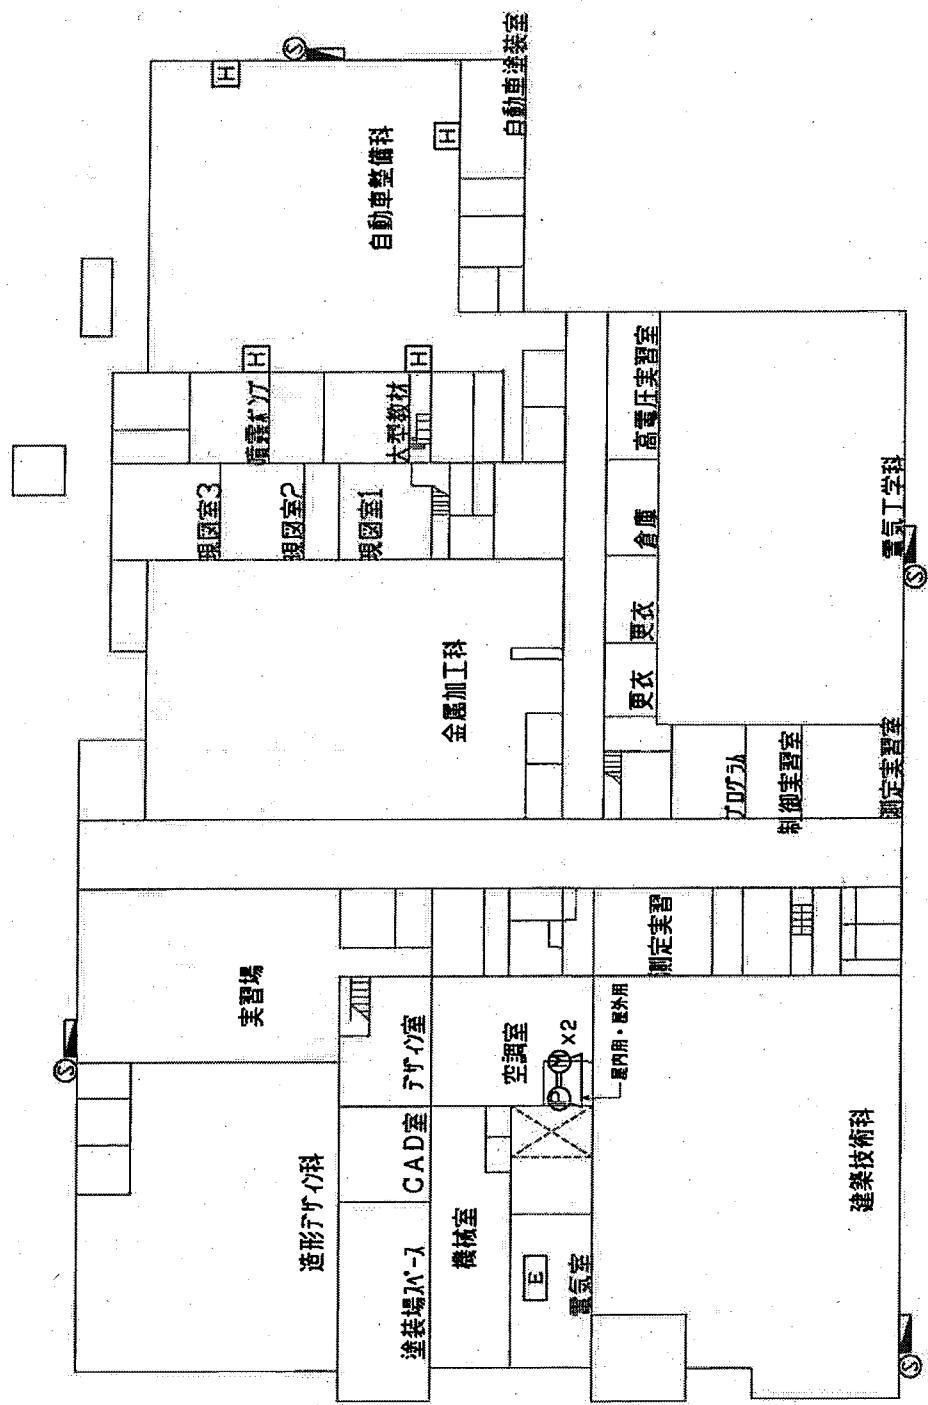


物件名	帯広高等技術専門学院 1階実習棟			作成日	作成日
図面名	屋外消火栓設備			備考	備考



実習棟

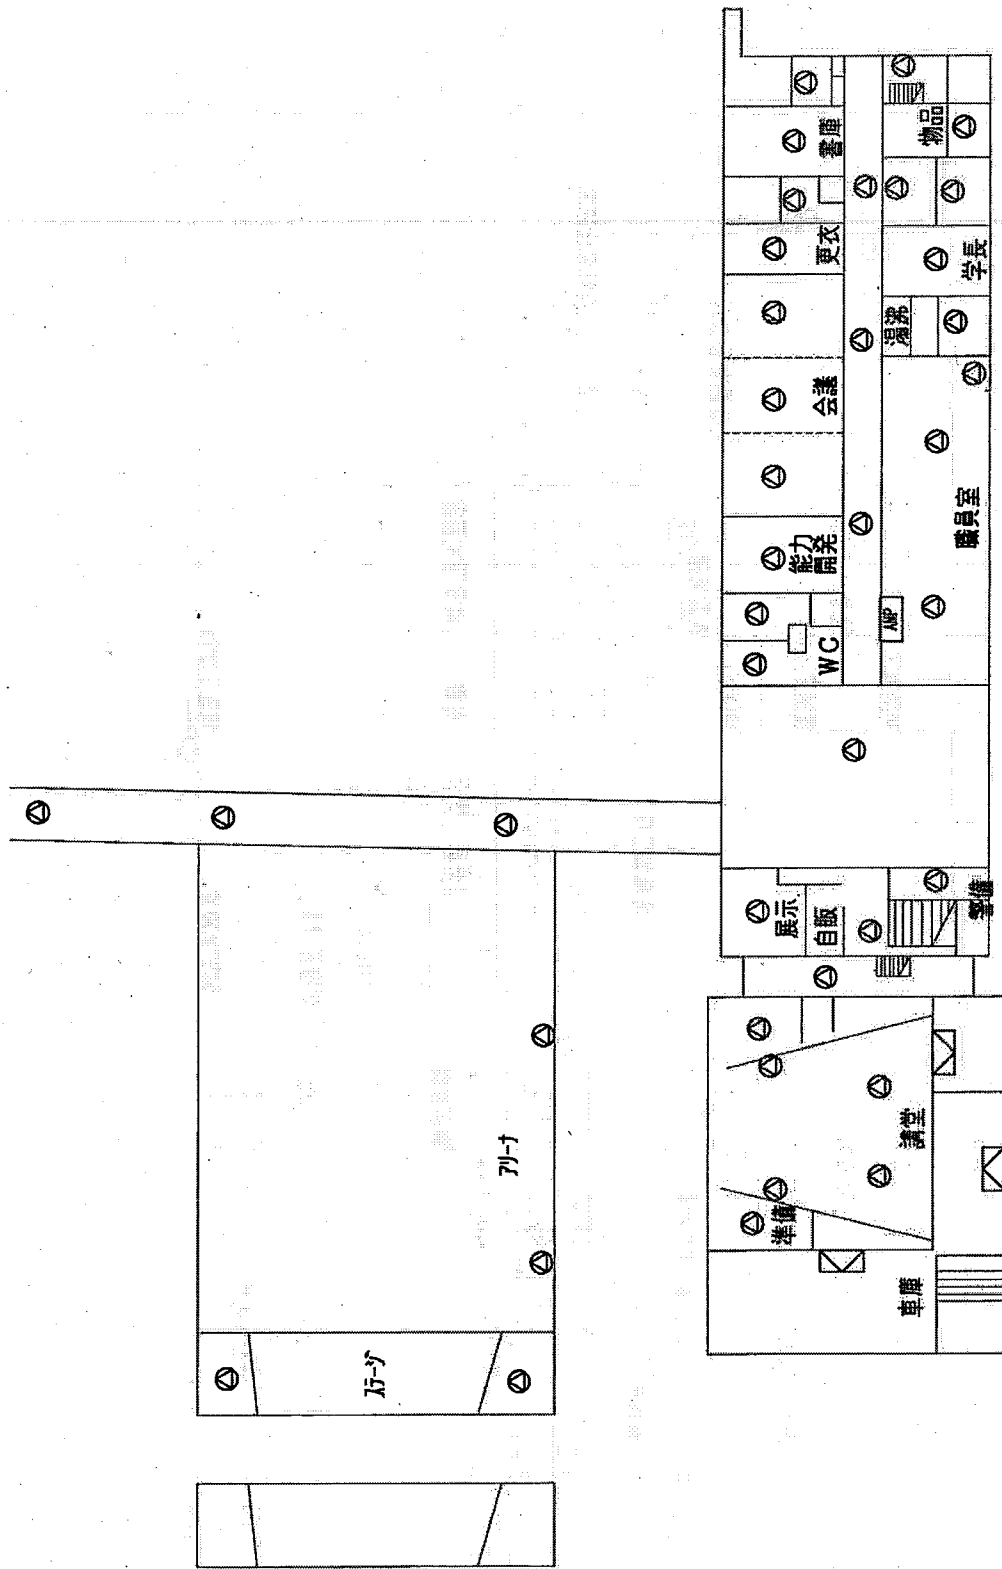


物件名	帯広高等技術専門学院 1階			作成日	作成日
図面名	非常放送設備			備考	備考
	図番	図面番号			

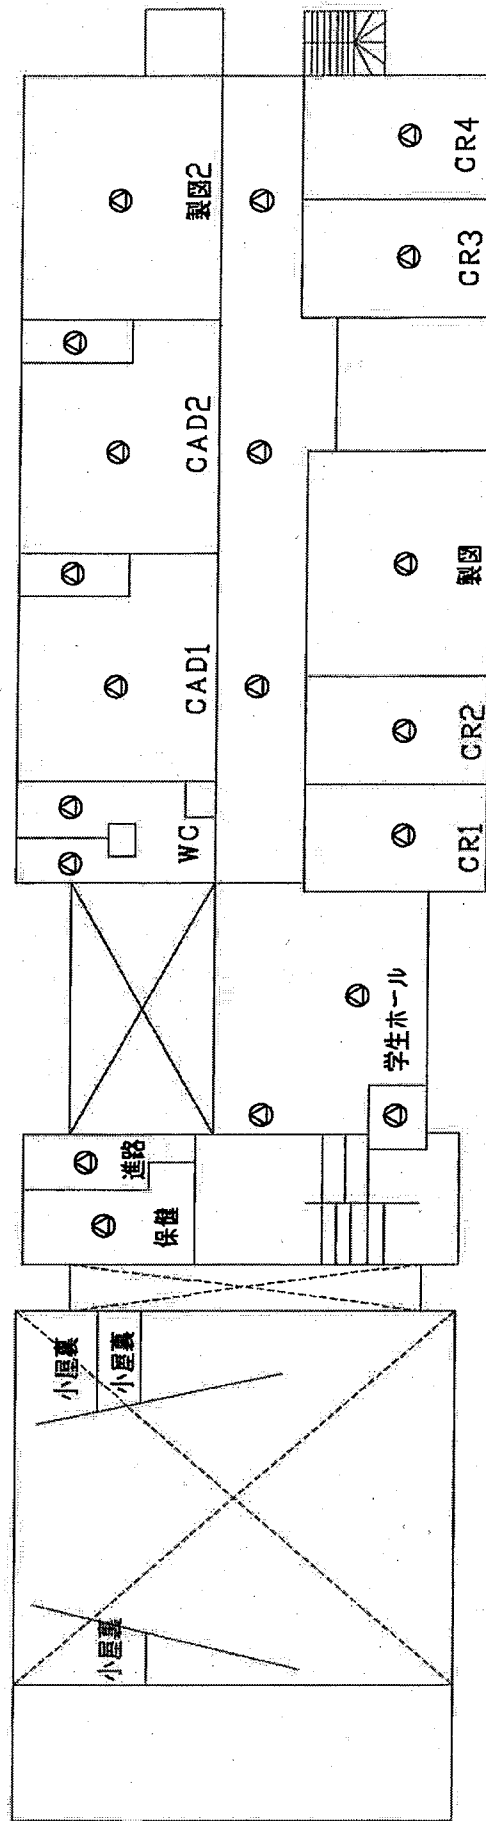


物件名	帯広高等技術専門学院 2階			作成日	作成日
図面名	非常放送設備			備考	備考

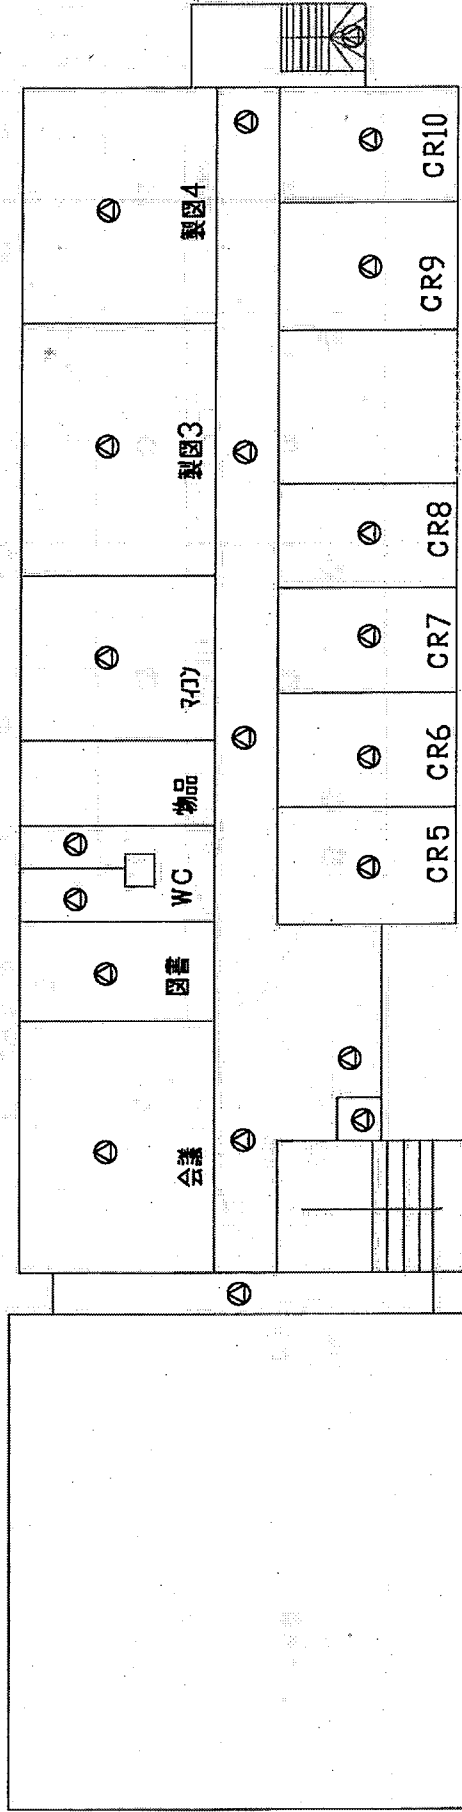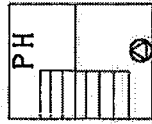

物件名	帯広高等技術専門学院 3・PH階			作成日	作成日
図面名	非常放送設備			備考	備考
	図番	図面番号			

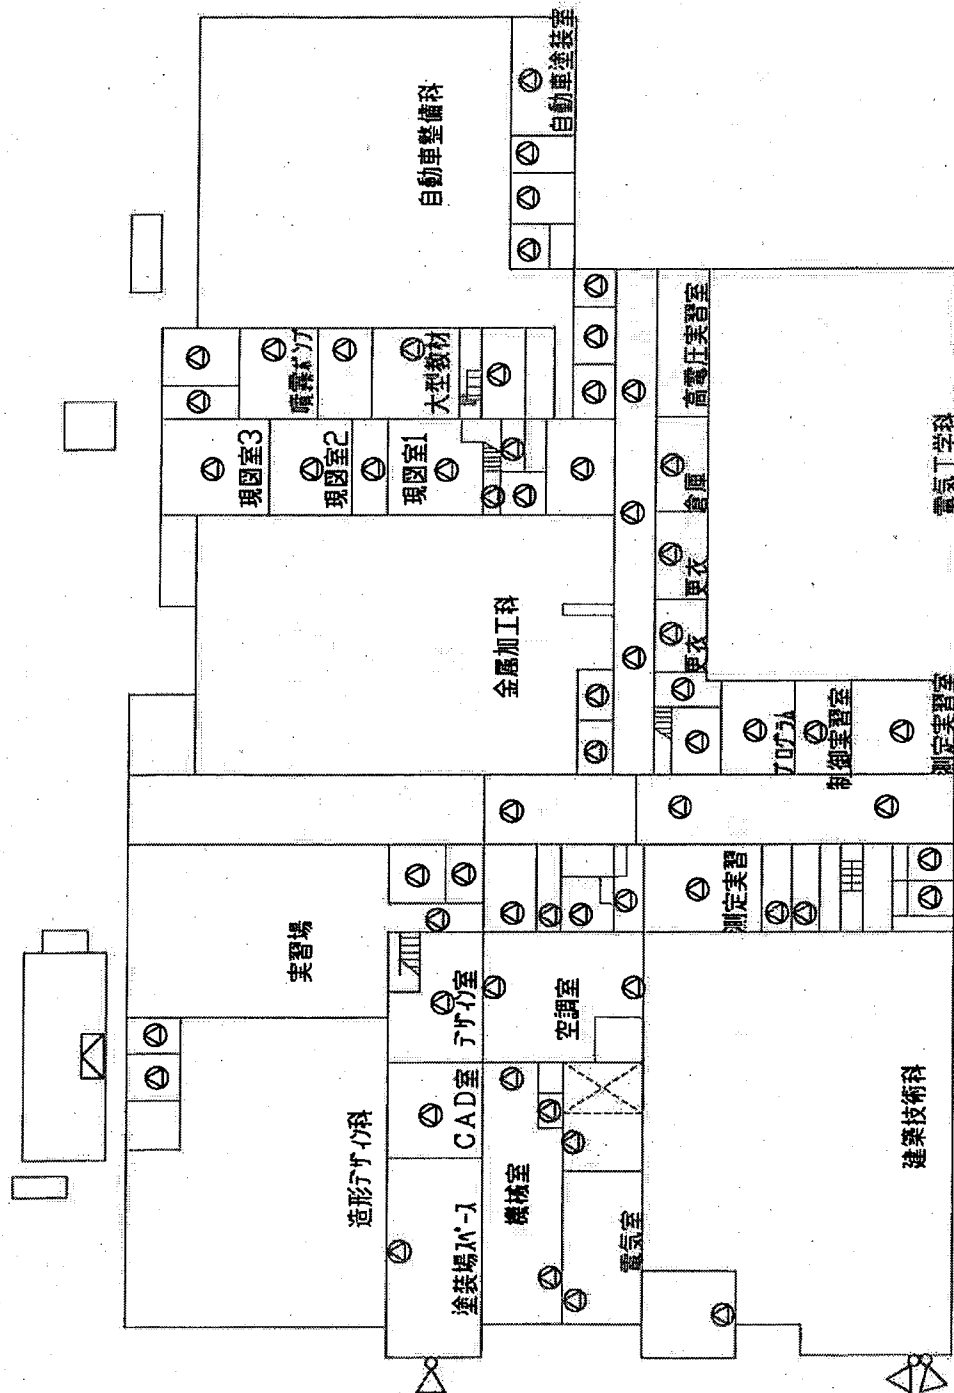

物件名	帯広高等技術専門学院 1階実習棟			作成日	作成日
図面名	非常放送設備			図番	図面番号
				備考	備考

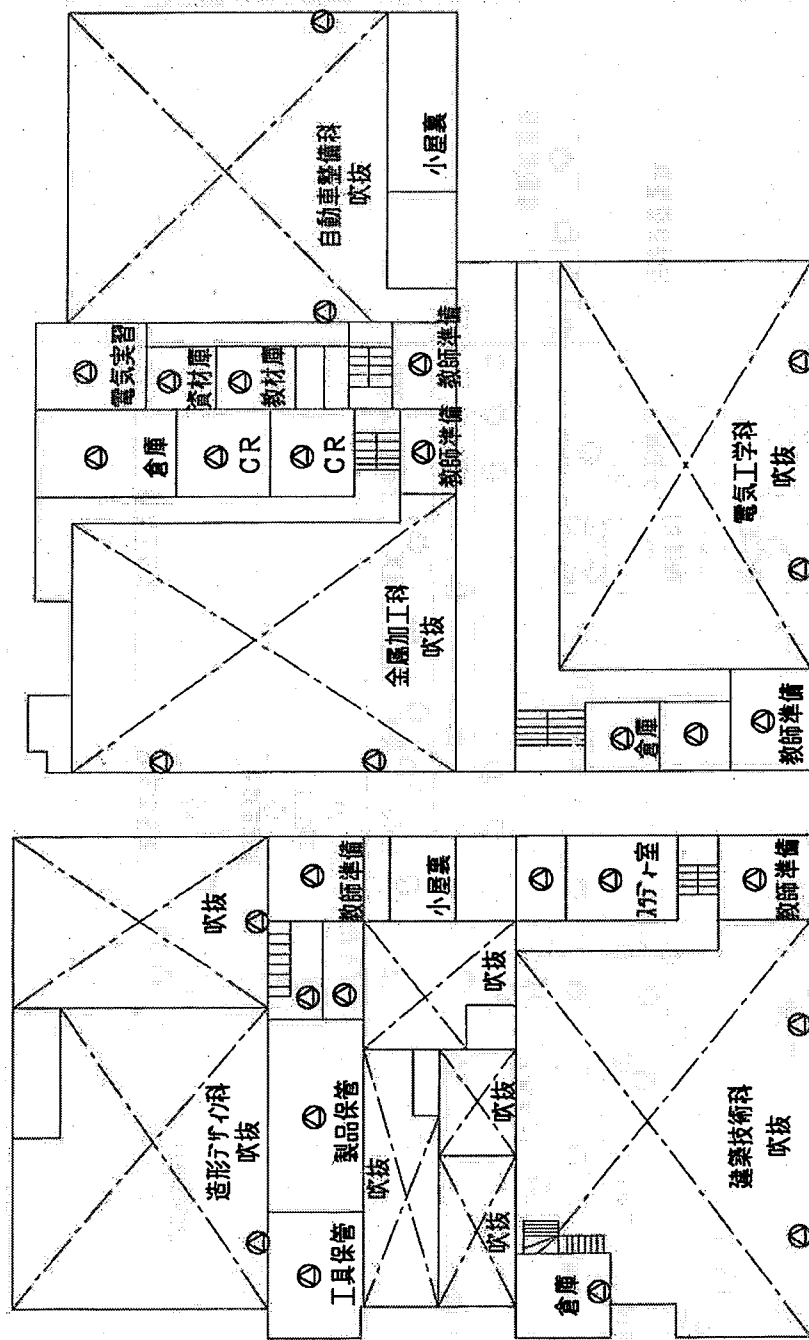

物件名 帯広高等技術専門学院実習棟 2階

作成日 作成日


図面名 非常放送設備

図番 図面番号


備考

備考




実習棟

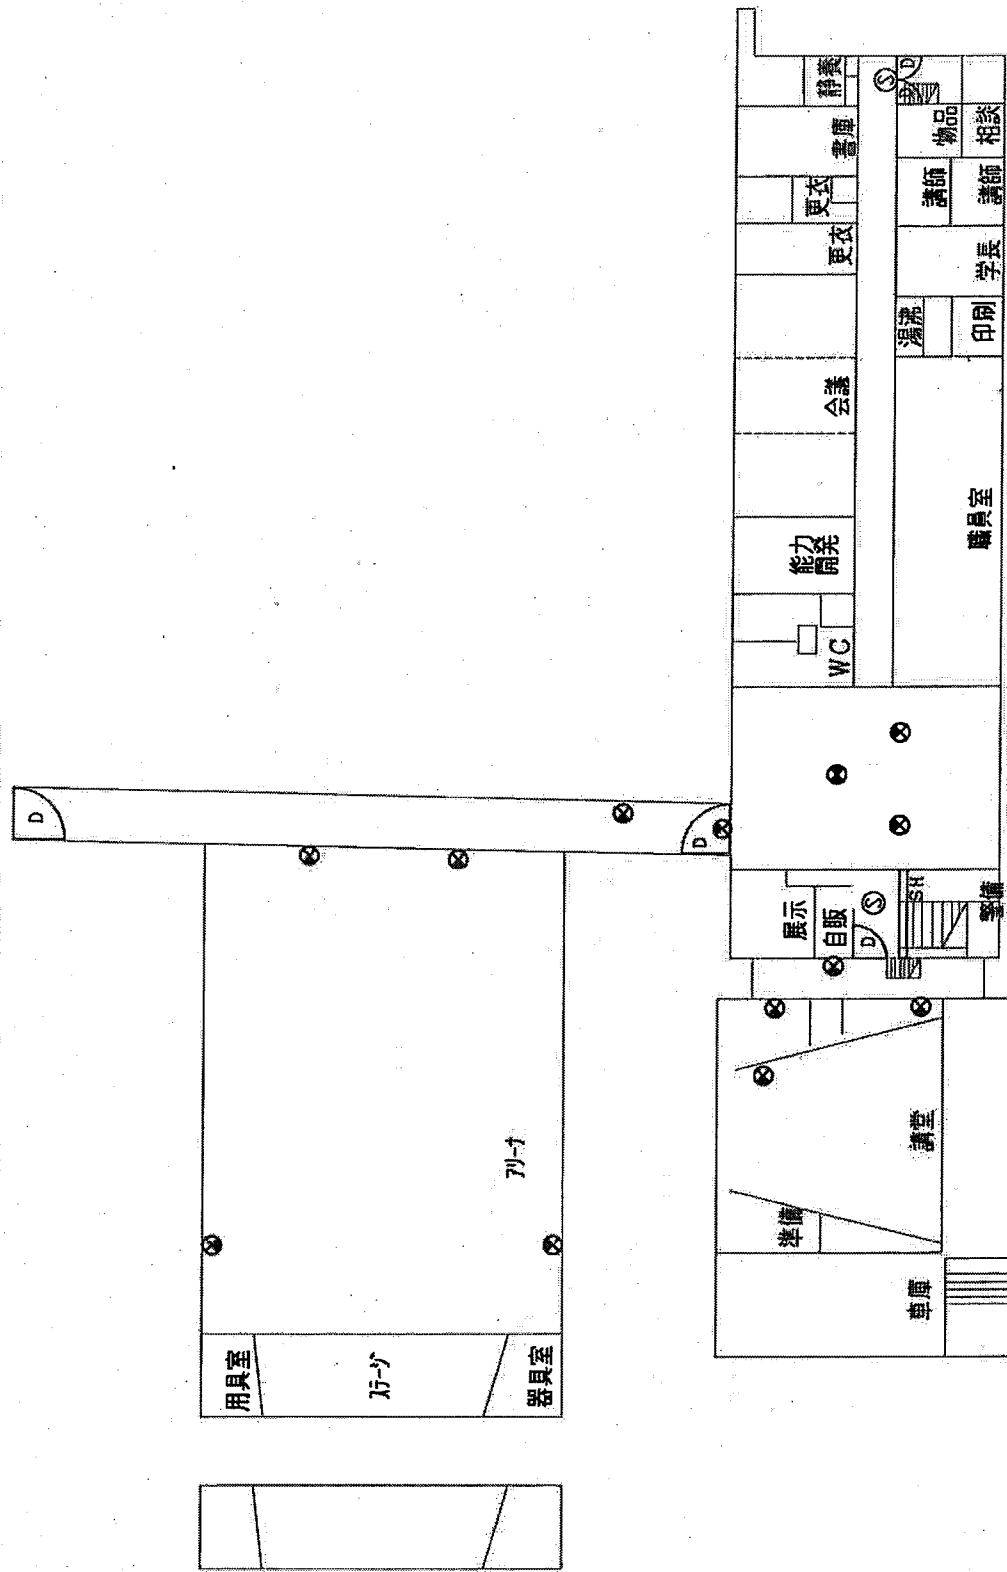

物件名	帯広高等技術専門学院 1階			作成日	作成日
図面名	誘導灯・防排煙運動設備			備考	備考

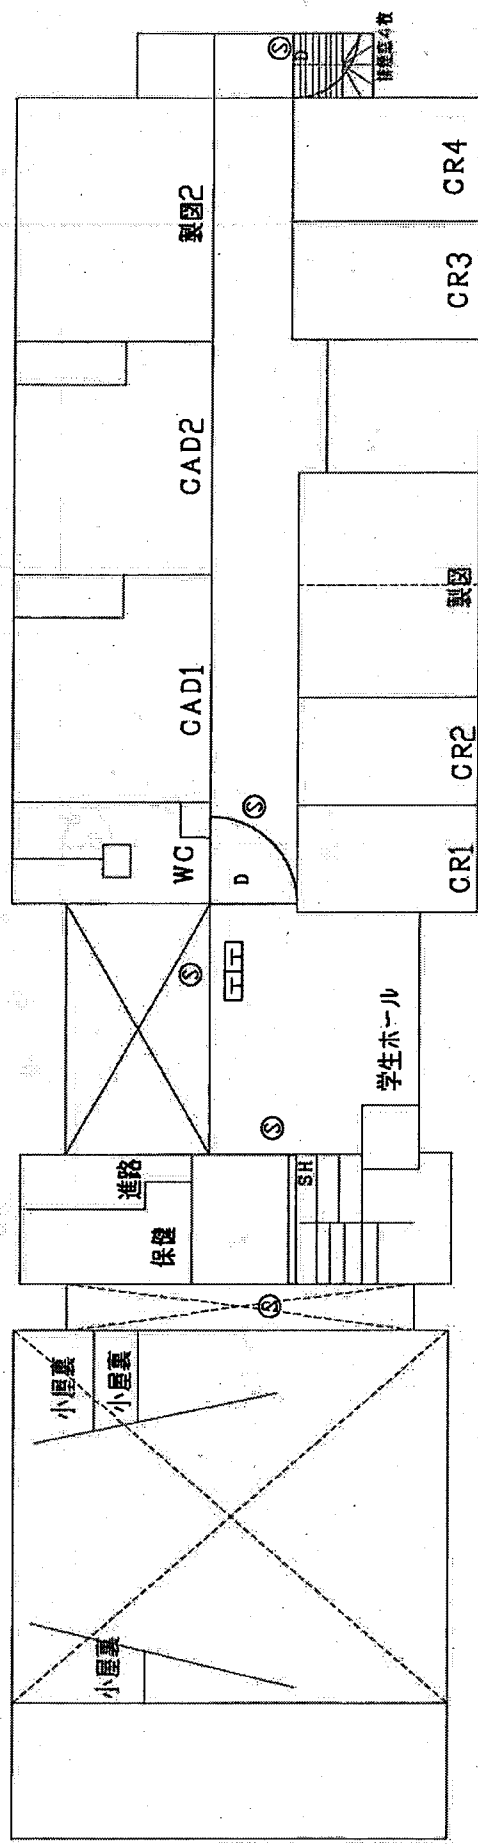

物件名	帯広高等技術専門学院 2階			作成日	作成日
図面名	防排煙運動設備			備考	備考

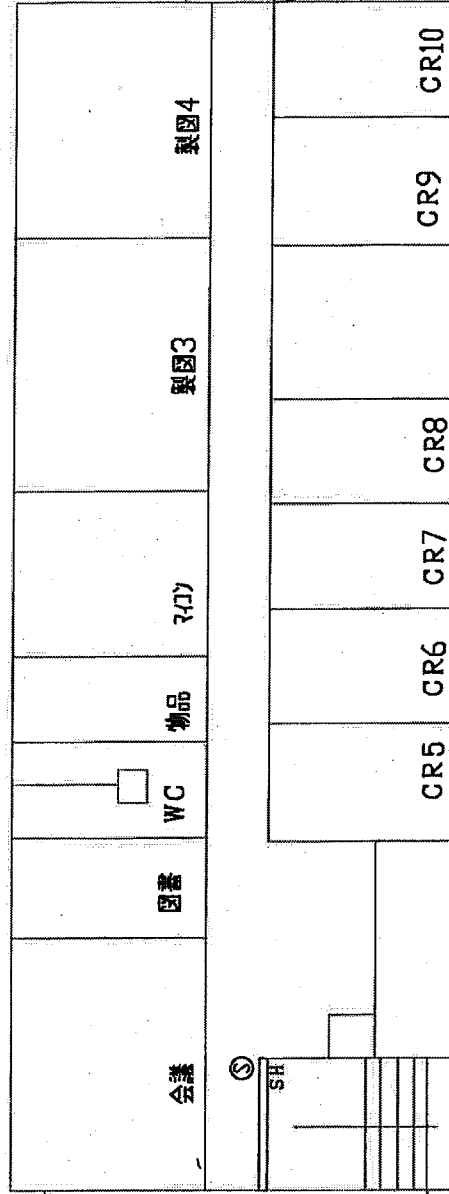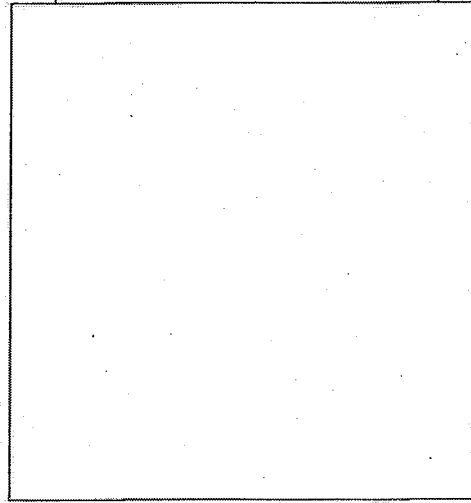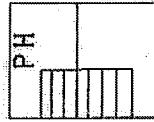

SH



押建窓6枚

物件名	帯広高等技術専門学院 3・PH階			作成日	作成日
図面名	防排煙運動設備			備考	備考