

別添資料 6-13

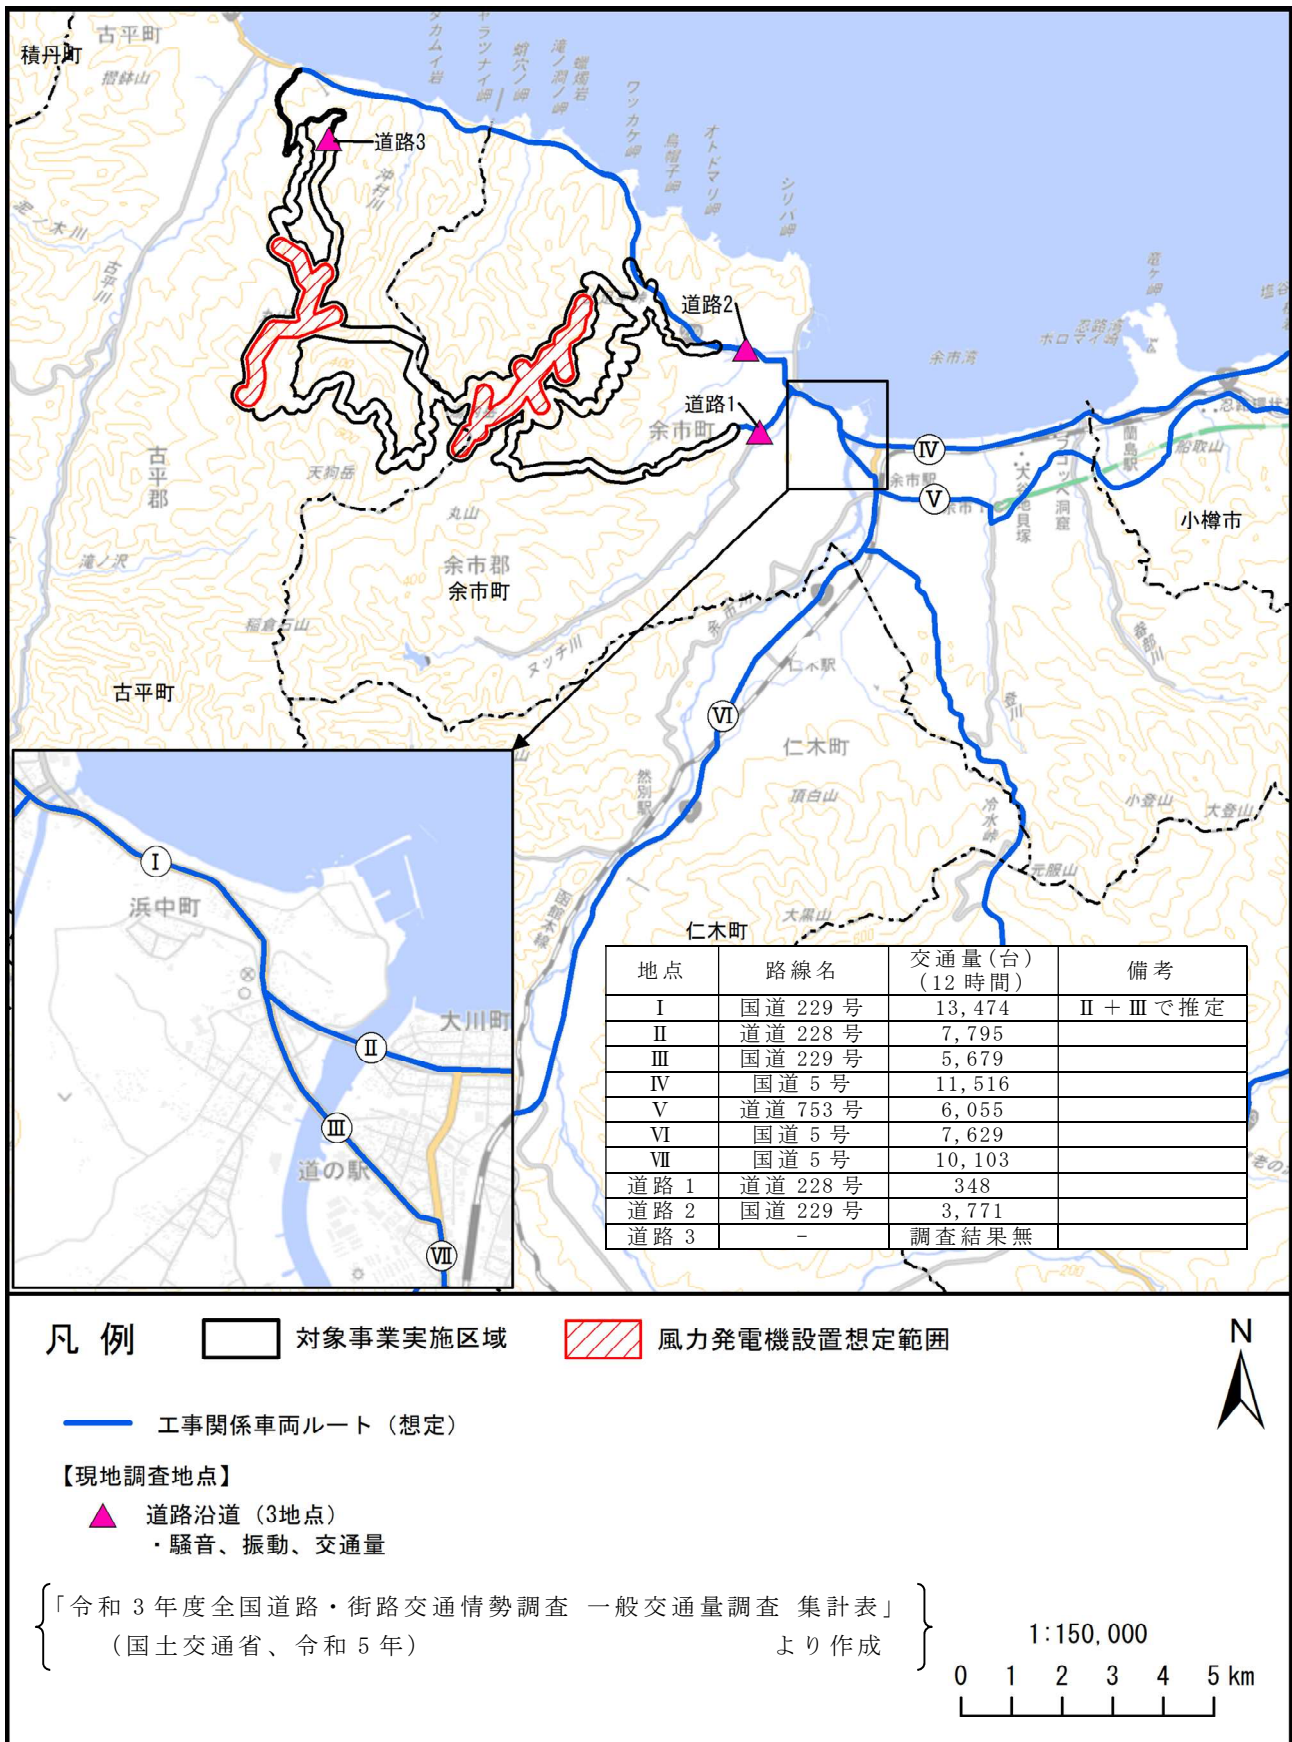


図 工事関係車両の主要な走行ルートと一般交通量



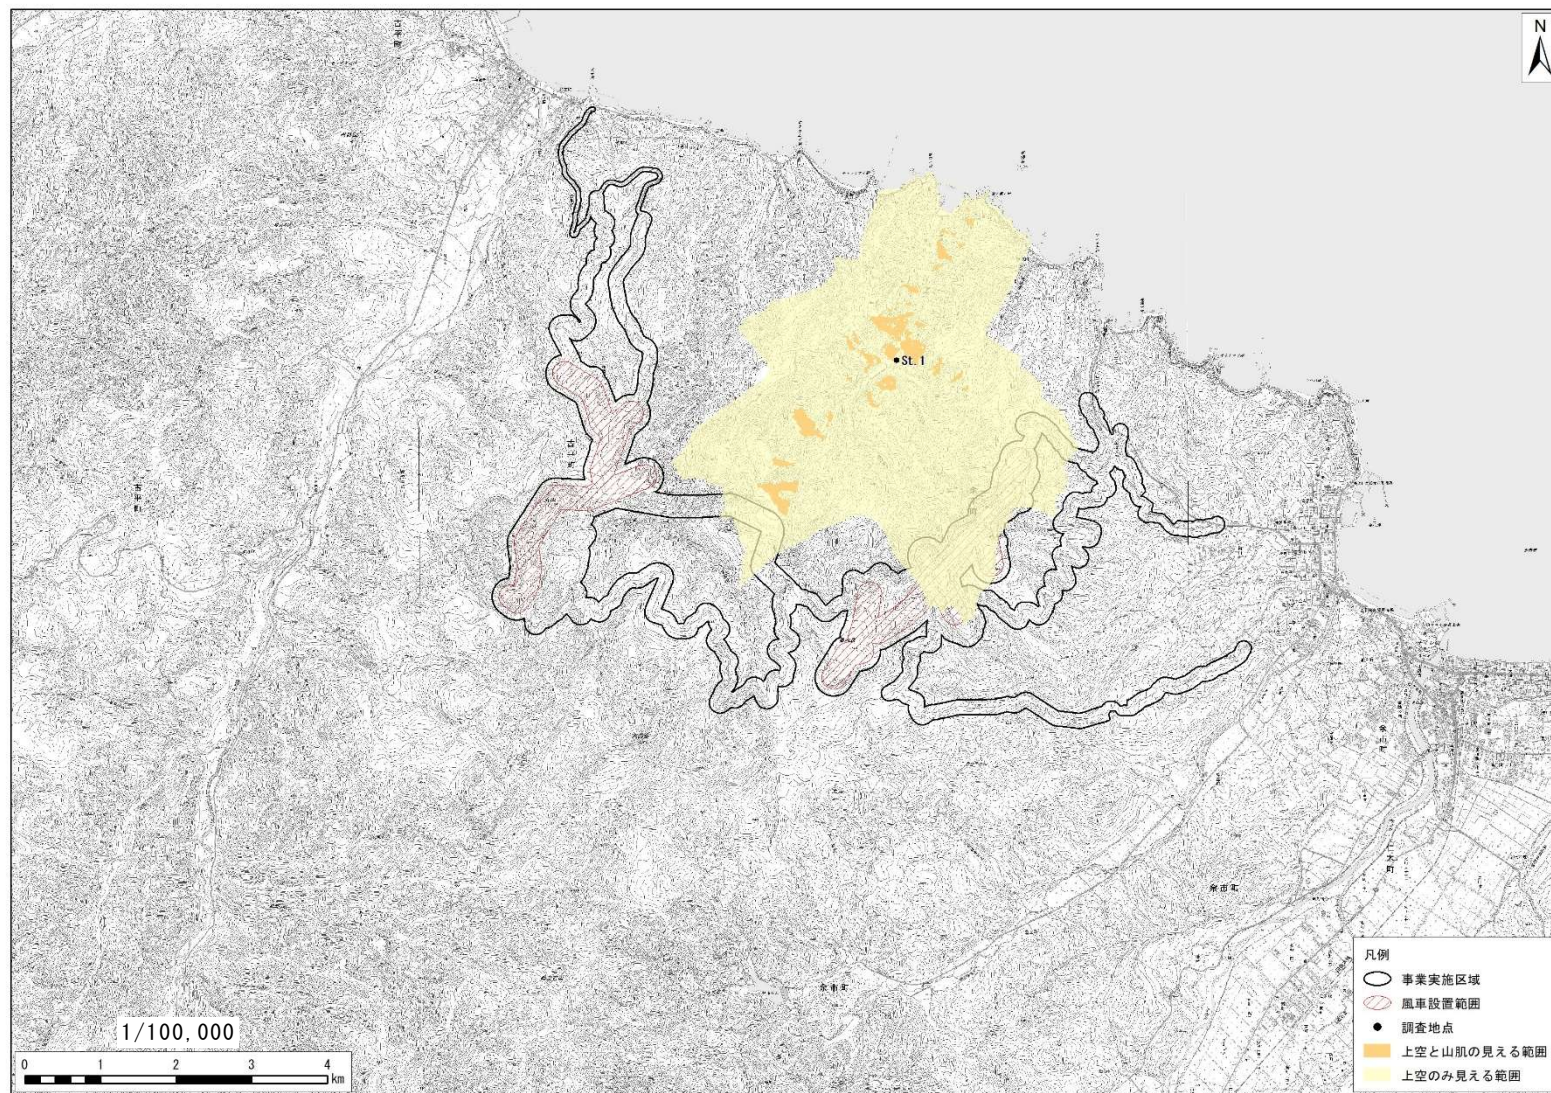


図 可視領域 (St. 1)



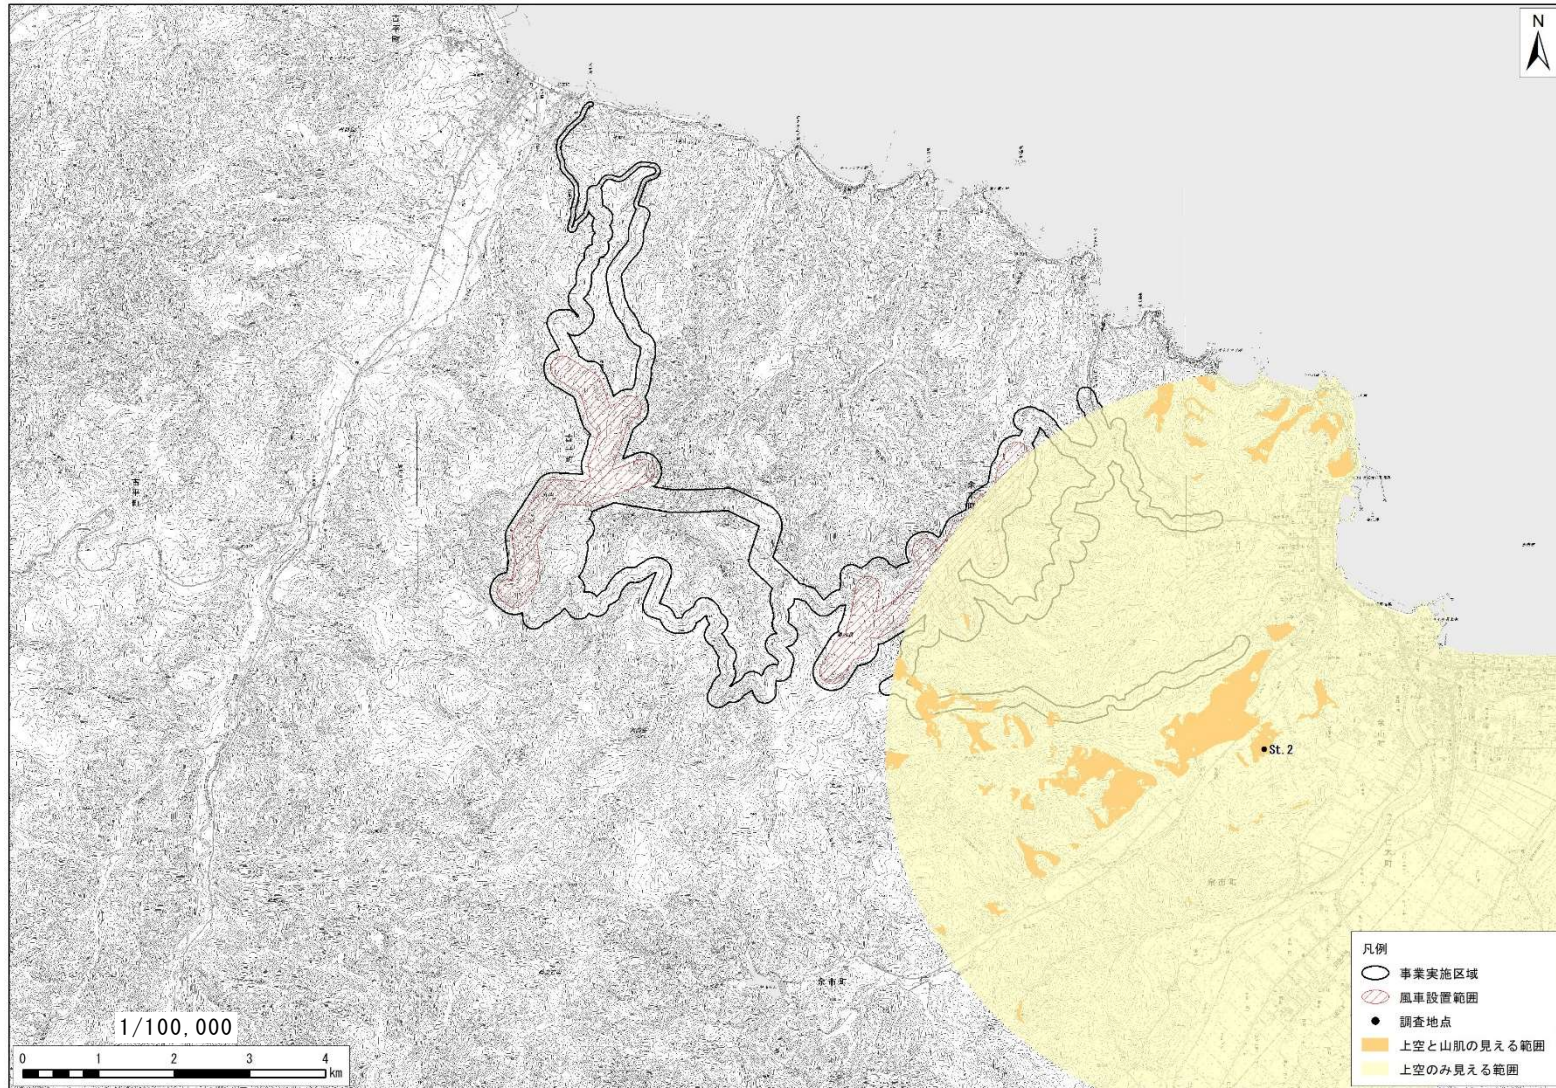


図 可視領域 (St. 2)



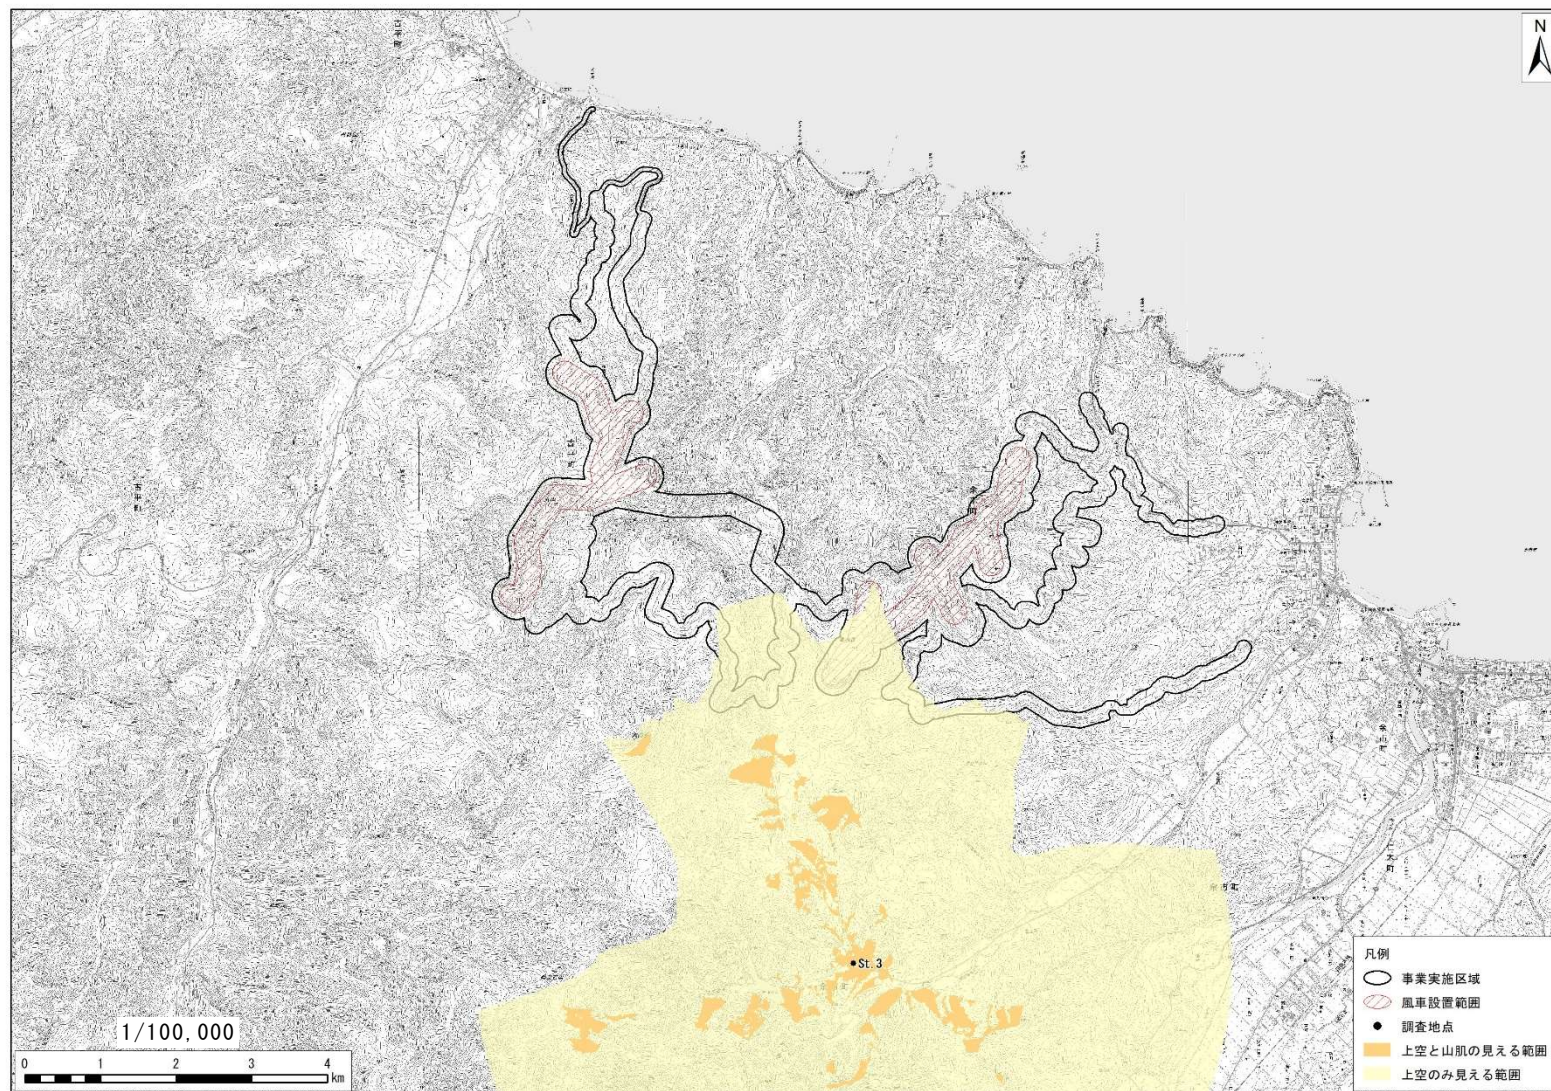


図 可視領域 (St. 3)