



別図1 付近見取図、案内図、配置図


図号	名	備考	縮尺	位置
A	植栽-A			引込工事

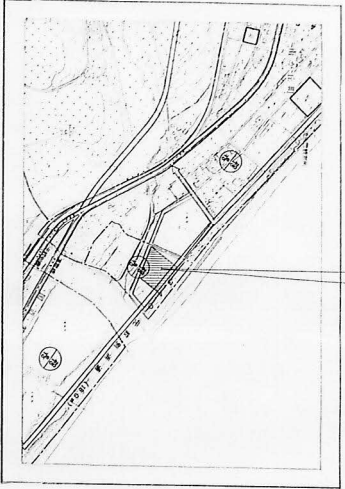


附近見取図 1/4000

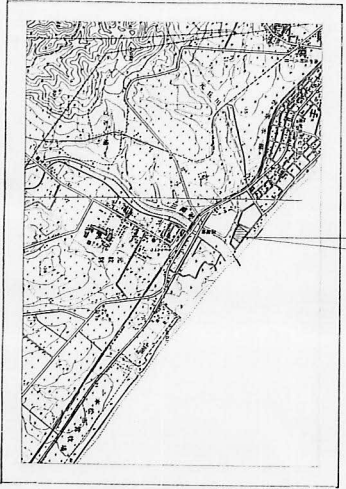

案内図 1/25000

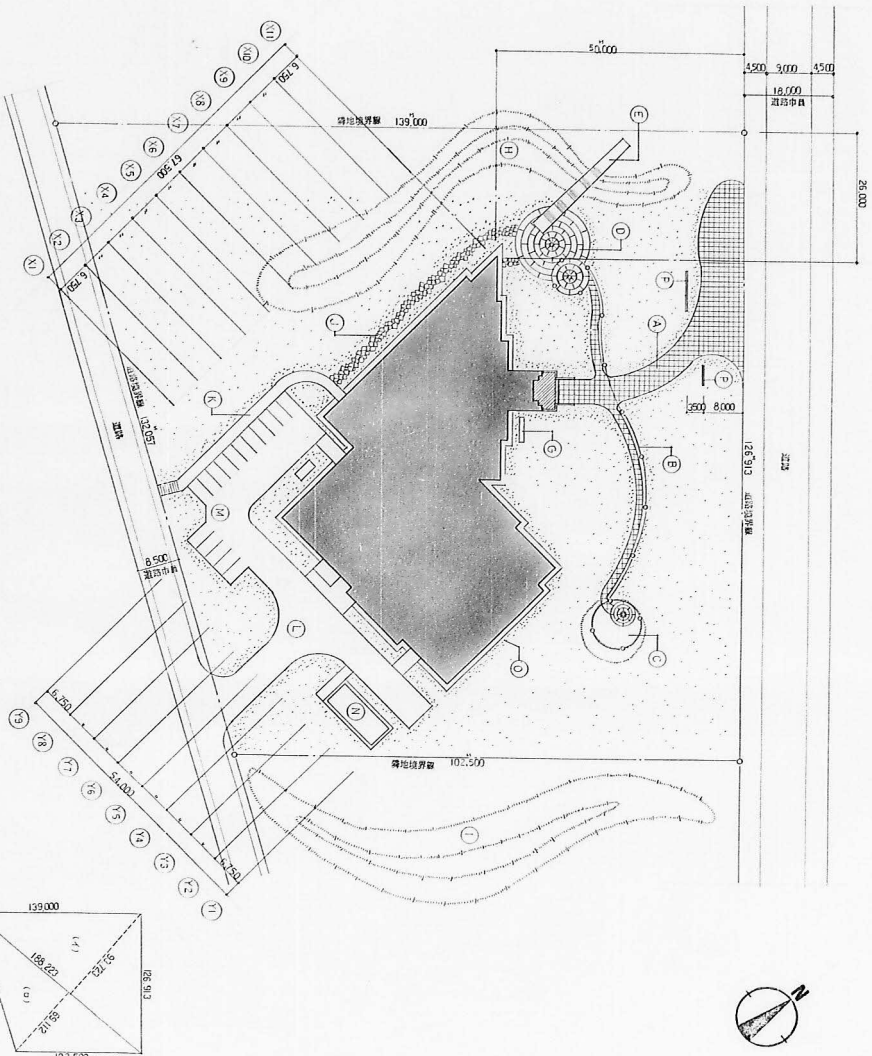

配置図 1/500

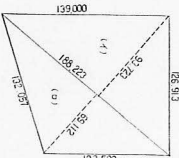


図号	11-6	図名	付近見取図	縮尺	1/4000
図号	11-6	図名	案内図	縮尺	1/25000
図号	11-6	図名	配置図	縮尺	1/500
